



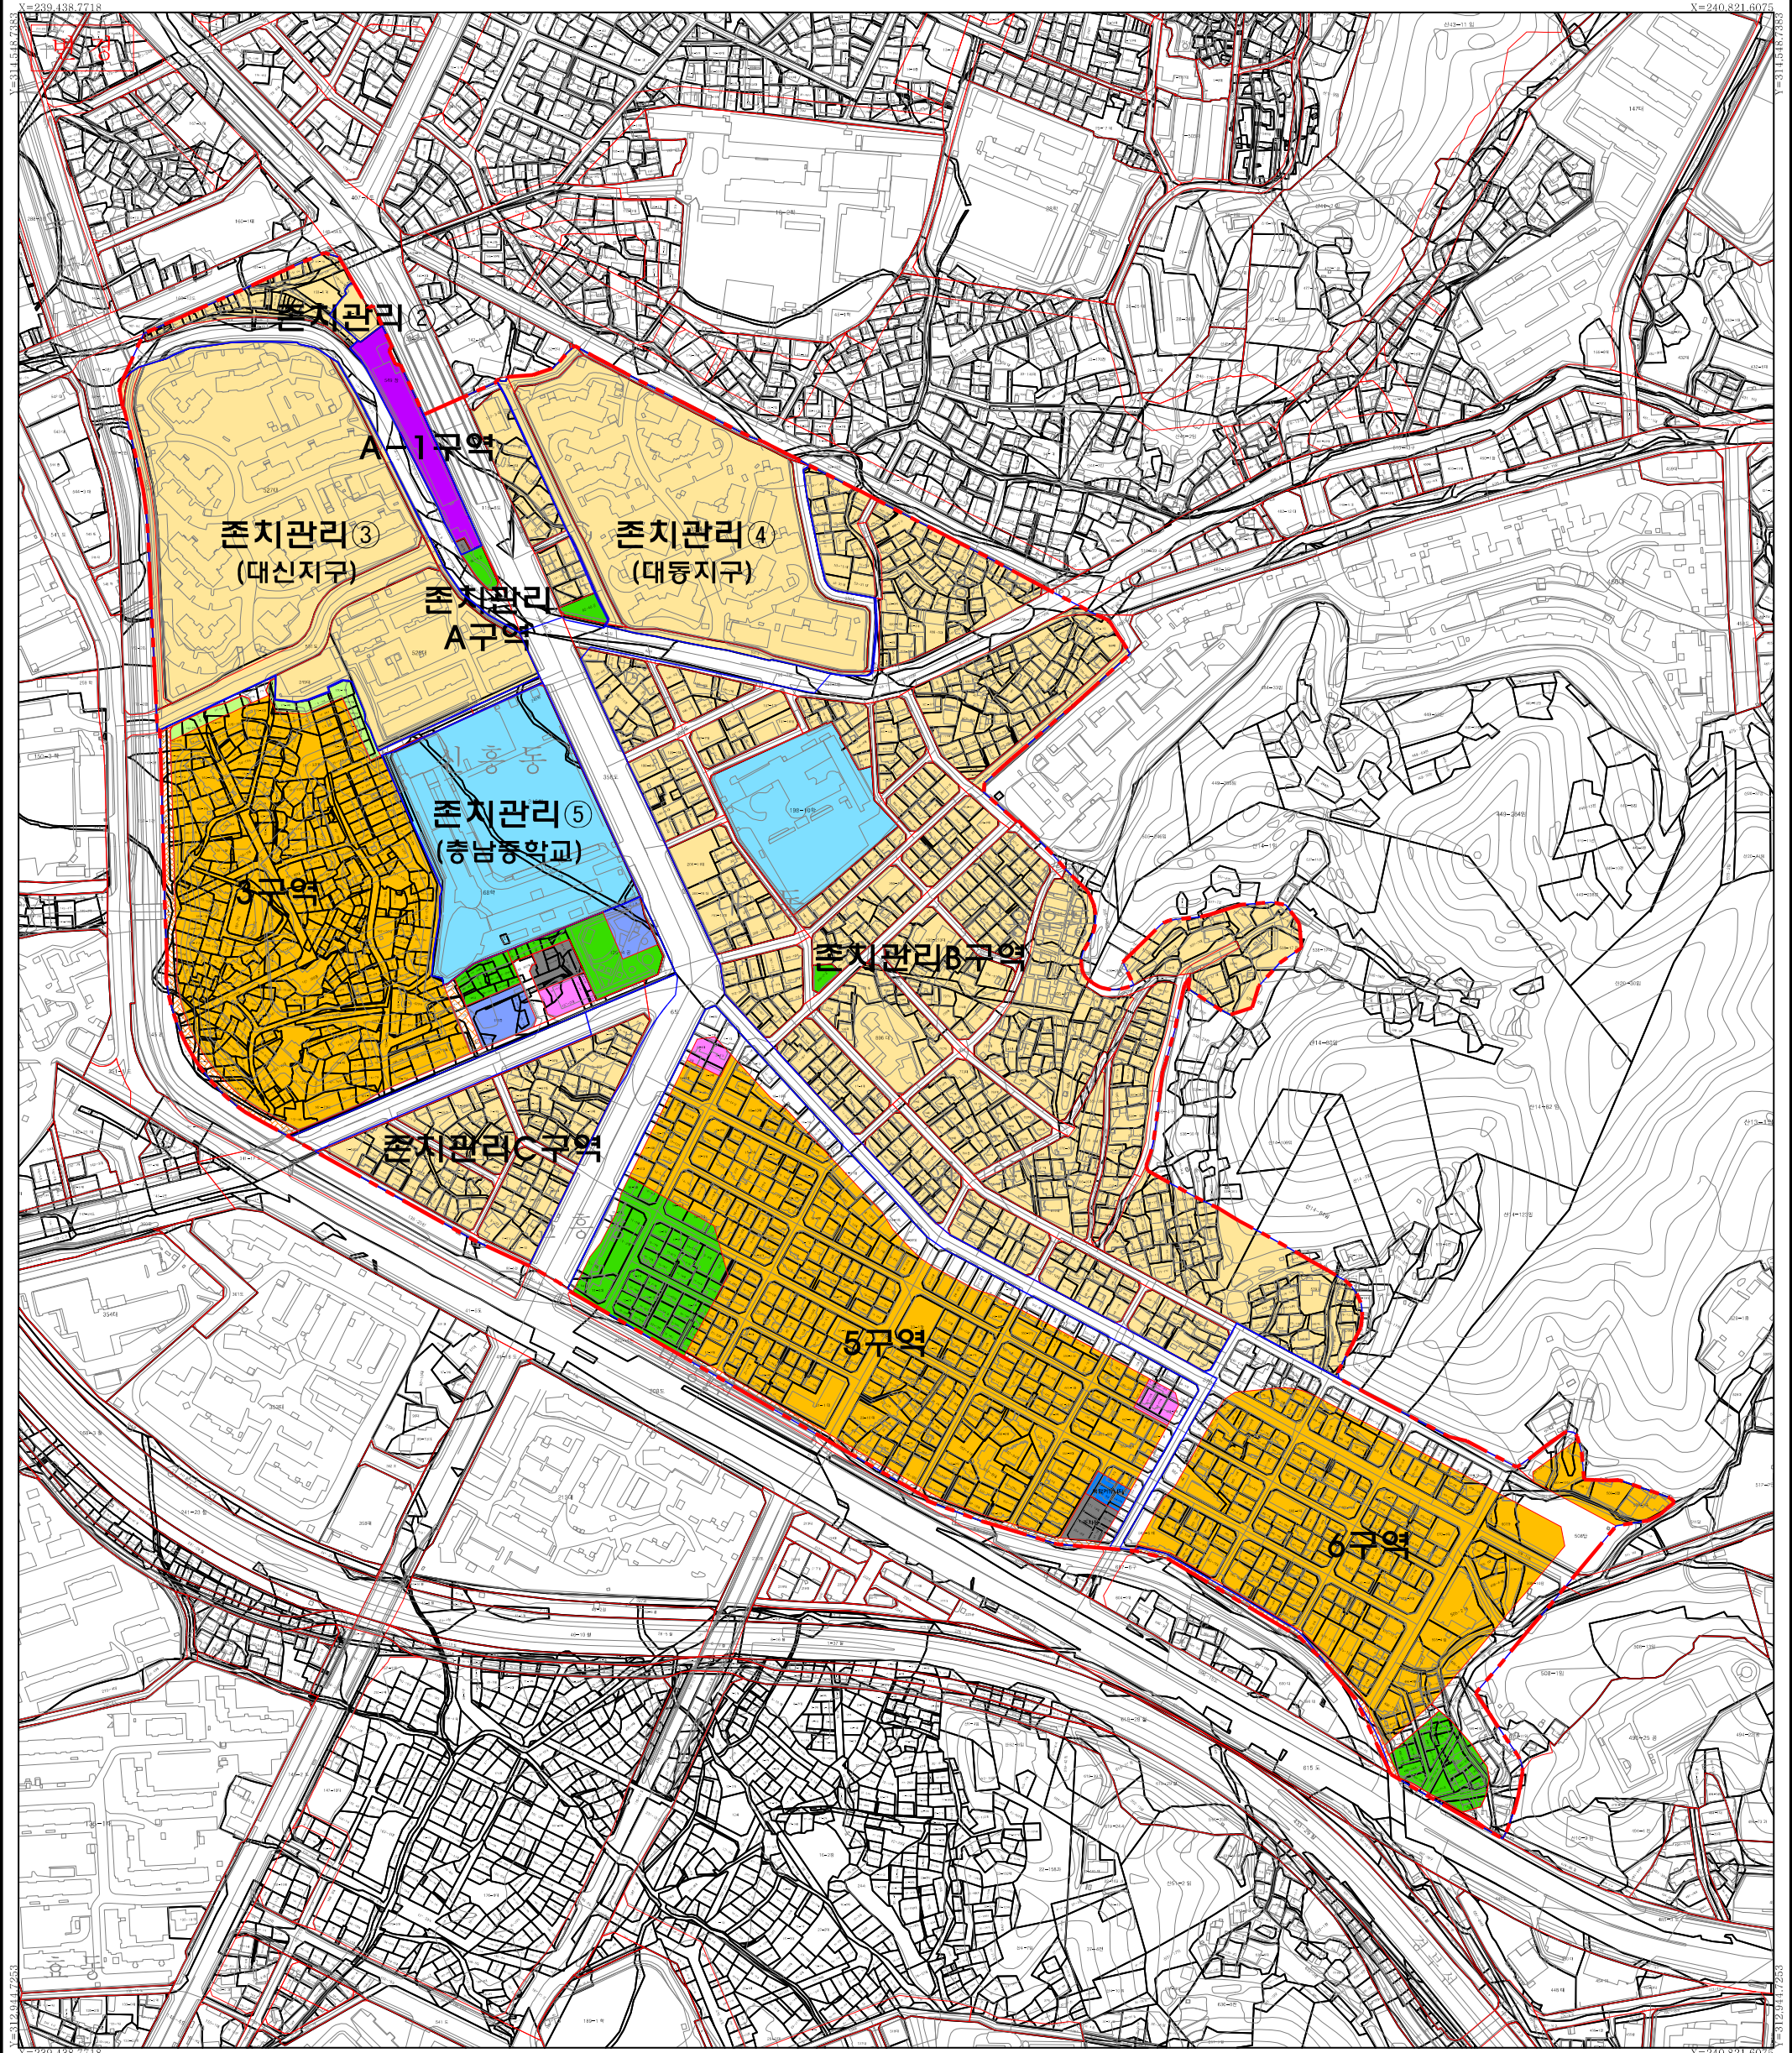

# 신흥지구 재정비촉진지구 재정비촉진계획(변경)

## 토지이용계획(변경)도

Scale = 1 : 2,500

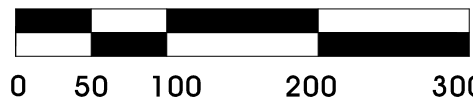

### 범례

- 재정비촉진지구계
- 재정비촉진구역계
- 존치관리구역
- 주택건설용지
- 종교시설용지
- 산업시설용지
- 보행자전용도로
- 주차장
- 공원
- 녹지
- 공공용지
- 공공청사
- 학교

대전광역시 고시 제2026-68호  
2026. 03. 24.

| 구분  | 작성자             | 협안권자              |                   |                   | 결정권자           |                |                |
|-----|-----------------|-------------------|-------------------|-------------------|----------------|----------------|----------------|
|     |                 | 1차확인자             | 2차확인자             | 3차확인자             | 1차확인자          | 2차확인자          | 3차확인자          |
| 소속  | 주식회사<br>서울엔지니어링 | 대전광역시<br>동구 공동주택과 | 대전광역시<br>동구 공동주택과 | 대전광역시<br>동구 공동주택과 | 대전광역시<br>도시정비과 | 대전광역시<br>도시정비과 | 대전광역시<br>도시정비과 |
| 직위  | 소장              | 담당자               | 재개발팀장             | 공동주택과장            | 담당자            | 재정비촉진팀장        | 도시정비과장         |
| 직명  | 책임기술자           | 지방시설서기            | 지방시설주사            | 지방시설사무관           | 지방시설주사보        | 지방시설사무관        | 지방계획기술서기       |
| 성명  | 김종인             | 임예은               | 장종호               | 윤일권               | 정아영            | 구태경            | 이재철            |
| 화인인 |                 |                   |                   |                   |                |                |                |