


군포 도시관리계획[정비구역] 결정
지형도면고시도

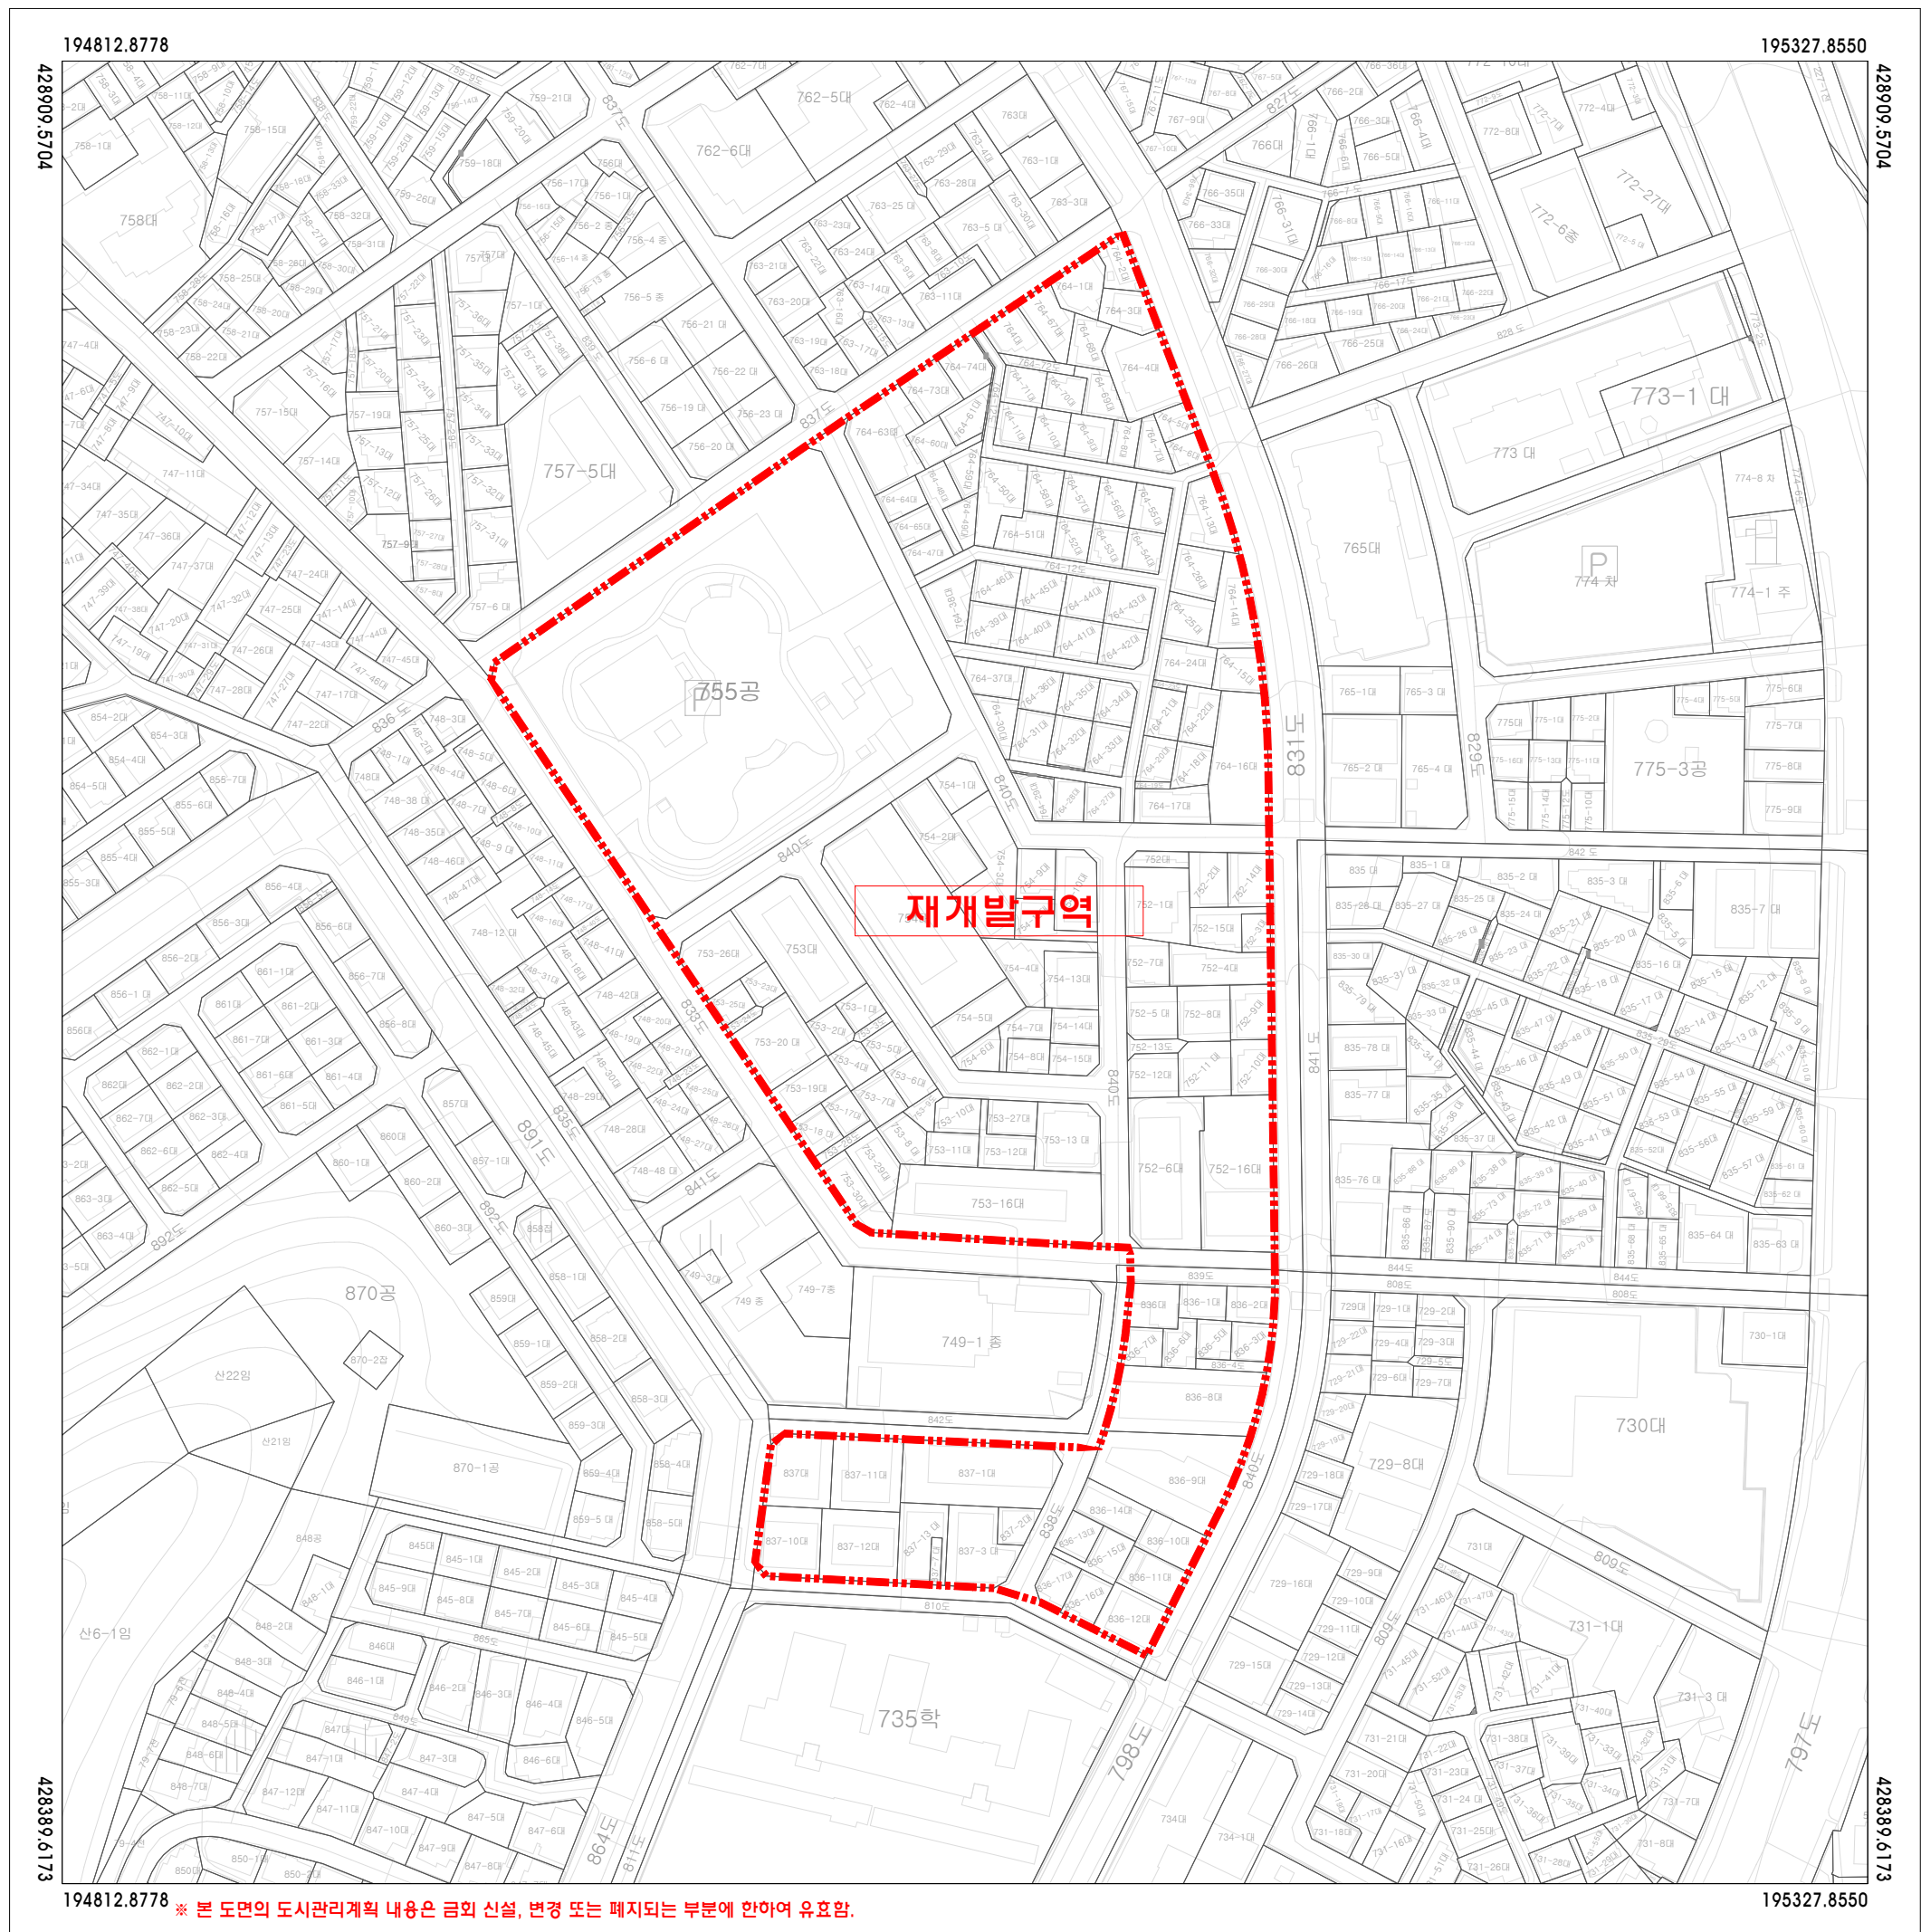

공
표

정비구역

구 분	입 안 권 자 및 결 정 권 자		
	작 상 지	1차 확 인 자	2차 확 인 자
소 속	(주)오성기술공사		
직 위	이 사		
직 명	책임기술자		
성 명	현 경 민		
확인인			

지정권자	군 포 시 장
지정일자	2024년 09월
고시년도	2024년
고시번호	군포시 고시 제 2024- 호
작 성 자	현 경 민
작성년월일	2024년 09월
저작권소유	군 포 시 장
발 행 자	군 포 시 장

축 척 1 : 1,000

0 10 20 30 50 80

색 인 도


안양 1479

안양 1480

안양 1489

안양 1490

군포 도시관리계획[용도지역 · 지구] 결정(기정)
지형도면고시도

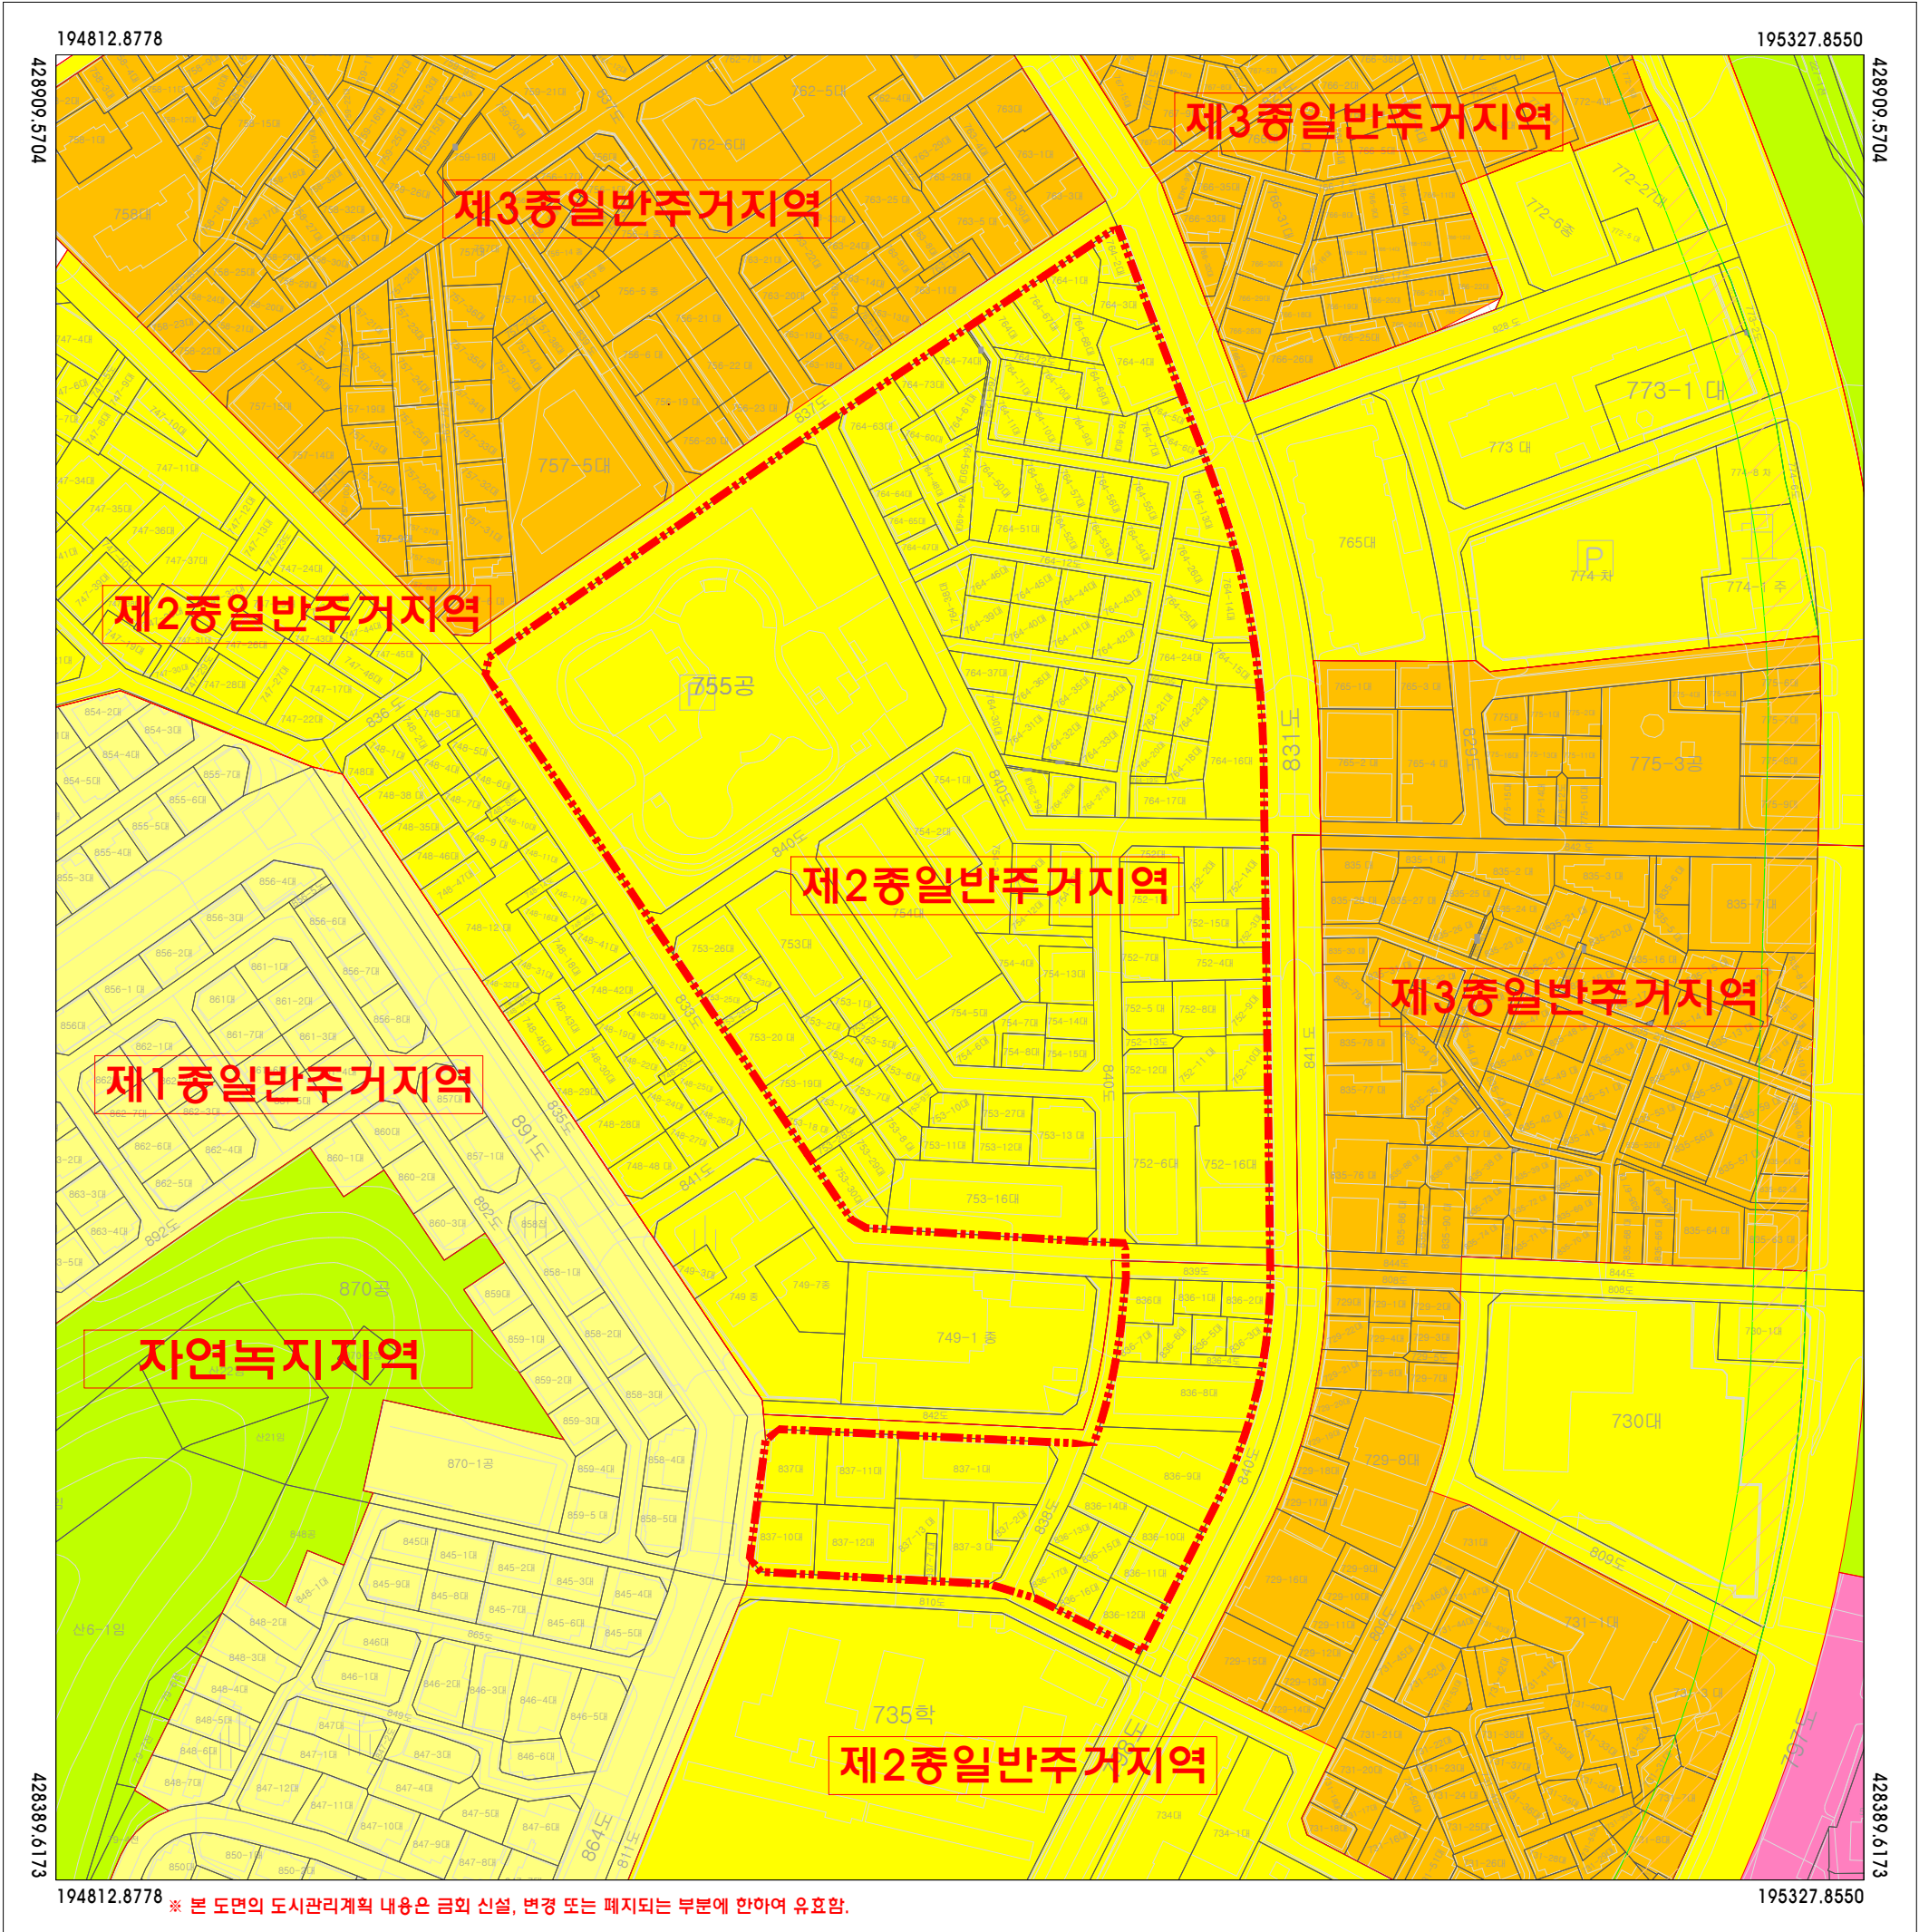


※ 본 도면의 도시관리계획 내용은 금회 신설, 변경 또는 폐지되는 부분에 한하여 유효함.


부 례		정비구역
		제1종일반주거지역
		제2종일반주거지역
		제3종일반주거지역
		일반상업지역
		일반공업지역
		준공업지역
		자연녹지지역
		시가지경관지구

구 분	입 안 권 자 및 결 정 권 자		
	작 상 지	1차 확 인 자	2차 확 인 자
소 속	(주)오성기술공사		
직 위	이 사		
직 명	책임기술자		
성 명	현 경 민		
확인인			

지정권자	군 포 시 장
지정일자	2024년 09월
고시년도	2024년
고시번호	군포시 고시 제 2024- 호
작 성 자	현 경 민
작성년월일	2024년 09월
저작권소유	군 포 시 장
발 행 자	군 포 시 장

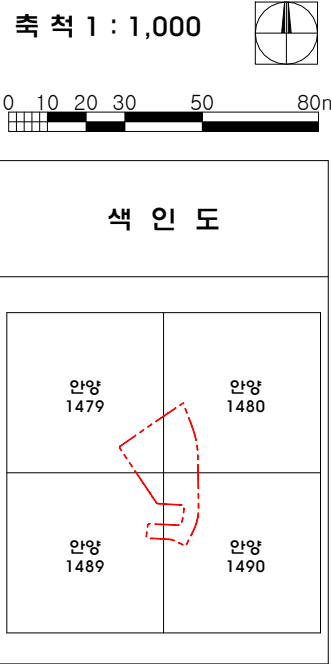

군포 도시관리계획[용도지역 · 지구] 결정(변경)
지형도면고시도

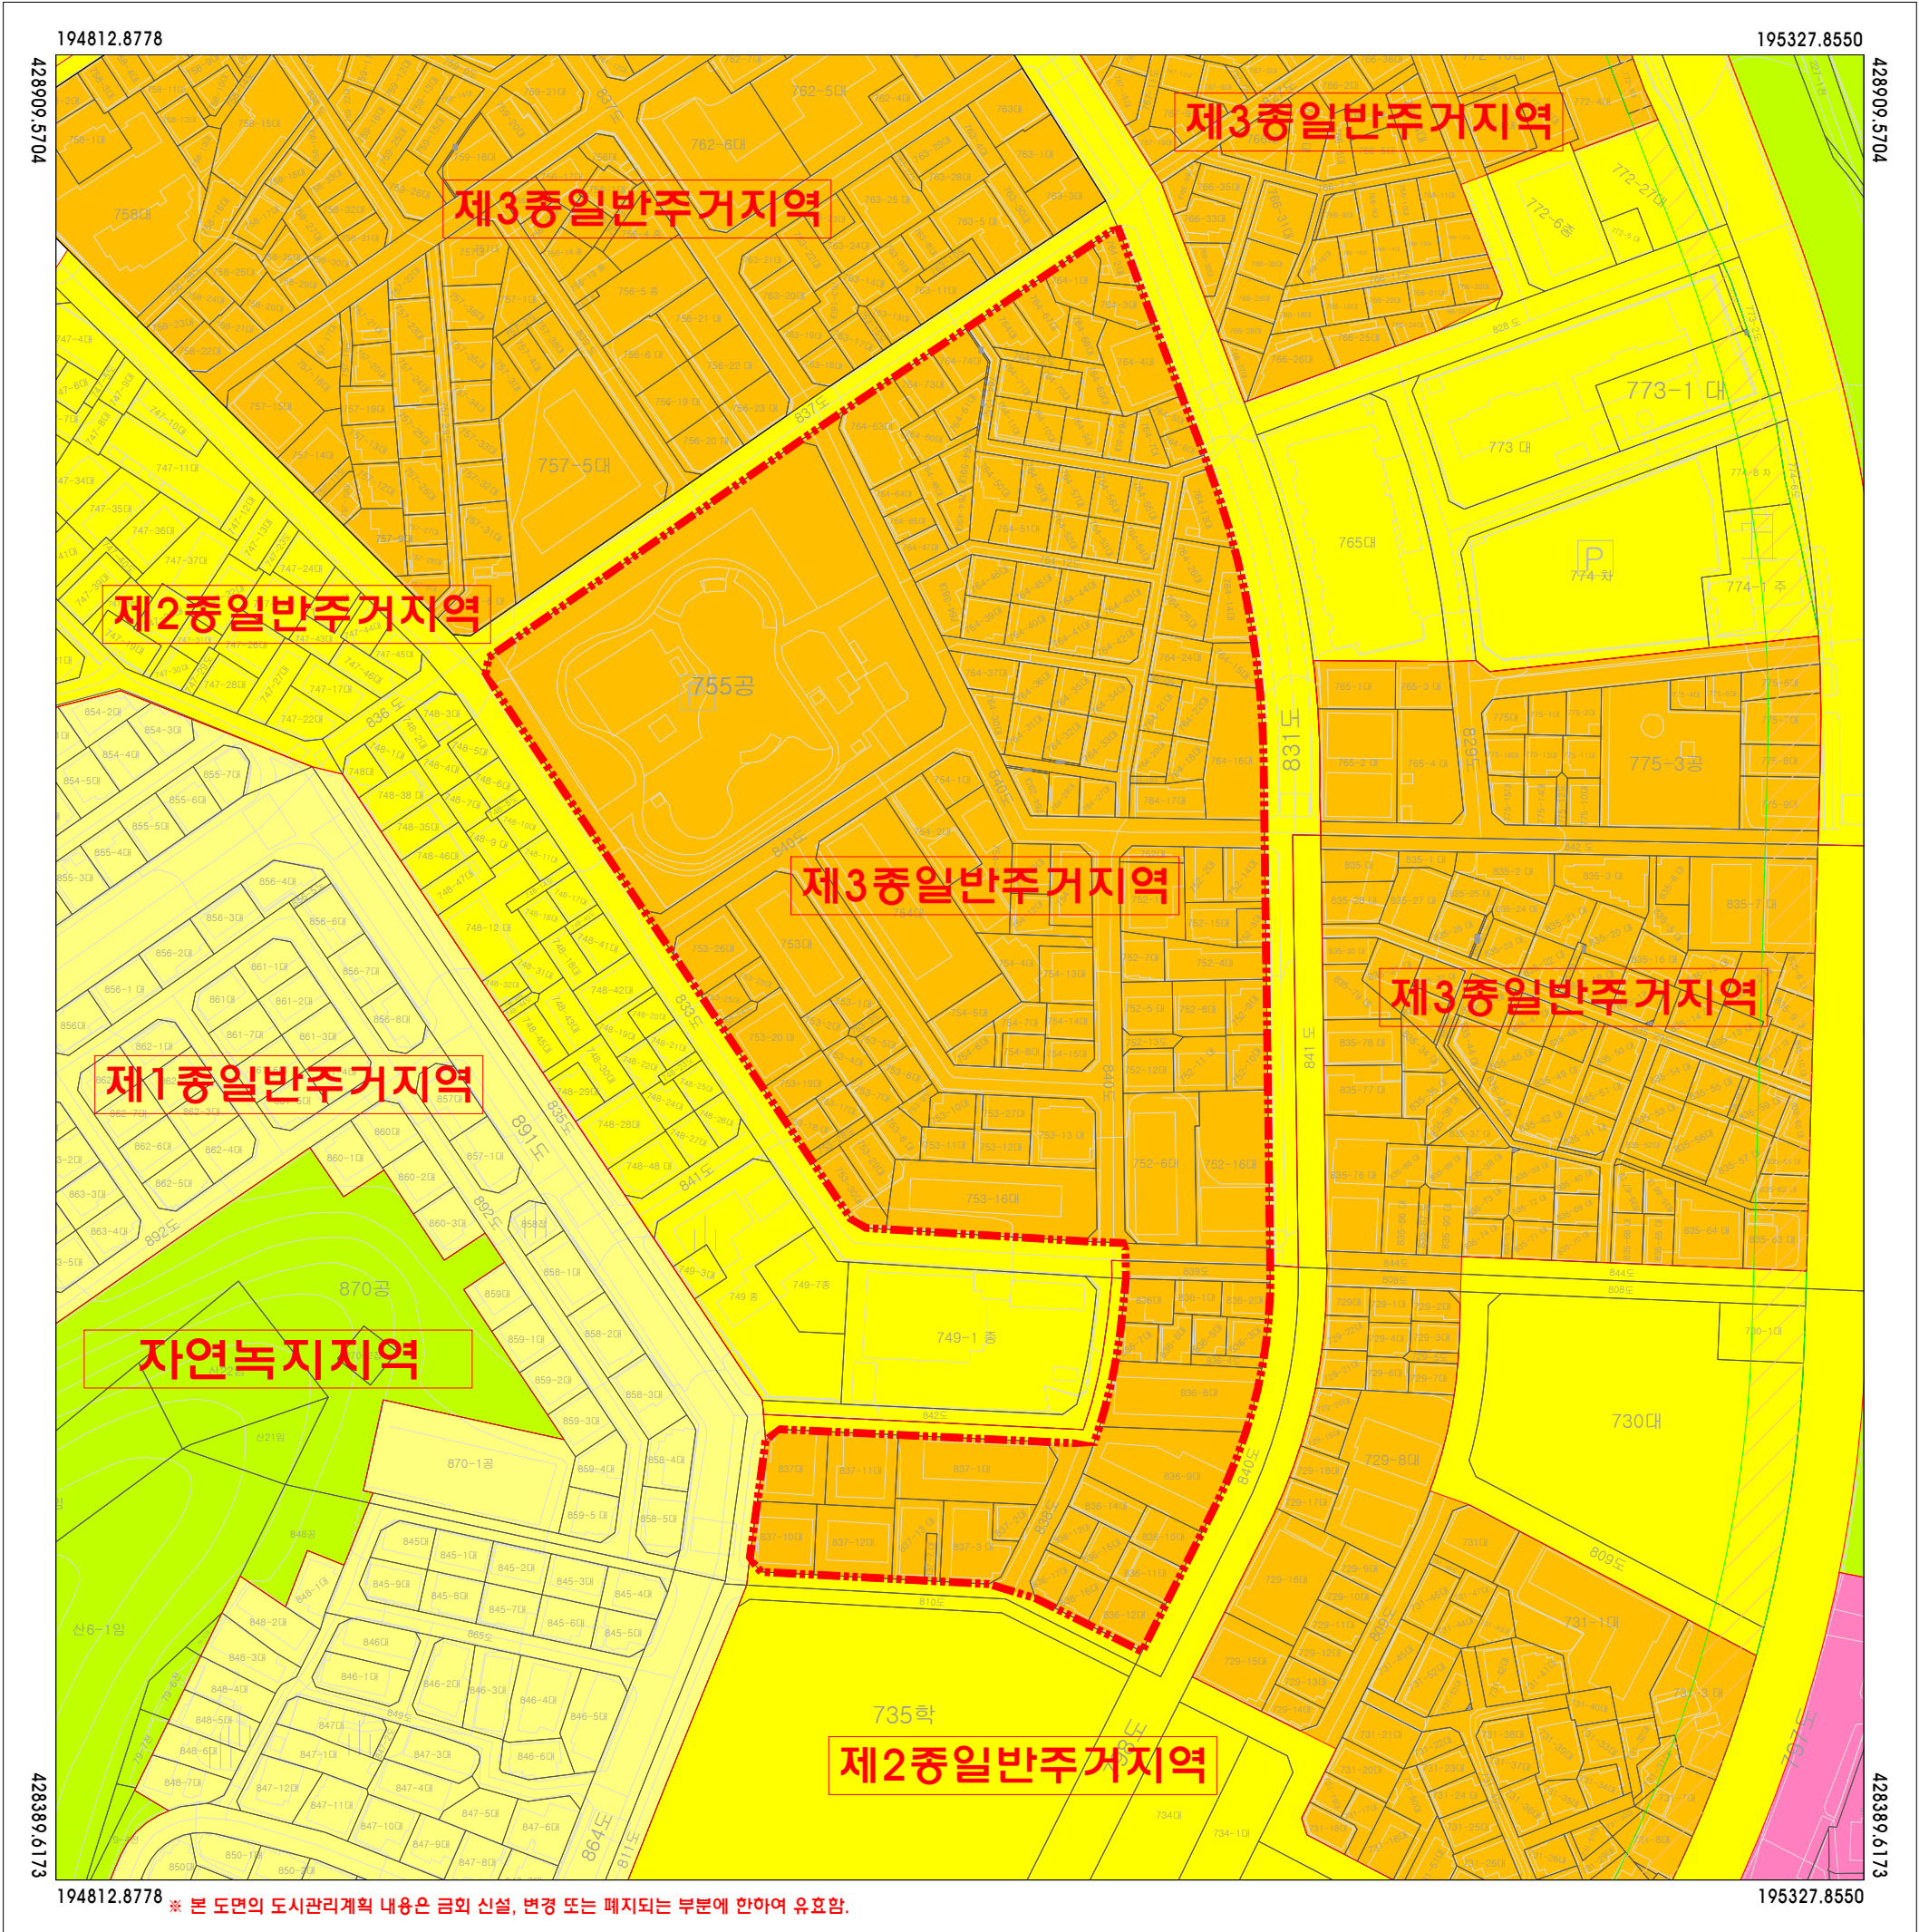


※ 본 도면의 도시관리계획 내용은 금회 신설, 변경 또는 폐지되는 부분에 한하여 유효함.


부 례		정비구역
		제1종일반주거지역
		제2종일반주거지역
		제3종일반주거지역
		일반상업지역
		일반공업지역
		준공업지역
		자연녹지지역
		시가지경관지구

구 분	입 안 권 자 및 결 정 권 자		
	작 상 지	1차 확 인 자	2차 확 인 자
소 속	(주)오성기술공사		
직 위	이 사		
직 명	책임기술자		
성 명	현 경 민		
확인인			

지정권자	군 포 시 장
지정일자	2024년 09월
고시년도	2024년
고시번호	군포시 고시 제 2024- 호
작 성 자	현 경 민
작성년월일	2024년 09월
저작권소유	군 포 시 장
발 행 자	군 포 시 장

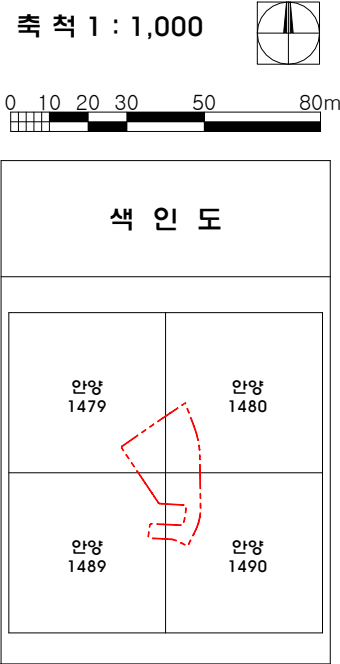

지형도면고시도

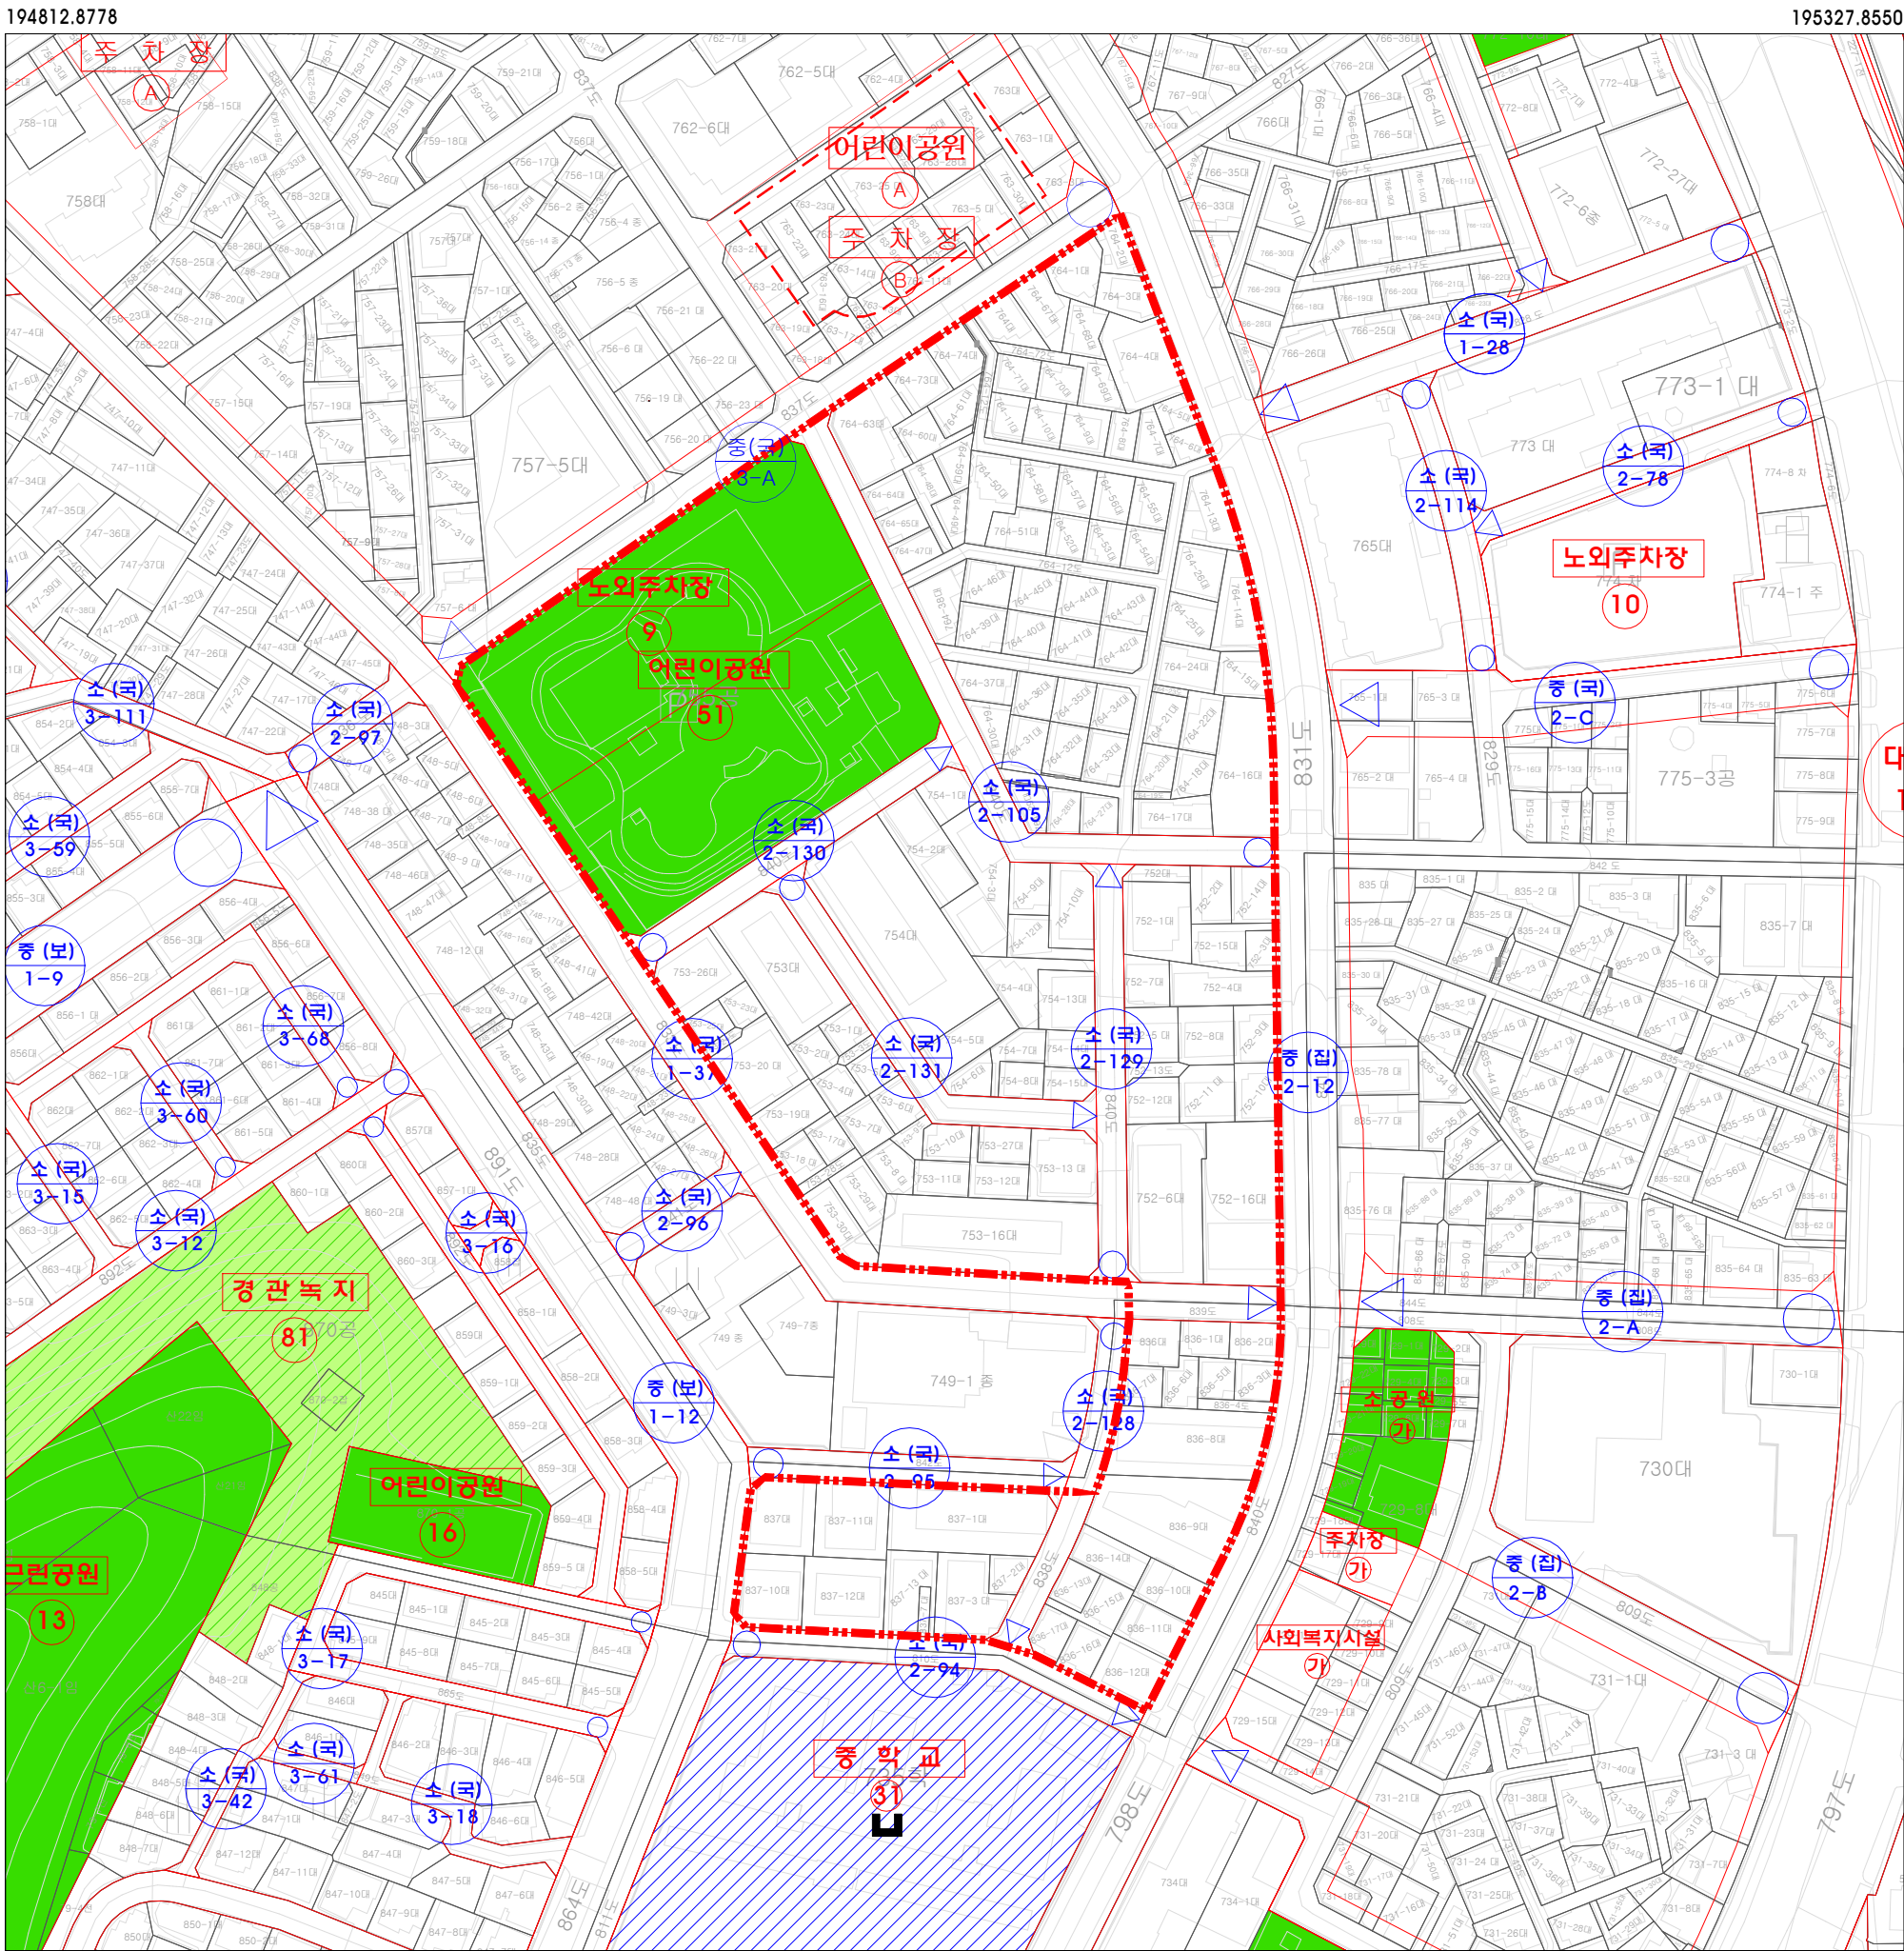

포
레

정비구역

사회복지시설

공 원

경관녹지

학 교

주 차 장

도시계획도로(대로)

도시계획도로(중로)

도시계획도로(소로)

구 분	입 안 권 자 및 결 정 권 자		
	작 상 지	1차 확 인 자	2차 확 인 자
소 속	(주)오성기술공사		
직 위	이 사		
직 명	책임기술자		
성 명	현 경 민		
확인인			

지정권자	군 포 시 장
지정일자	2024년 09월
고시년도	2024년
고시번호	군포시 고시 제 2024- 호
작 성 자	현 경 민
작성년월일	2024년 09월
저작권소유	군 포 시 장
발 행 자	군 포 시 장


축척 1 : 1,000

0 10 20 30 50 80

색 인 도

안양 1479	안양 1480
안양 1489	안양 1490

군포 도시관리계획[도시계획시설] 결정(변경)
지형도면고지도


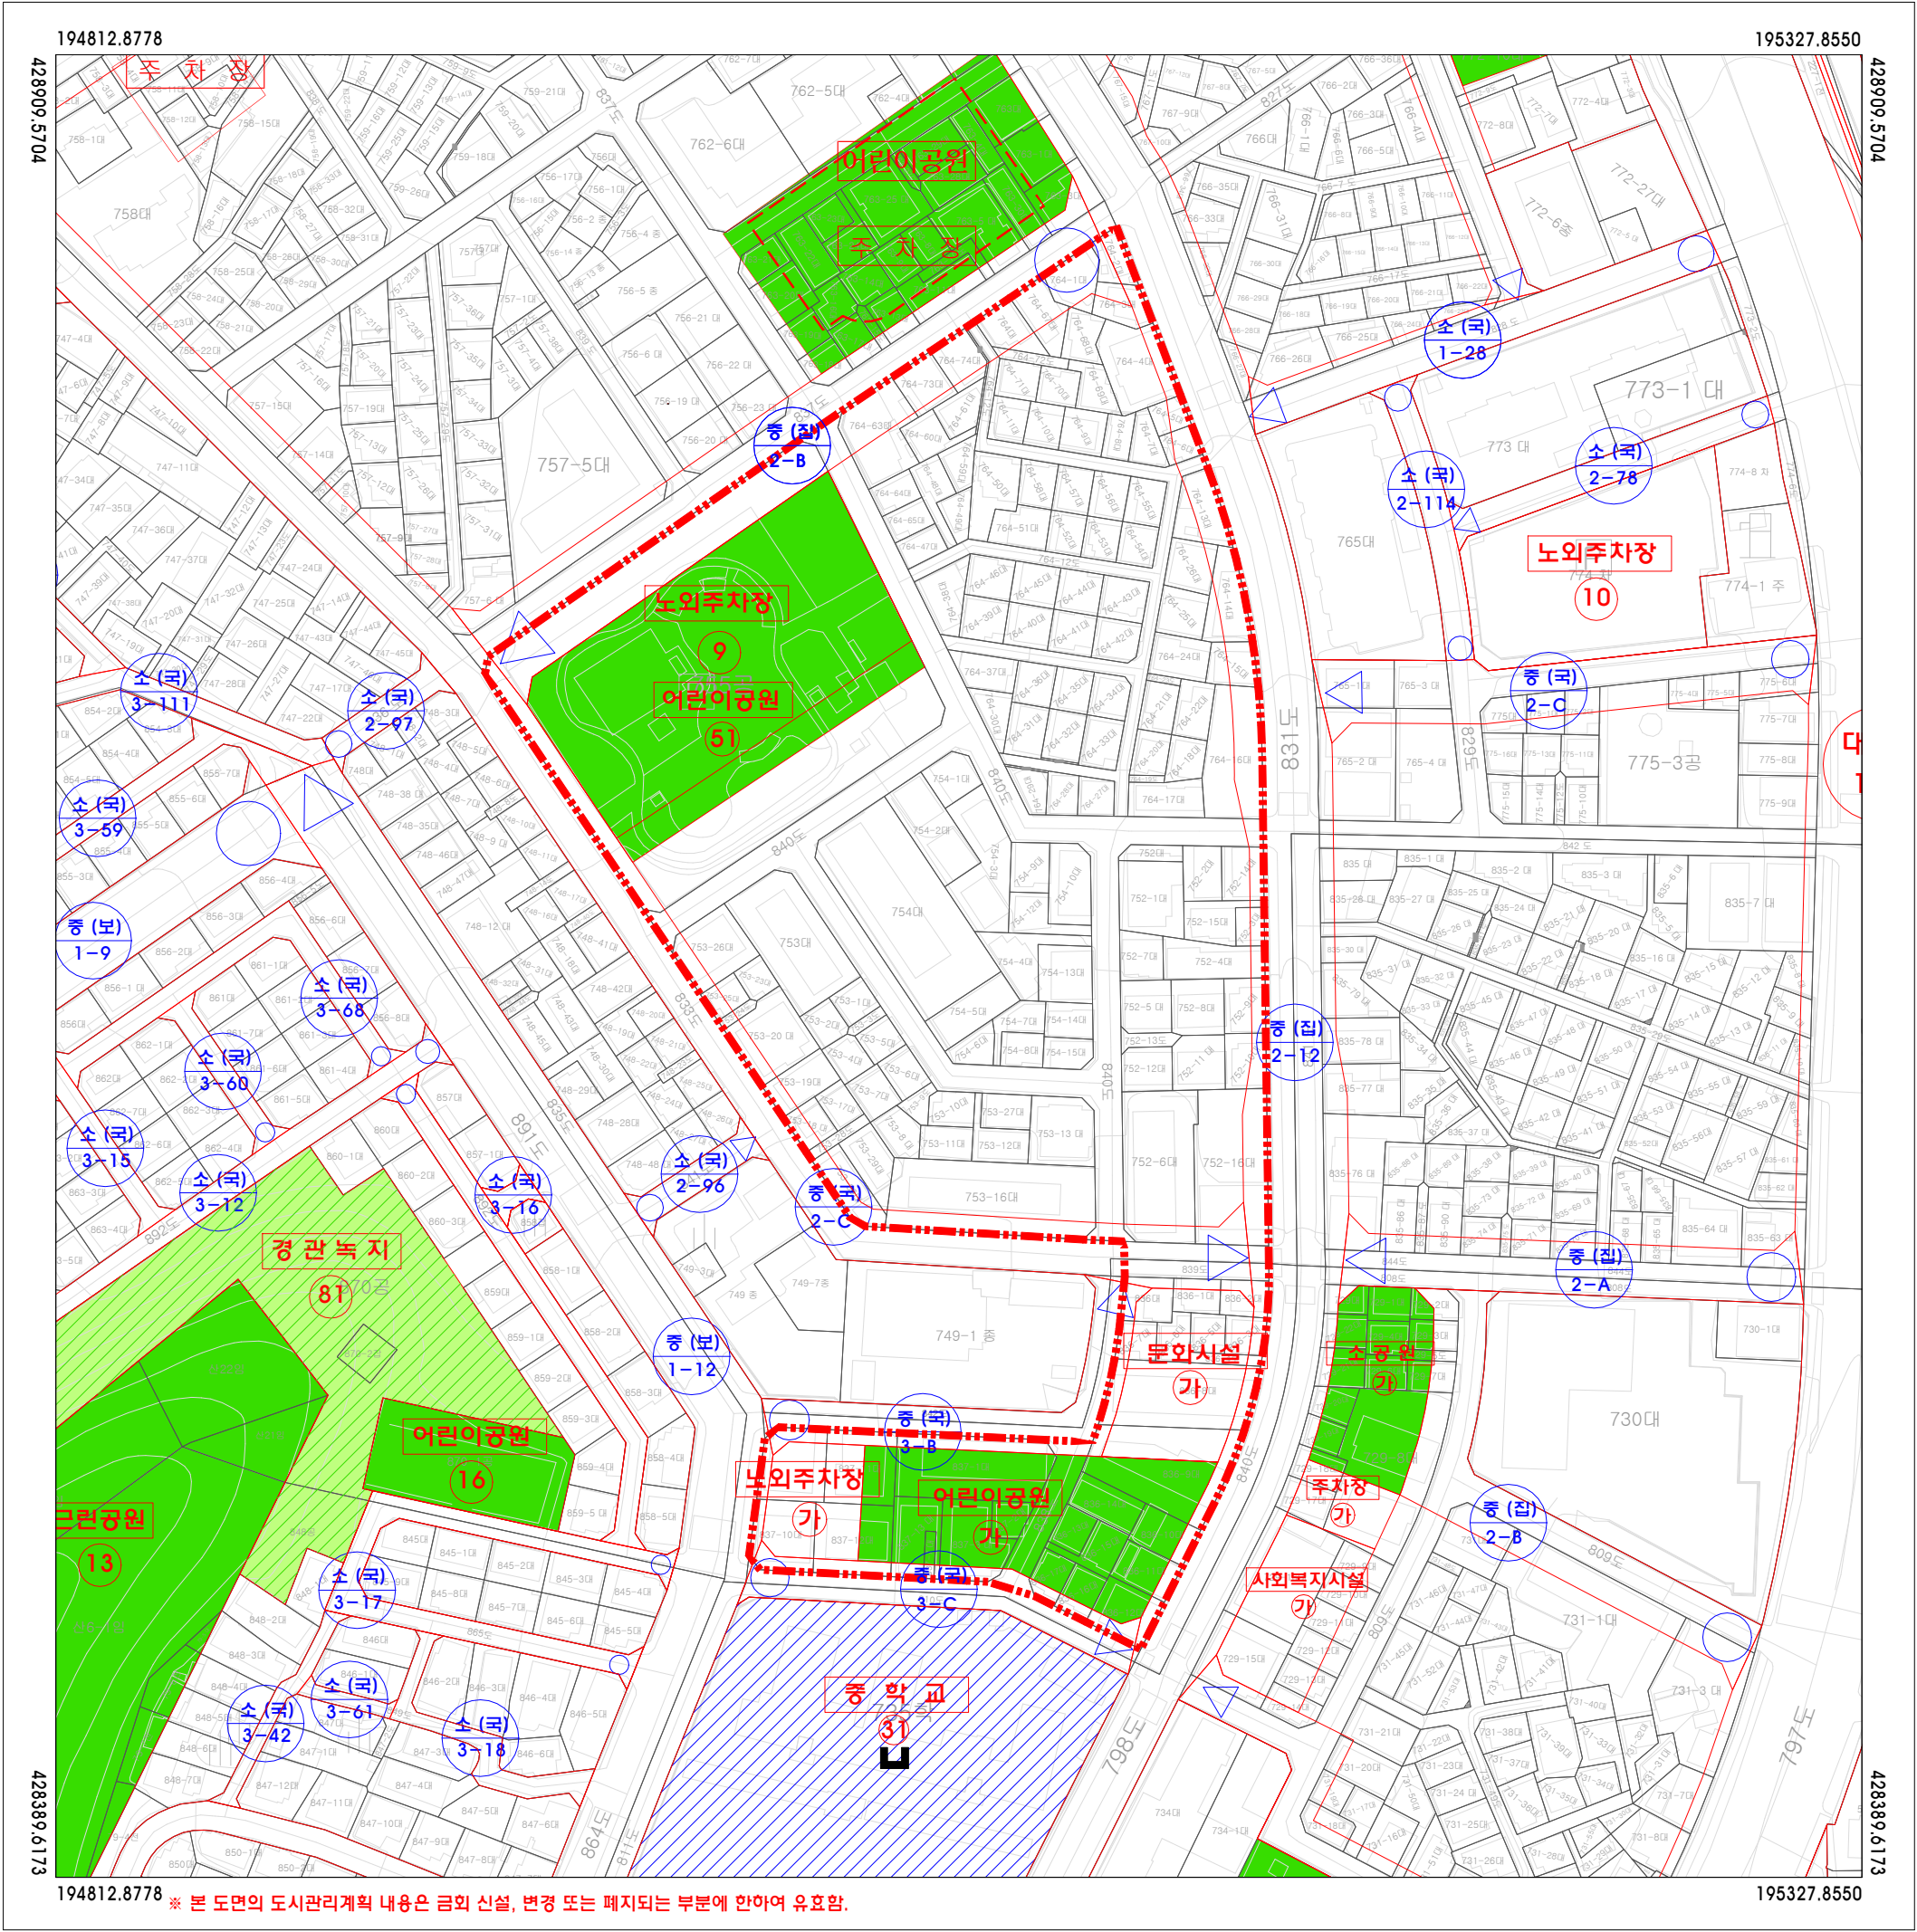


※ 본 도면의 도시관리계획 내용은 금회 신설, 변경 또는 폐지되는 부분에 한하여 유효함.


부 례		정비구역
		사회복지시설
		문화시설
		공 원
		경관녹지
		학 교
		주 차 장
		도시계획도로(대로)
		도시계획도로(중로)
		도시계획도로(소로)

구 분	입 안 권 자 및 결 정 권 자		
	작 상 지	1차 확 인 자	2차 확 인 자
소 속	(주)오성기술공사		
직 위	이 사		
직 명	책임기술자		
성 명	현 경 민		
확인인			

지정권자	군 포 시 장
지정일자	2024년 09월
고시년도	2024년
고시번호	군포시 고시 제 2024- 호
작 성 자	현 경 민
작성년월일	2024년 09월
저작권소유	군 포 시 장
발 행 자	군 포 시 장

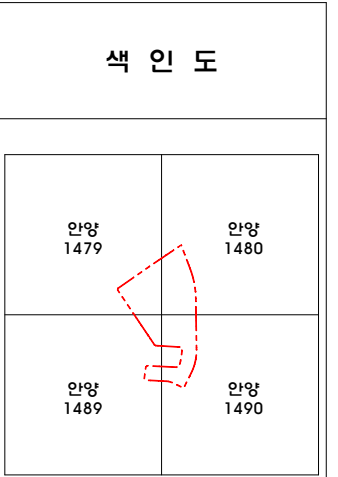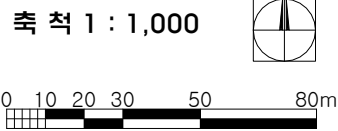

군포 도시관리계획[가구 및 건축물] 결정 지형도면고시도


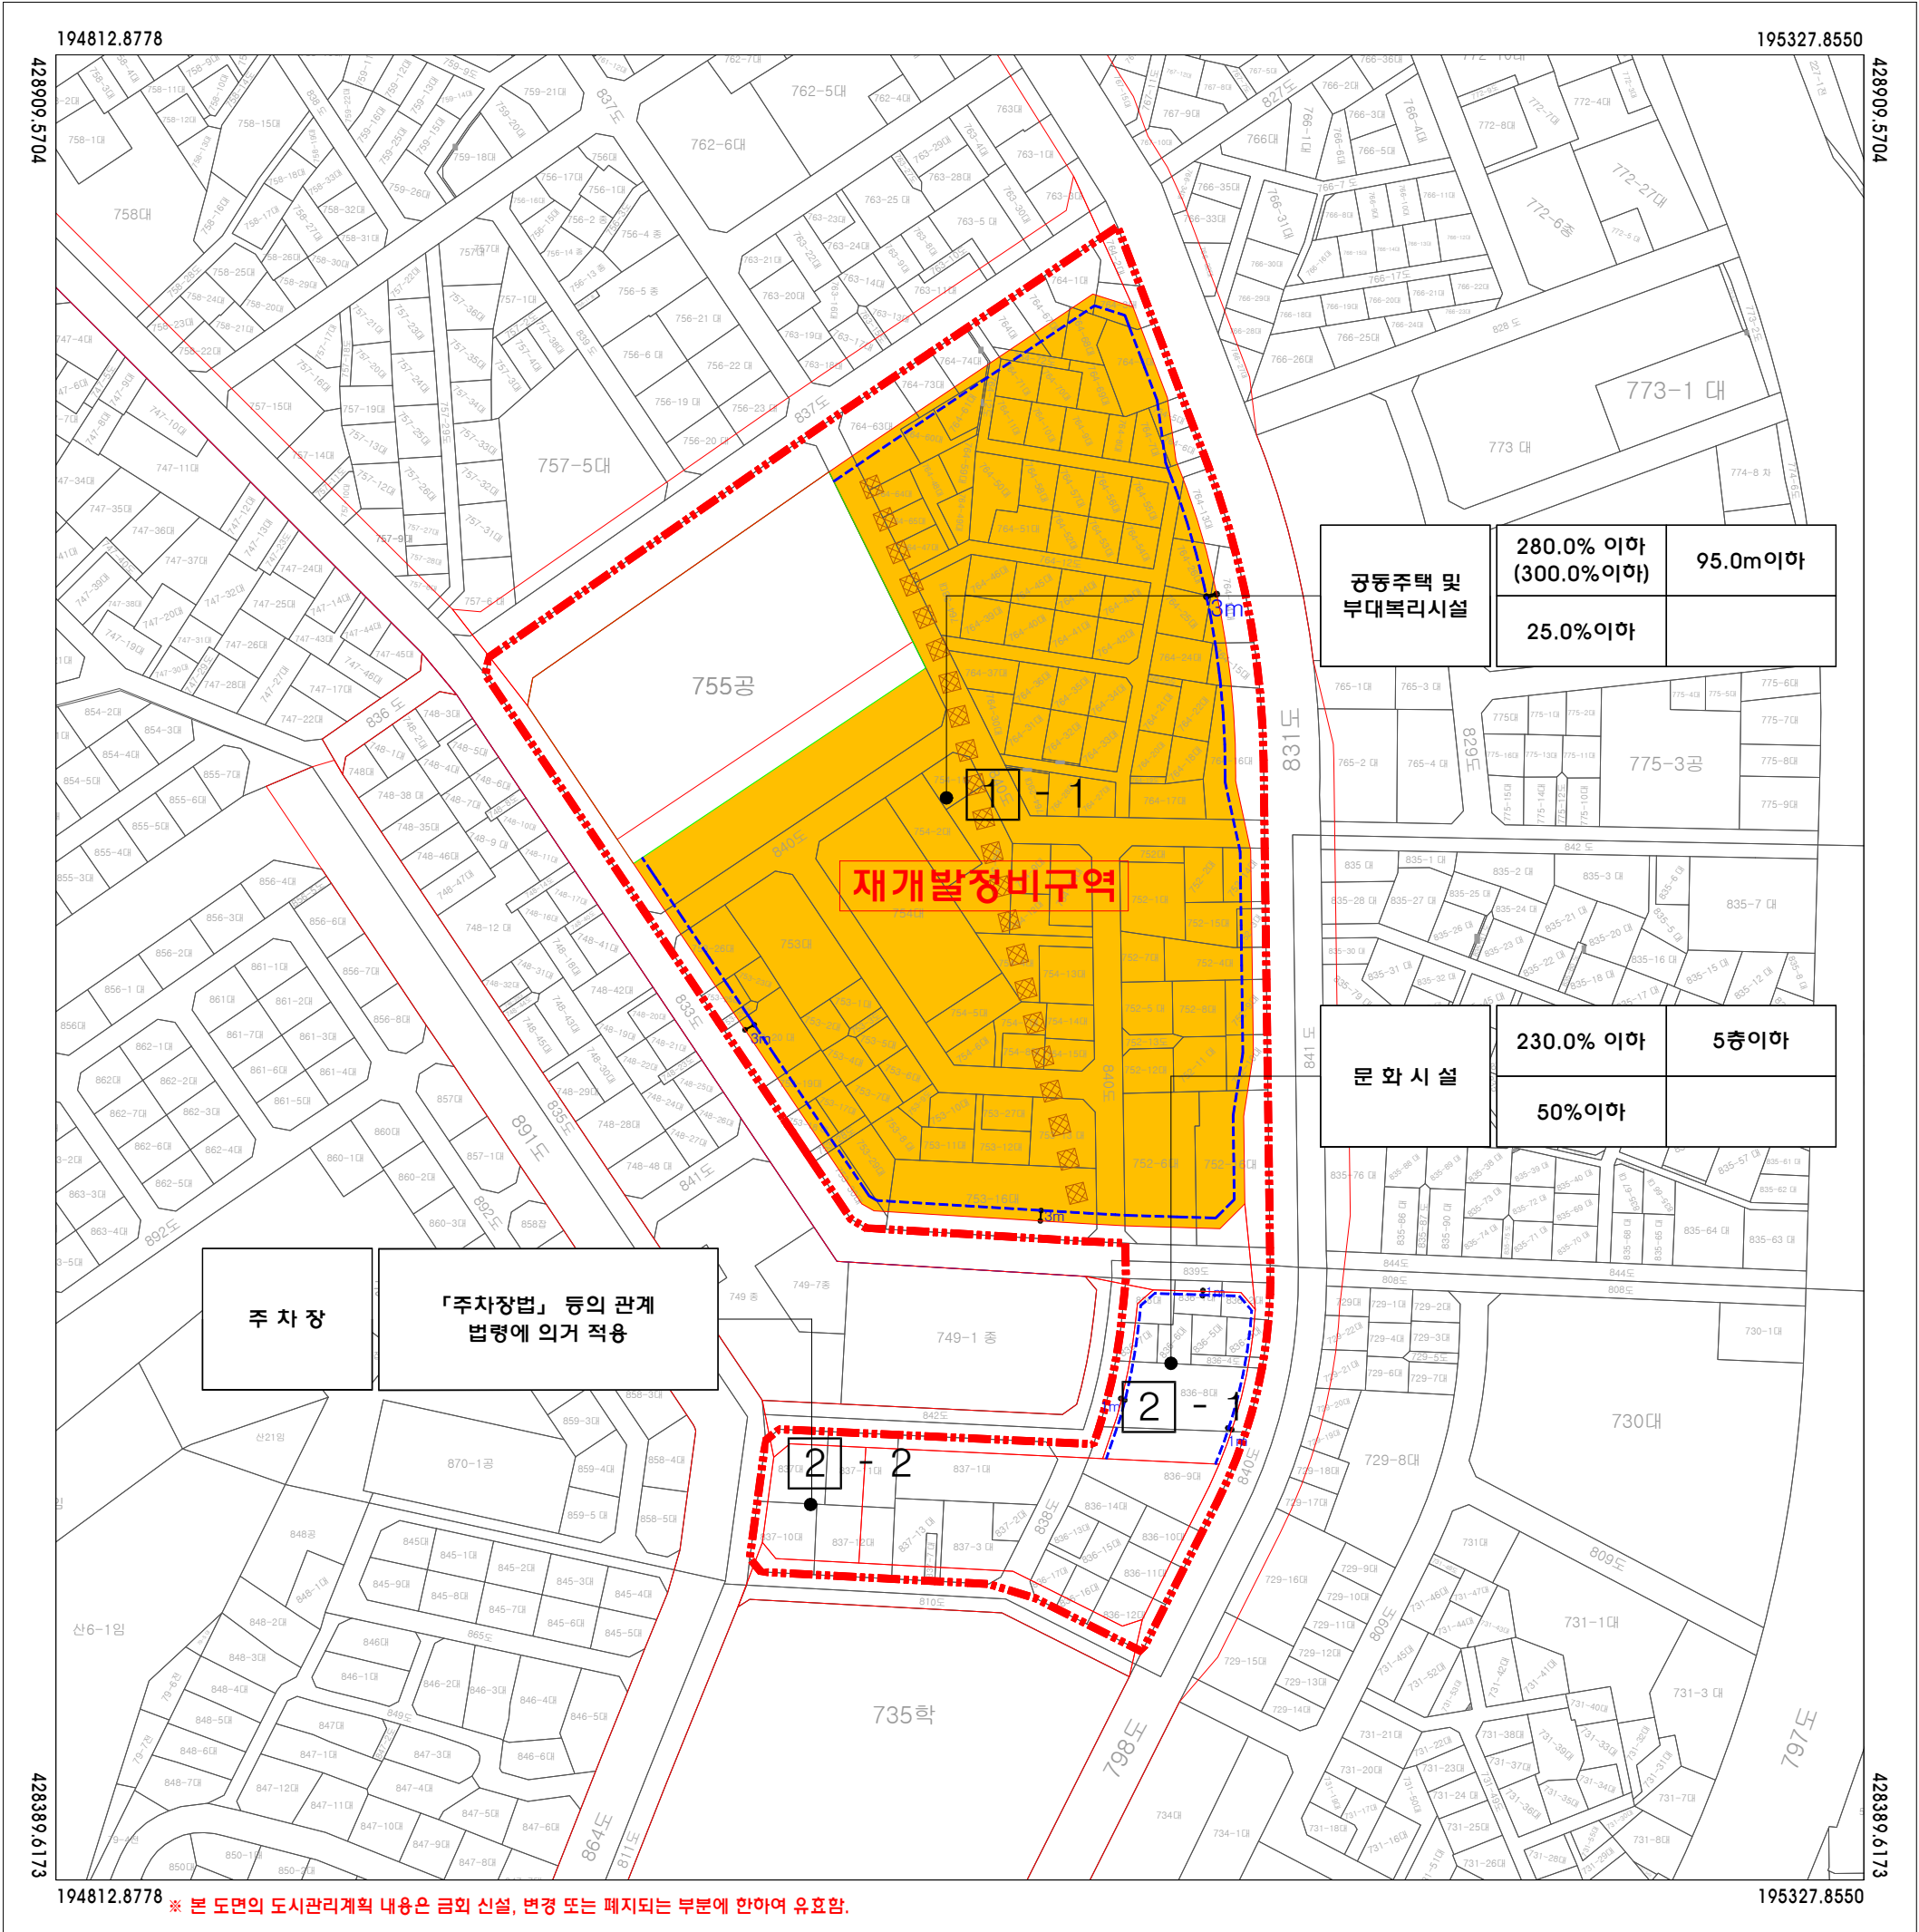


※ 본 도면의 도시관리계획 내용은 금회 신설, 변경 또는 폐지되는 부분에 한하여 유효함.


법 례	정비구역 획지 공공보행통로 1-1 가구번호-획지번호 주용도 정비계획승적률 (법적상승승적률) 최고높이 건축한계선

구 분	입 안 권 자 및 결 정 권 자		
	작 상 지	1차 확 인 자	2차 확 인 자
소 속	(주)오성기술공사		
직 위	이 사		
직 명	책임기술자		
성 명	현 경 민		
확인인			

지정권자	군 포 시 장
지정일자	2024년 09월
고시년도	2024년
고시번호	군포시 고시 제 2024- 호
작 성 자	현 경 민
작성년월일	2024년 09월
저작권소유	군 포 시 장
발 행 자	군 포 시 장

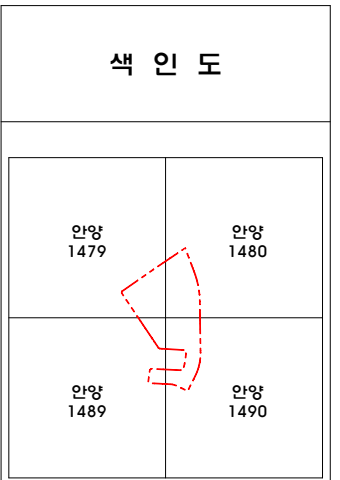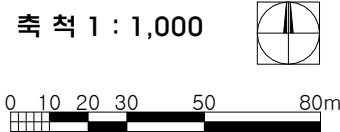

군포 도시관리계획[정비계획] 결정 지형도면고시도


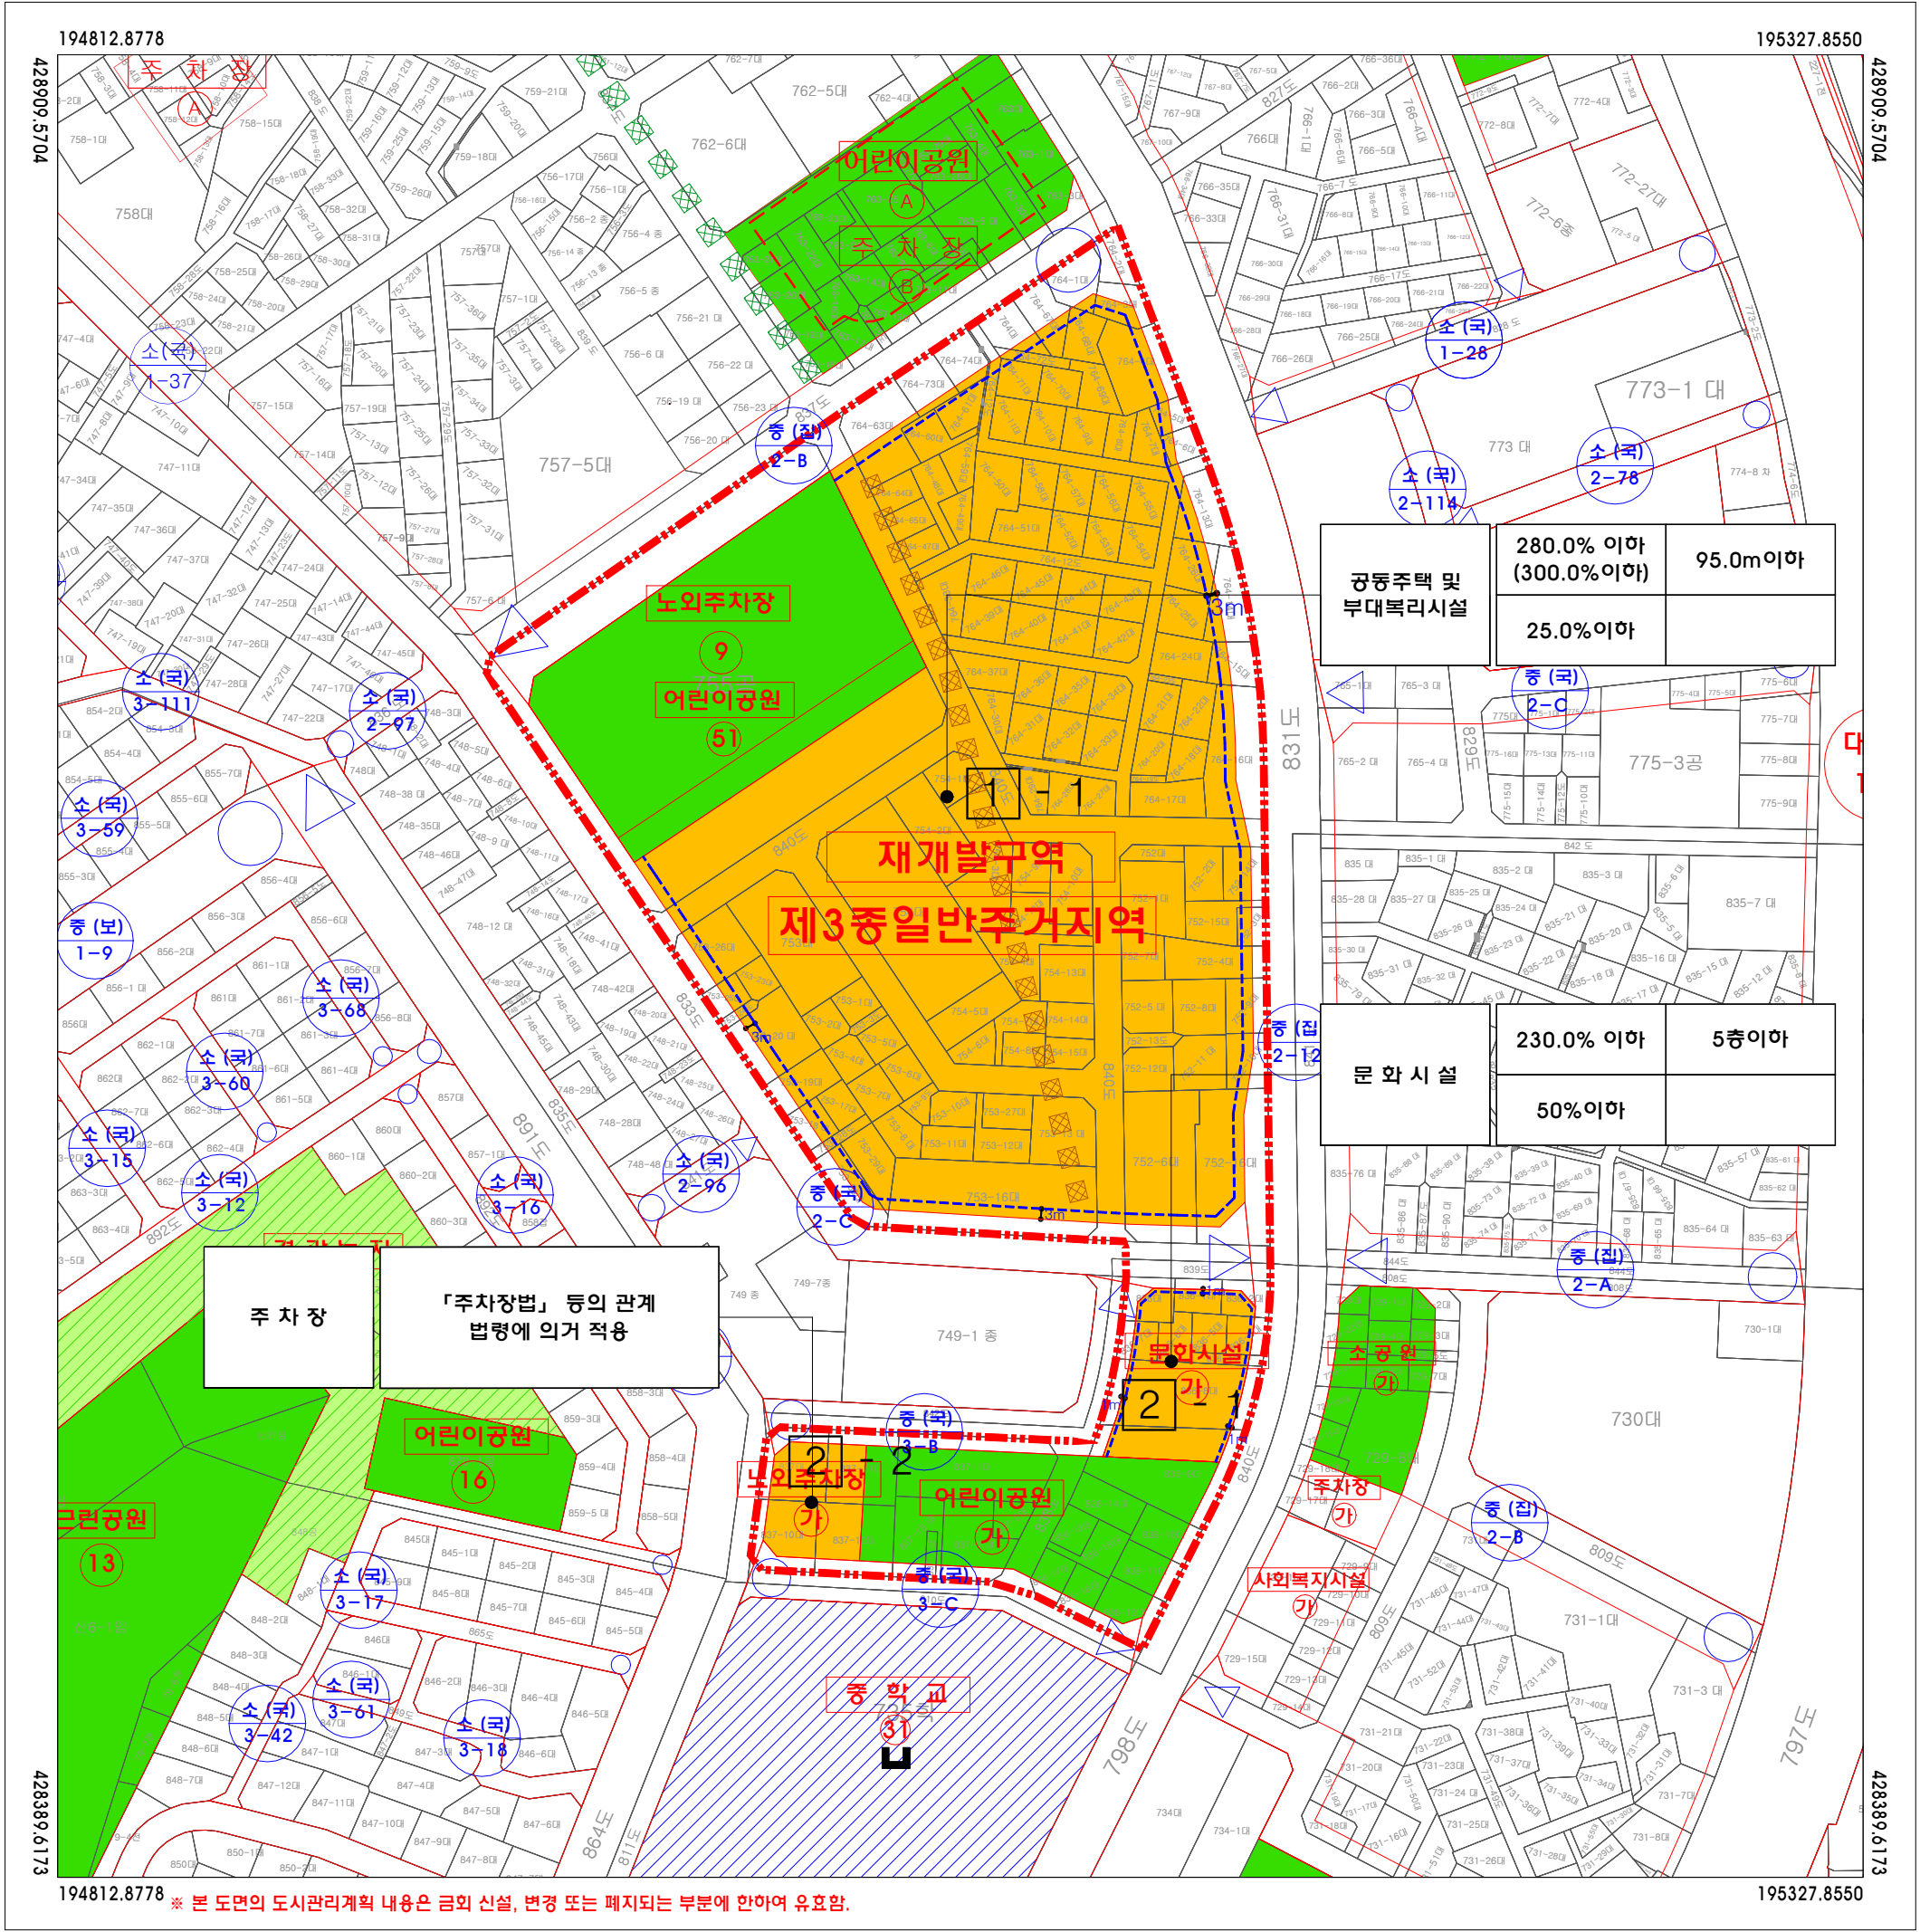


※ 본 도면의 도시관리계획 내용은 금회 신설, 변경 또는 폐지되는 부분에 한하여 유효함.


단		정비구역
		제3종 일반주거지역
례		사회복지시설
		문화시설
		공 원
		경관녹지
		학 교
		주 차 장
		도시계획도로(대로)
		도시계획도로(중로)
		도시계획도로(소로)
		공공보행통로
		가구번호 - 획지번호
		정비계획을 적용 (법적상한을 적용)
		최고높이
		건축물
		건축한계선

구 분	입 안 권 자 및 결 정 권 자		
	작 상 지	1차 확 인 자	2차 확 인 자
소 속	(주)오성기술공사		
직 위	이 사		
직 명	책임기술자		
성 명	현 경 민		
확인인			

지정권자	군 포 시 장
지정일자	2024년 09월
고시년도	2024년
고시번호	군포시 고시 제 2024- 호
작 성 자	현 경 민
작성년월일	2024년 09월
저작권소유	군 포 시 장
발 행 자	군 포 시 장

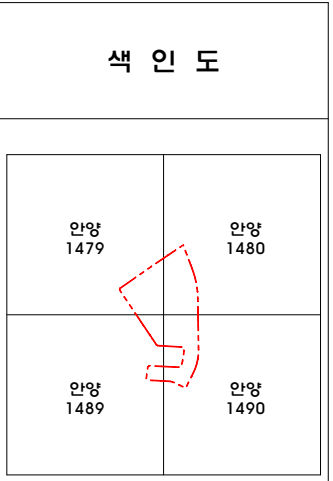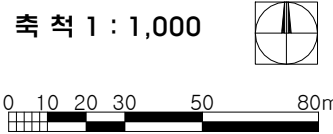

군포 도시관리계획 결정(변경) 및
지형도면고시도(총괄도)

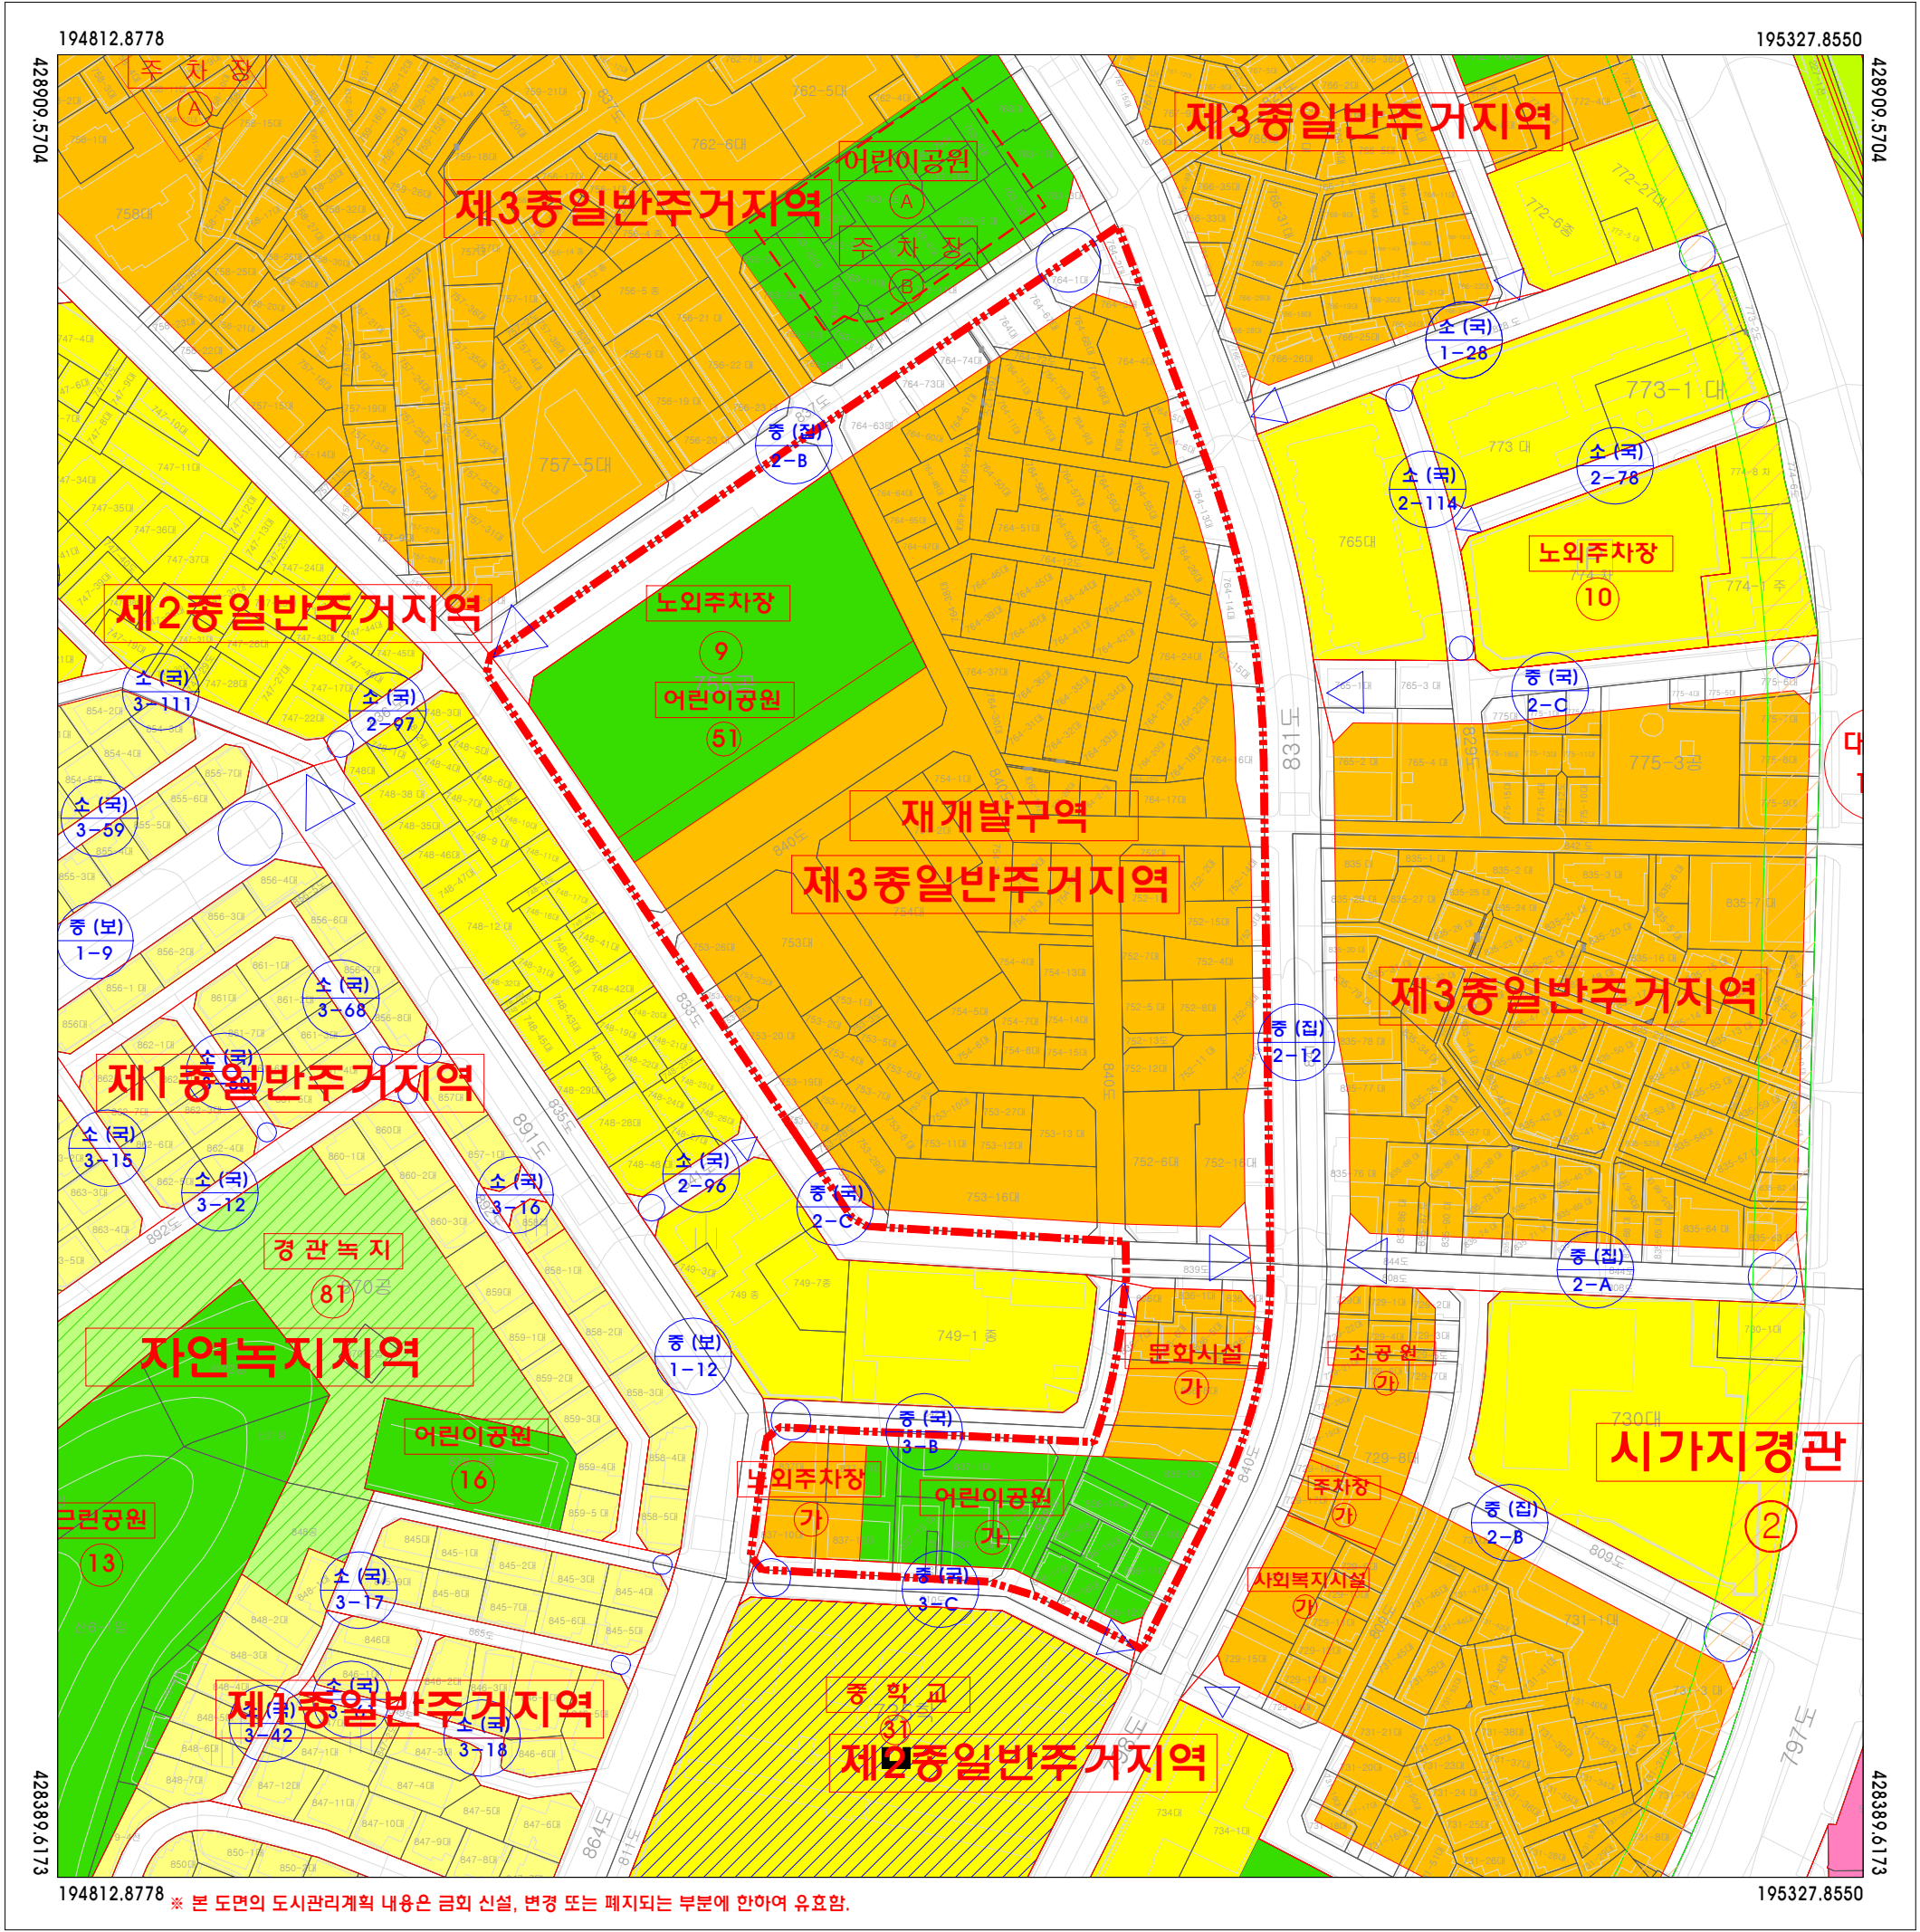

※ 본 도면의 도시관리계획 내용은 금회 신설, 변경 또는 폐지되는 부분에 한하여 유효함.

구분	정비구역	제1종일반주거지역	제2종일반주거지역	제3종일반주거지역	일반상업지역	일반공업지역	준공업지역	자연녹지지역	시가지경관지구	사회복지시설	문화시설	공원	경관녹지	학교	주차장	도시계획도로(대로)	도시계획도로(중로)	도시계획도로(소로)

구분	입안권자 및 결정권자		
	작성지	1차 확인자	2차 확인자
소속	(주)오성기술공사		
직위	이사		
직명	책임기술자		
성명	현경민		
확인인			

지정권자	군포시장
지정일자	2024년 09월
고시년도	2024년
고시번호	군포시 고시 제 2024- 호
작성자	현경민
작성년월일	2024년 09월
저작권소유	군포시장
발행자	군포시장

