


매산동 수원형 도시르네상스 정비구역 해제 결정 및 지형도면 고시도

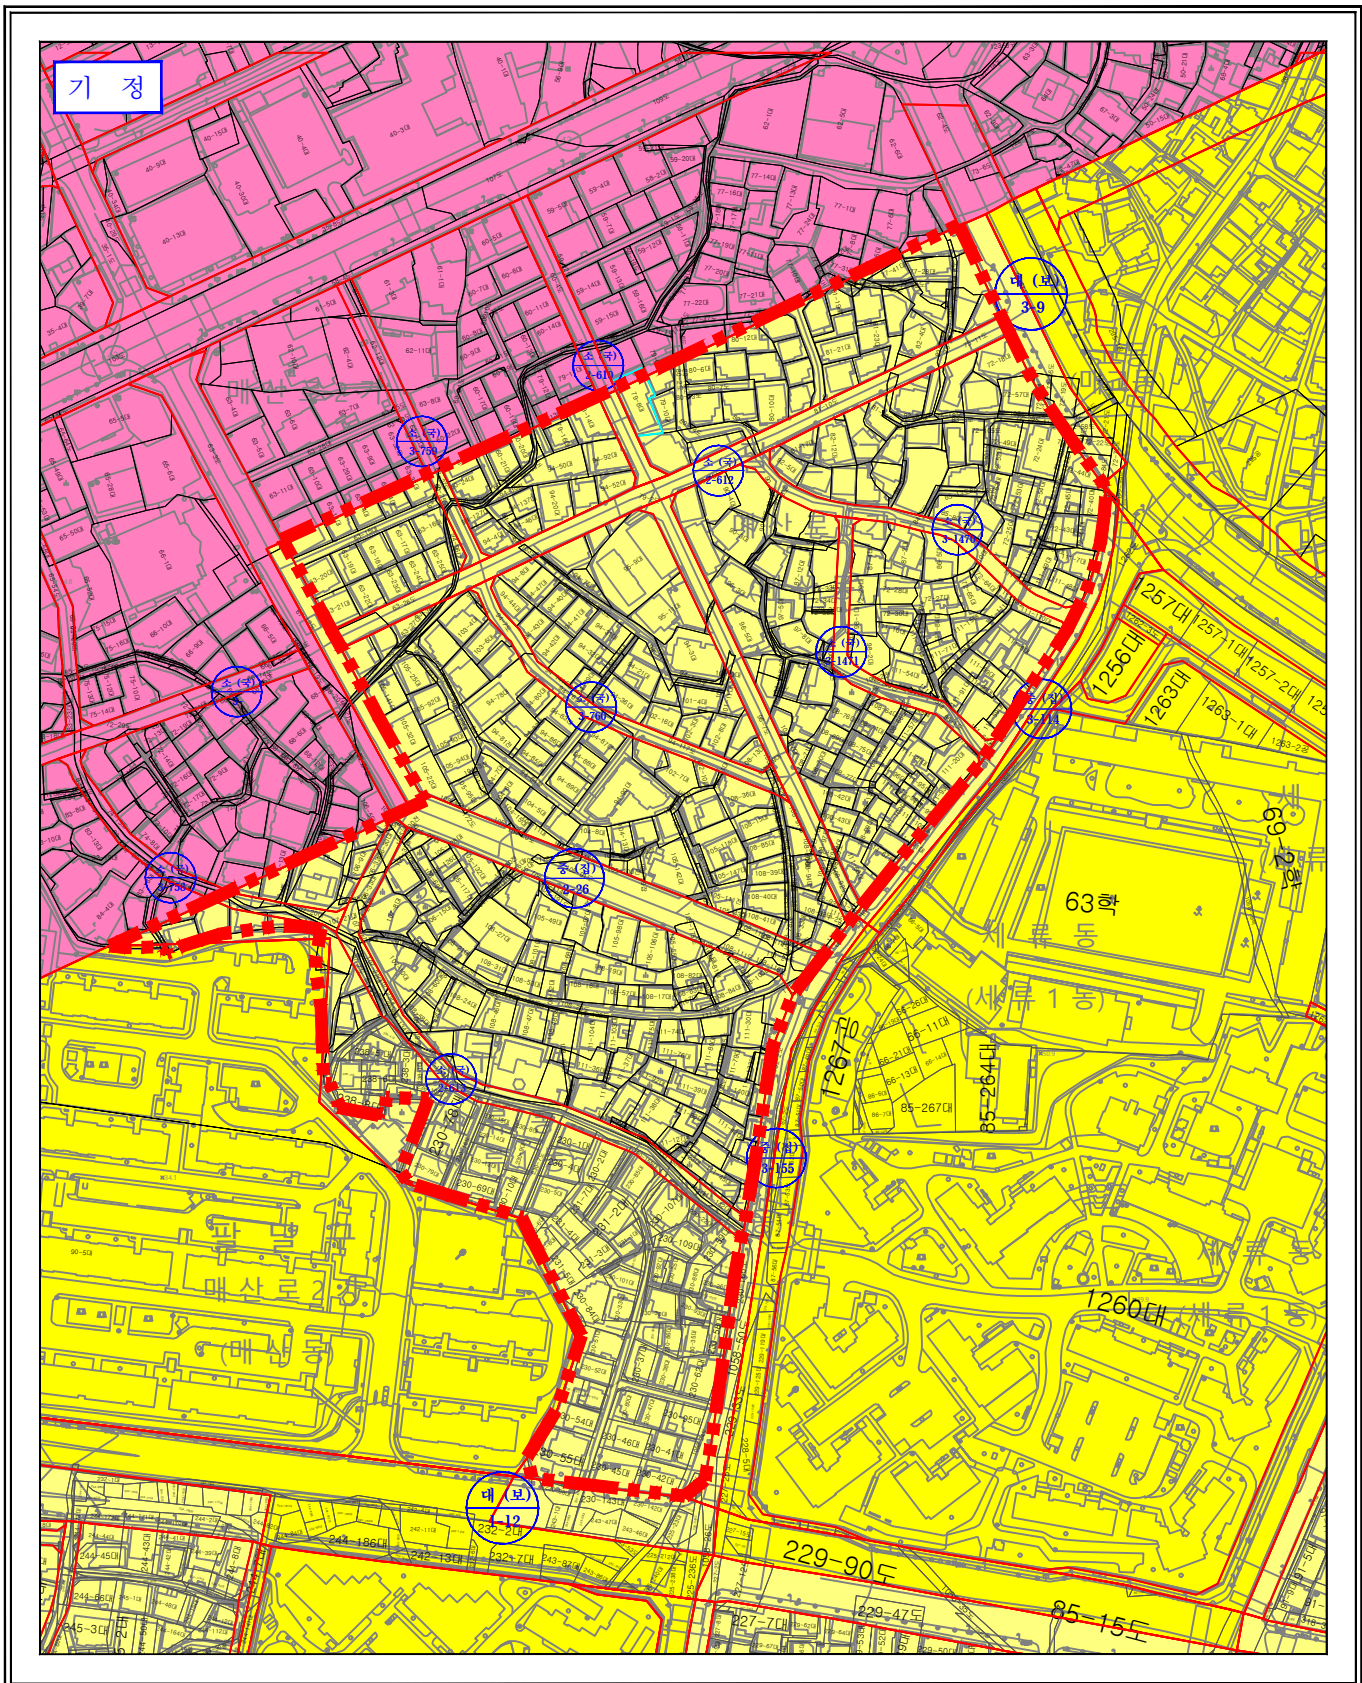


범 례

- | | |
|-----------|----------|
| 구역계 | 고도지구 |
| 제1종일반주거지역 | 방화지구 |
| 제2종일반주거지역 | 도로(대로이상) |
| 일반상업지역 | 도로(중로이하) |
| 자연녹지지역 | 주차장 |
| 시가지경관지구 | |

지정권자 : 수원시장
지정일자 : 2025.04.18
고시년도 : 2025
작 성 자 : 강지현
작성일자 : 2025.04.18

INDEX

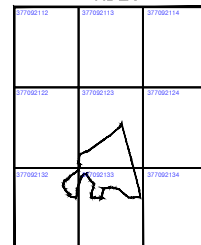

S = None