


공공재개발사업 예정구역 지정 지형도면 고시도


- 고등1구역 공공재개발사업 예정구역 지정 -

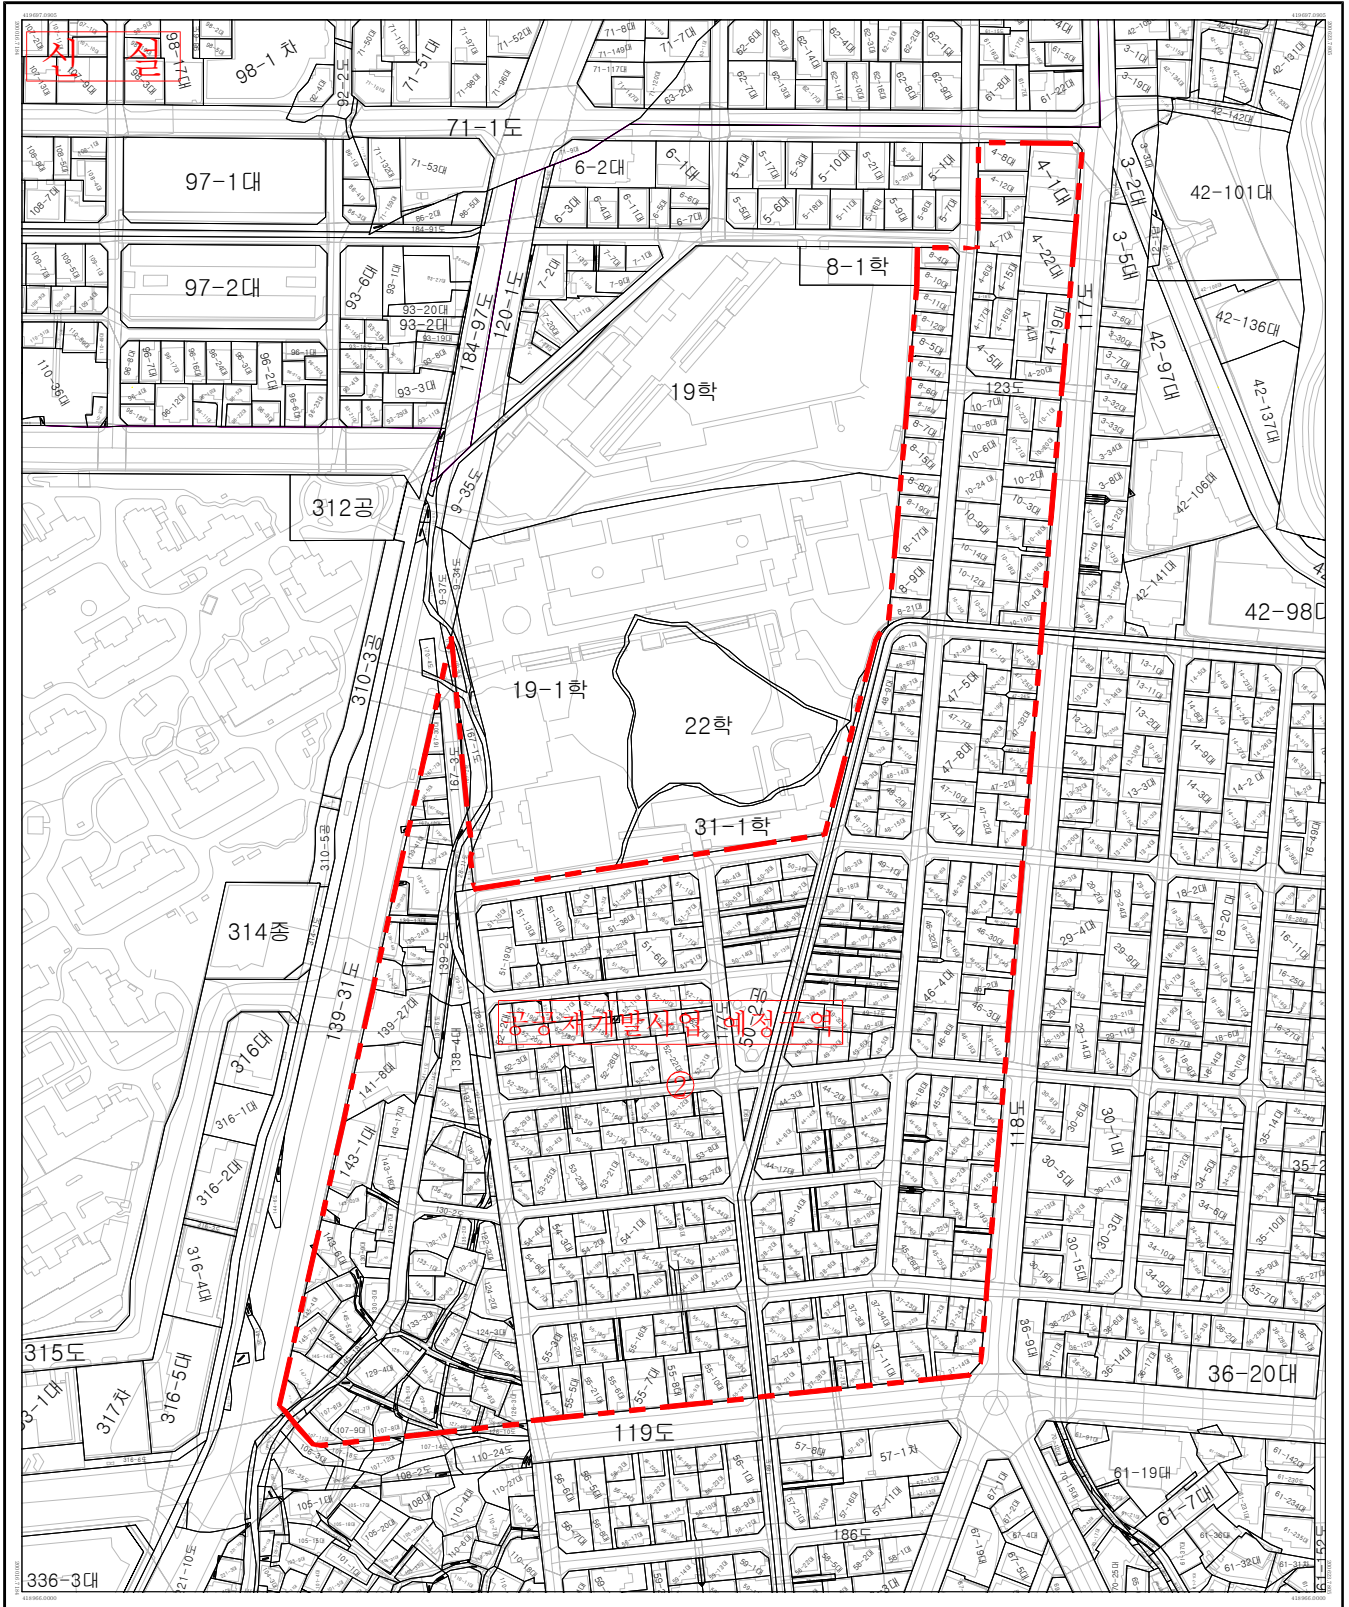

수원시고시 제2025- 호
2025년 월 일

축척 1 : 1,200

* 본 도면은 급회 결정사항에 한하여 유효함

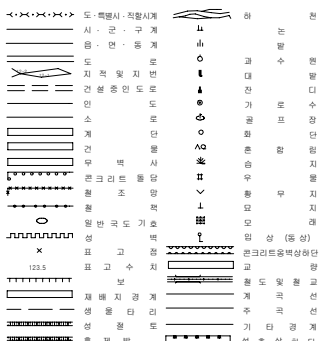

- 명 칭 : 고등1구역 공공재개발사업 예정구역 지정
- 지정권자 : 수원시청
- 지정일자 : 2025년 월 일
- 고시년도 : 2025년 월 일
- 고시번호 : 수원시 고시 제2025- 호
- 작성년도 : 2025년 월 일

INDEX

377092131	377092132	377092133
377092141	377092142	377092143
377092151	377092152	377092153