


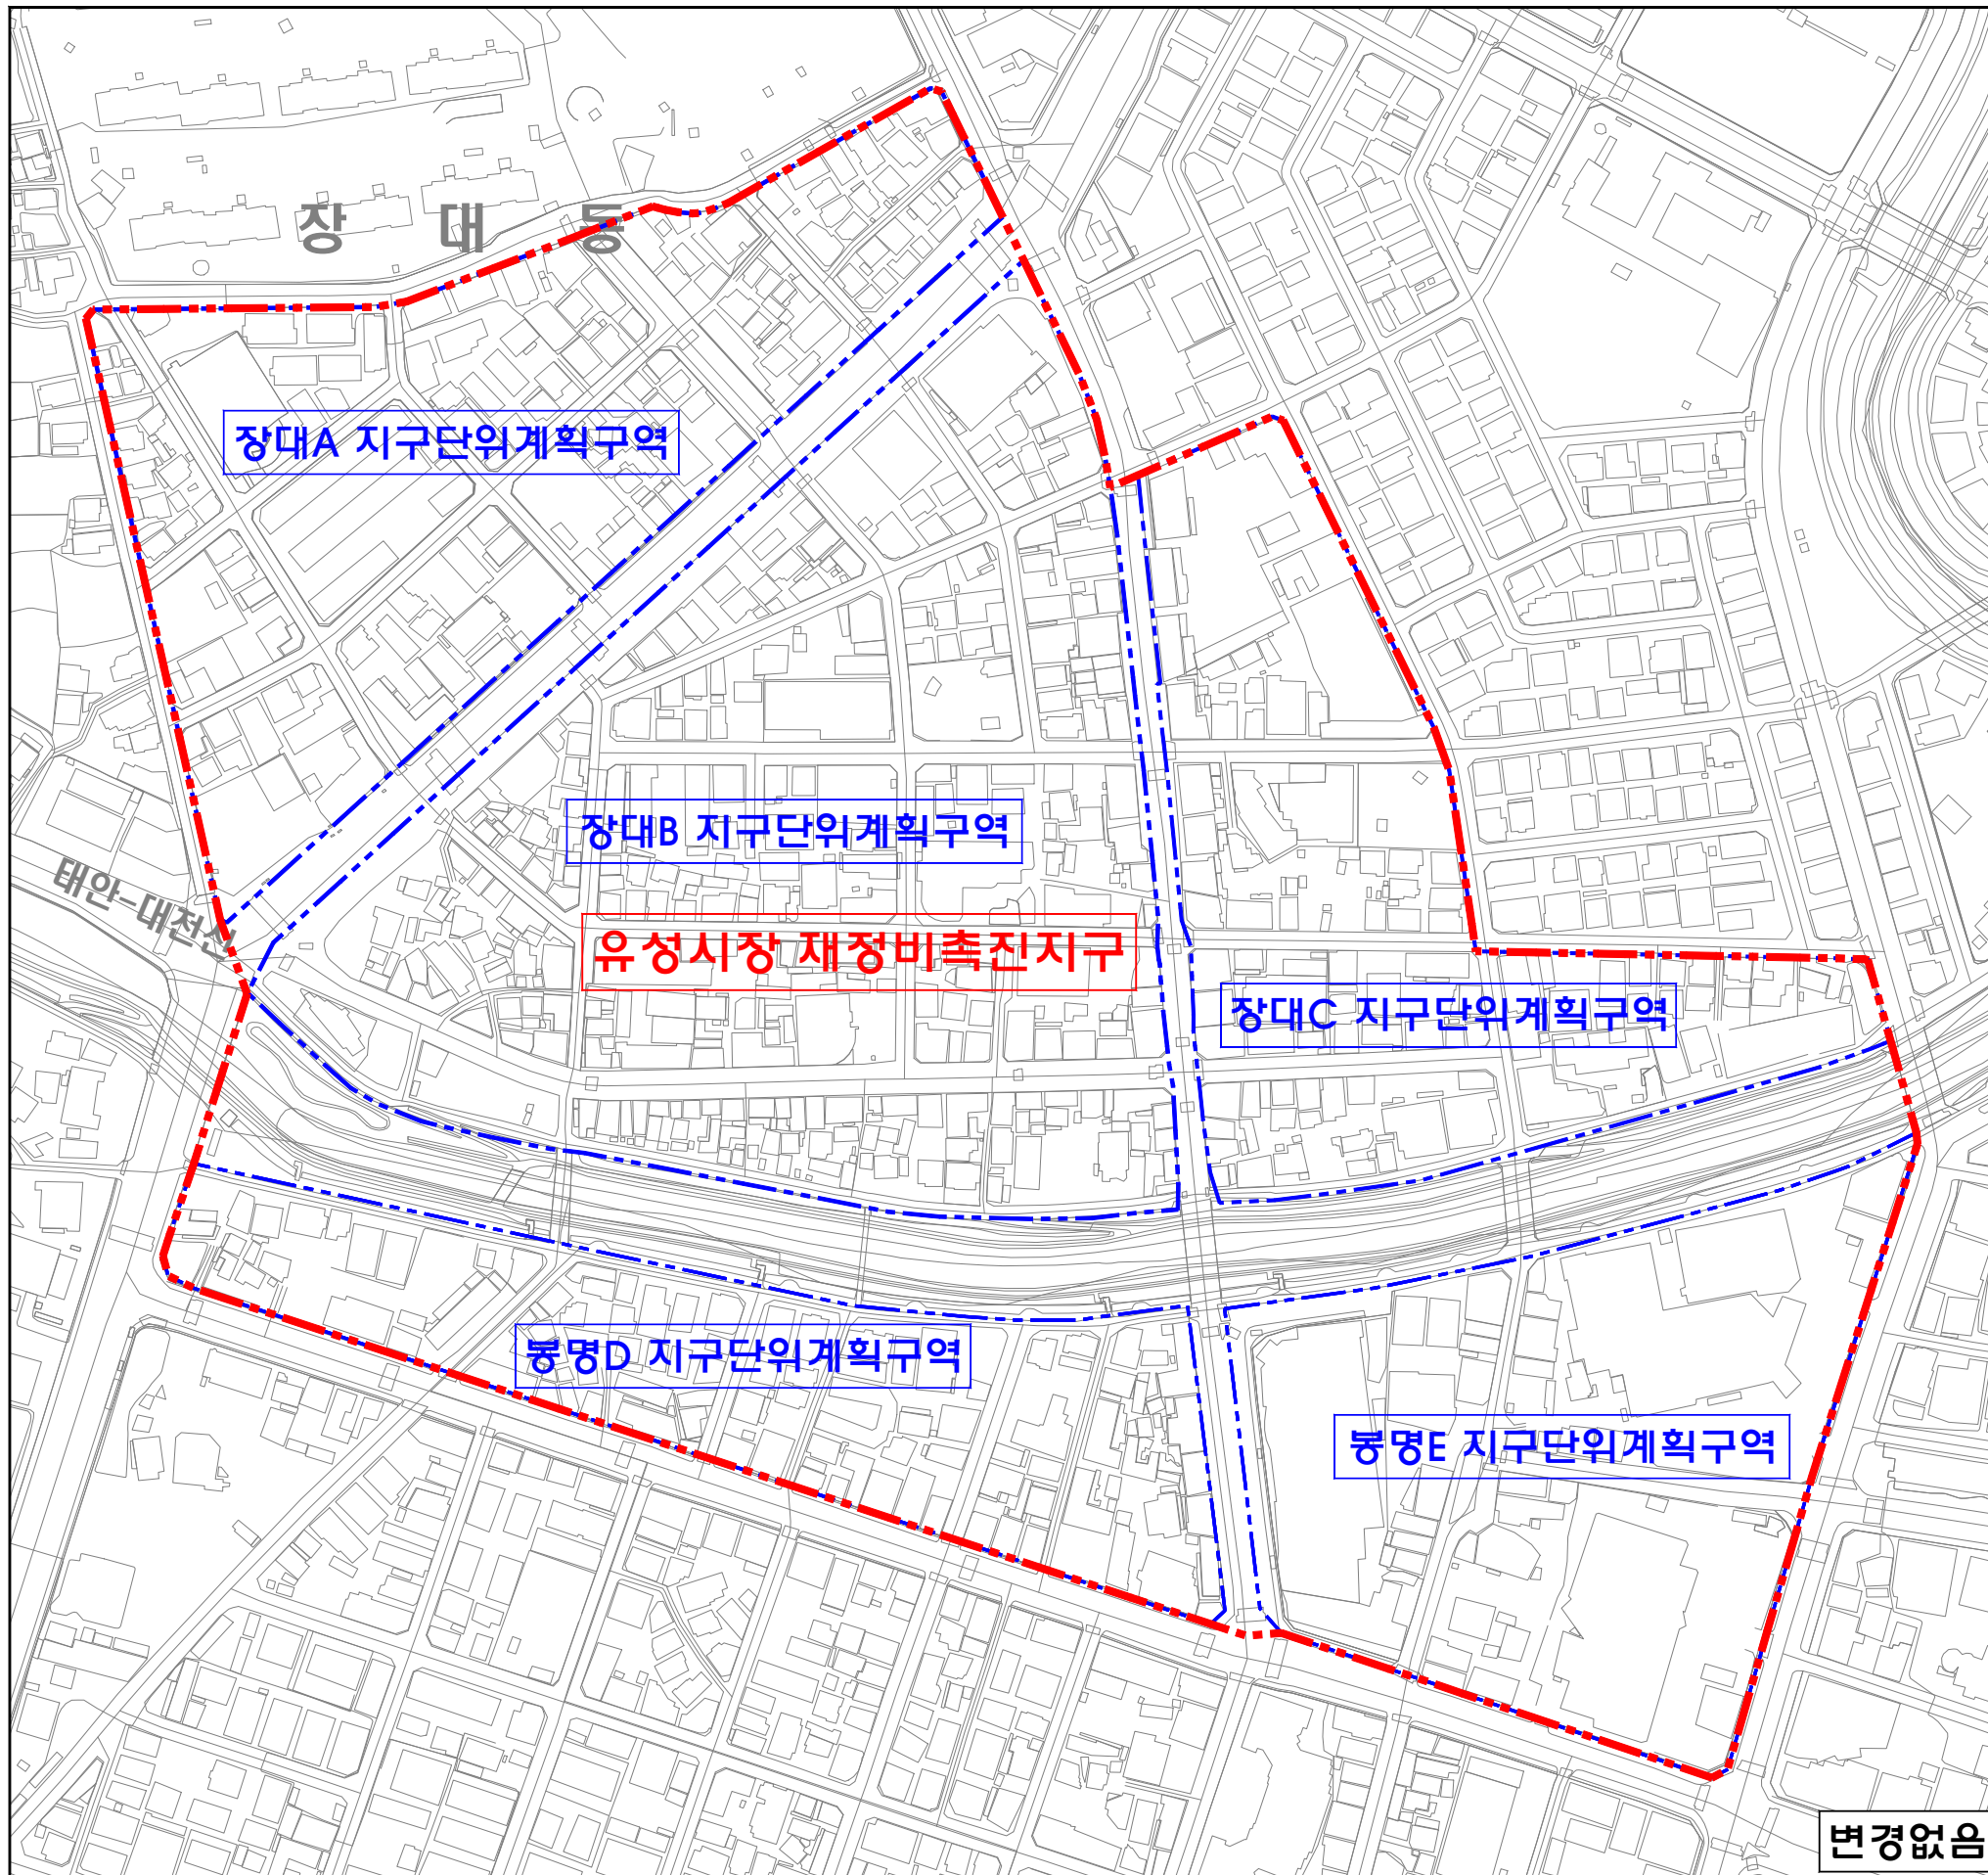

유성시장 재정비촉진지구
재정비 촉진계획(변경) 결정

지구단위계획구역 결정도
(변경없음)

— 범 레 —

- 도시재정비촉진지구
- 지구단위계획구역

0 10 25 50 100 150 200(m) S = 1 : 1500