


115-8구역 주택재개발정비사업 지구단위계획(변경) 결정 및 지형도면결정도(기정)

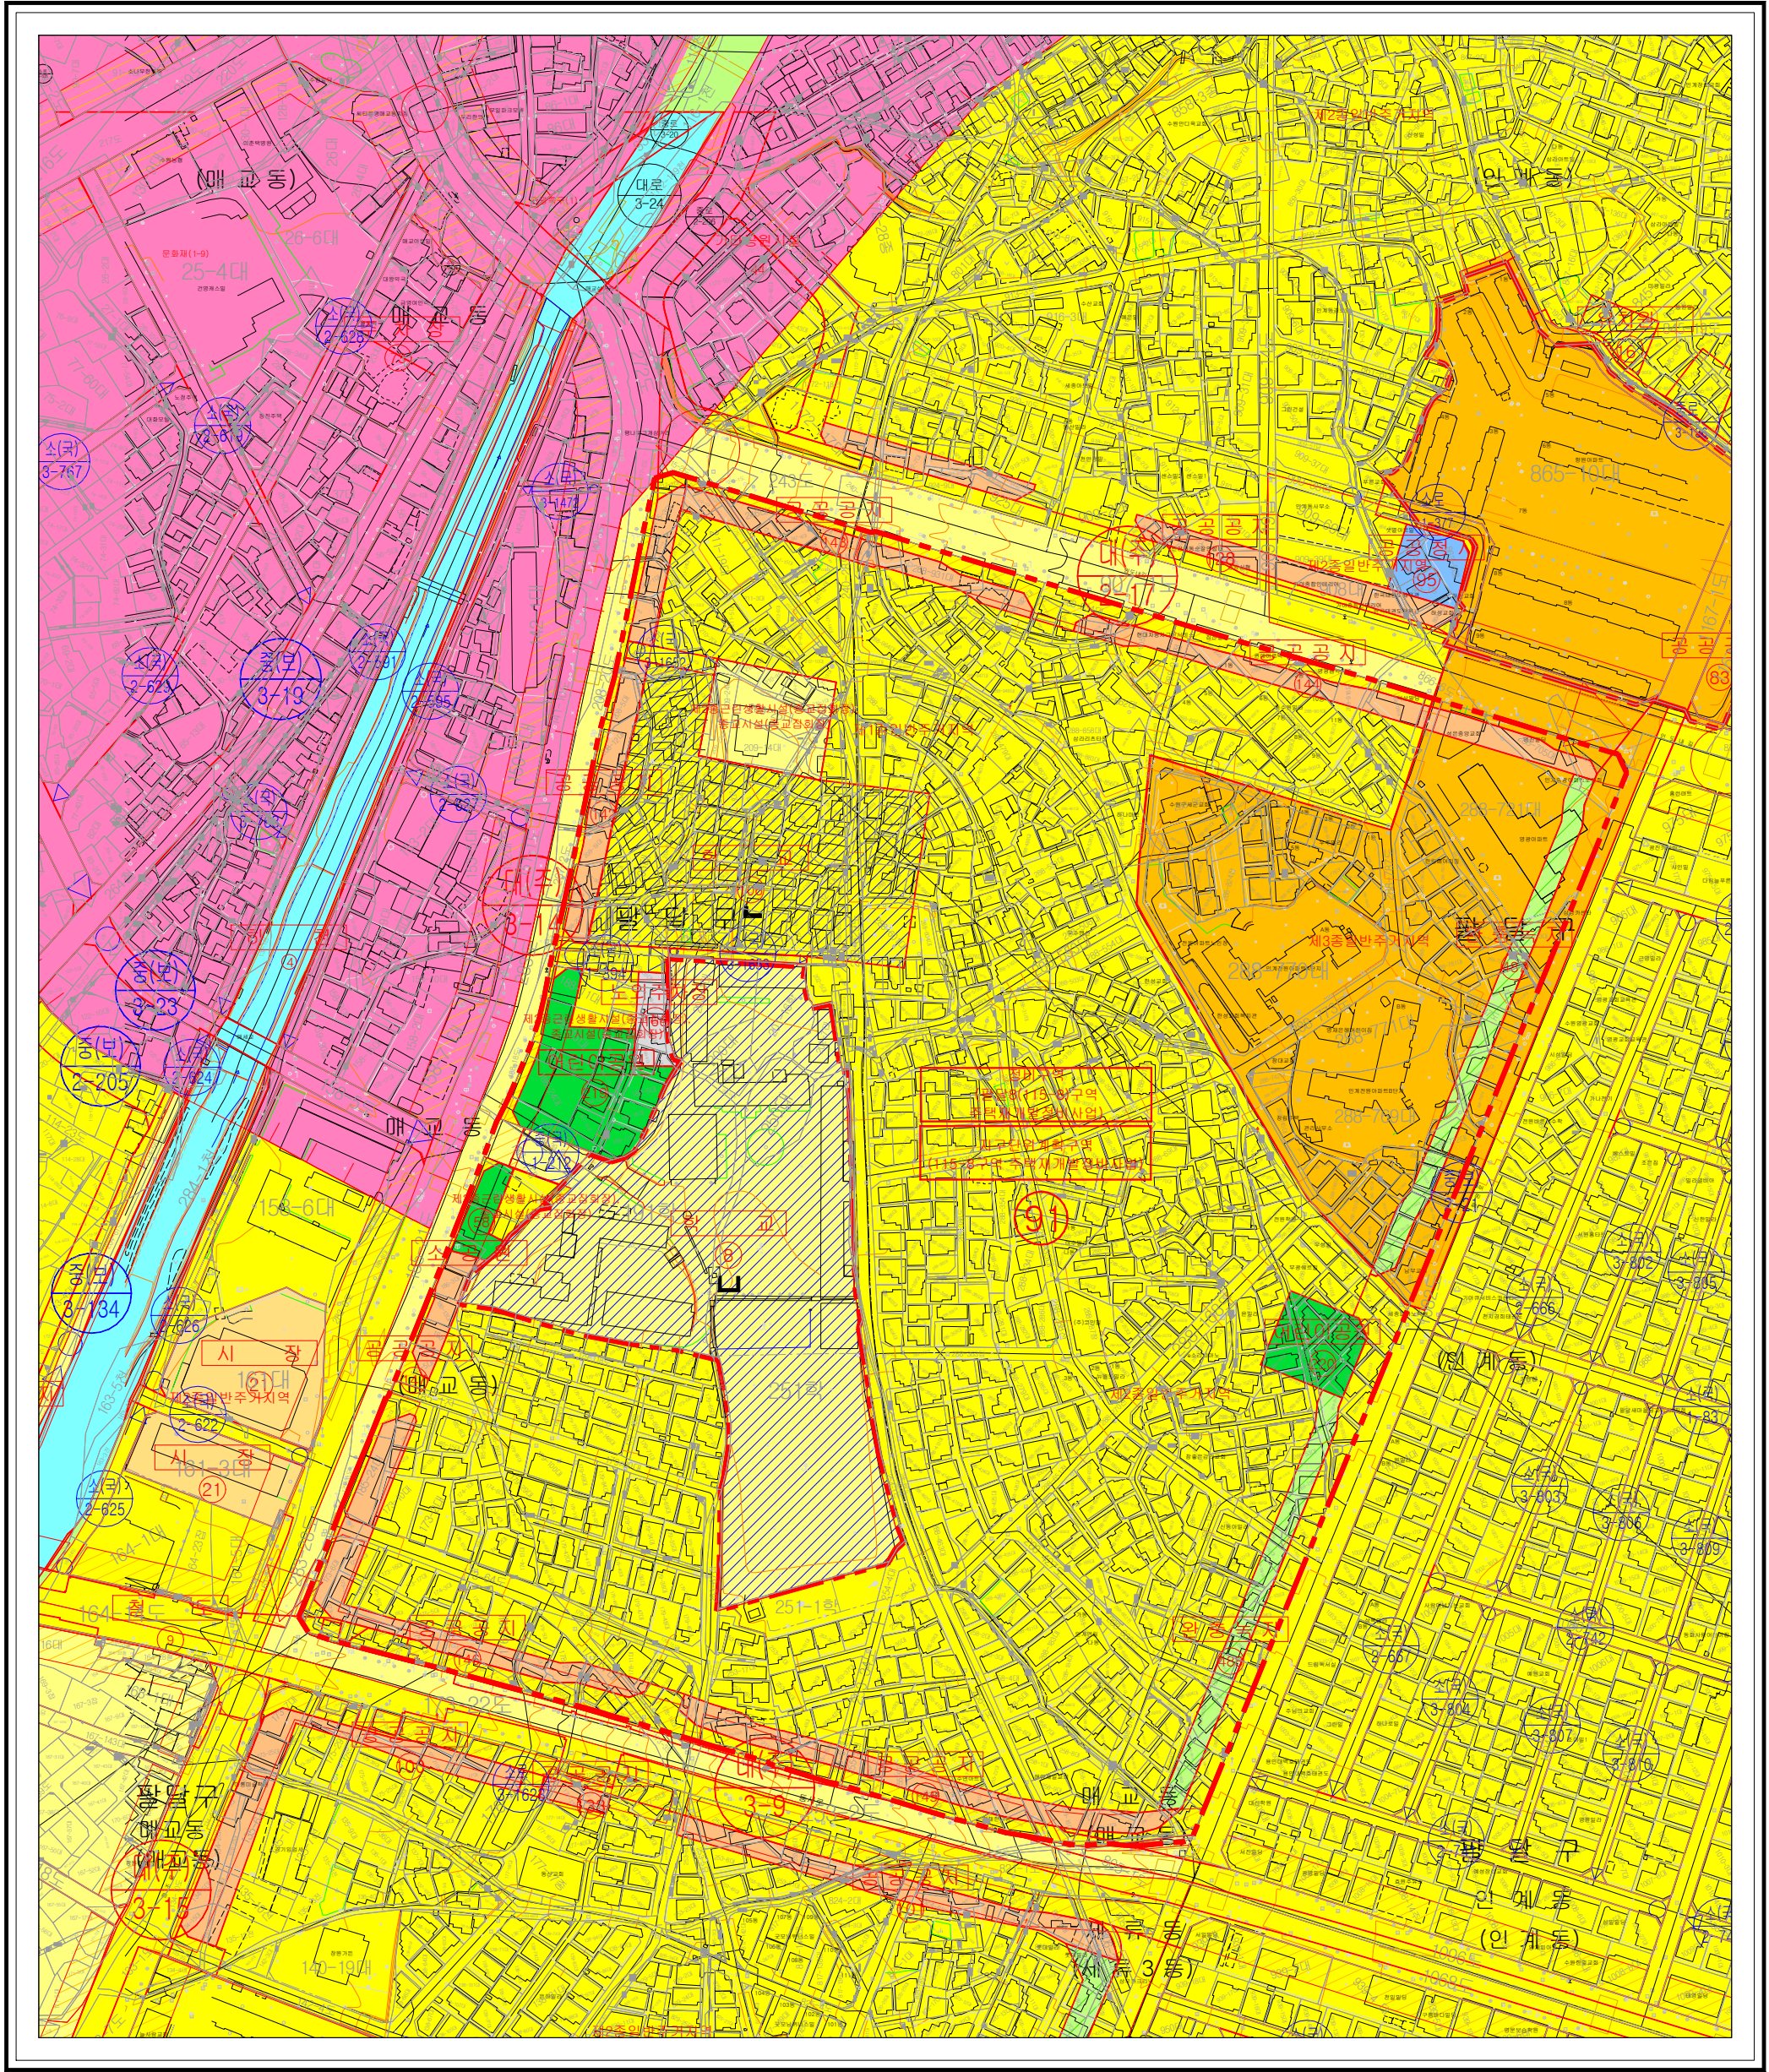

범례

	정비구역 및 지구단위계획구역		성		화	단
	지 적 선		표 고 경		층 합	림
	도·특별시·직할시계		표 고 수 치		습 지	물
	시·군·구 계		보		황 무 지	
	읍·면·동 계		재 배 지 경 계		모 지	
	도		생 울 타 리		모 래	
	지 적 및 지 변		성 절 토		입 상 (동상)	
	건설중인 도로		흙 제 방		콘크리트옹벽상하단	
	인 도		석 축 상 하 단		교	
	소 로		하 수 천		철 도 및 철 교	
	계 단		논		계 곡 선	
	건 물		밭		주 곡 선	
	무 벽 사		과 수 원		기 타 경 계	
	콘크리트 돌 당		대 발			
	철 조 망		잔 디			
	철 조 락		가 로 수			
	일반국도기호		골 프 장			

기정

	제1종일반주거지역		도로
	제2종일반주거지역		주차장
	제3종일반주거지역		철도
	일반상업지역		녹지
	자연녹지지역		공원
	시가지경관지구(일반)		공공청사
	방화지구		학교
			시장
			수도시설
			공공공지
			사회복지시설

Scale = 1:1,500

0 20 30 100(m)