


115-8구역 주택재개발정비사업 지구단위계획(변경) 결정 및 지형도면결정도(변경)

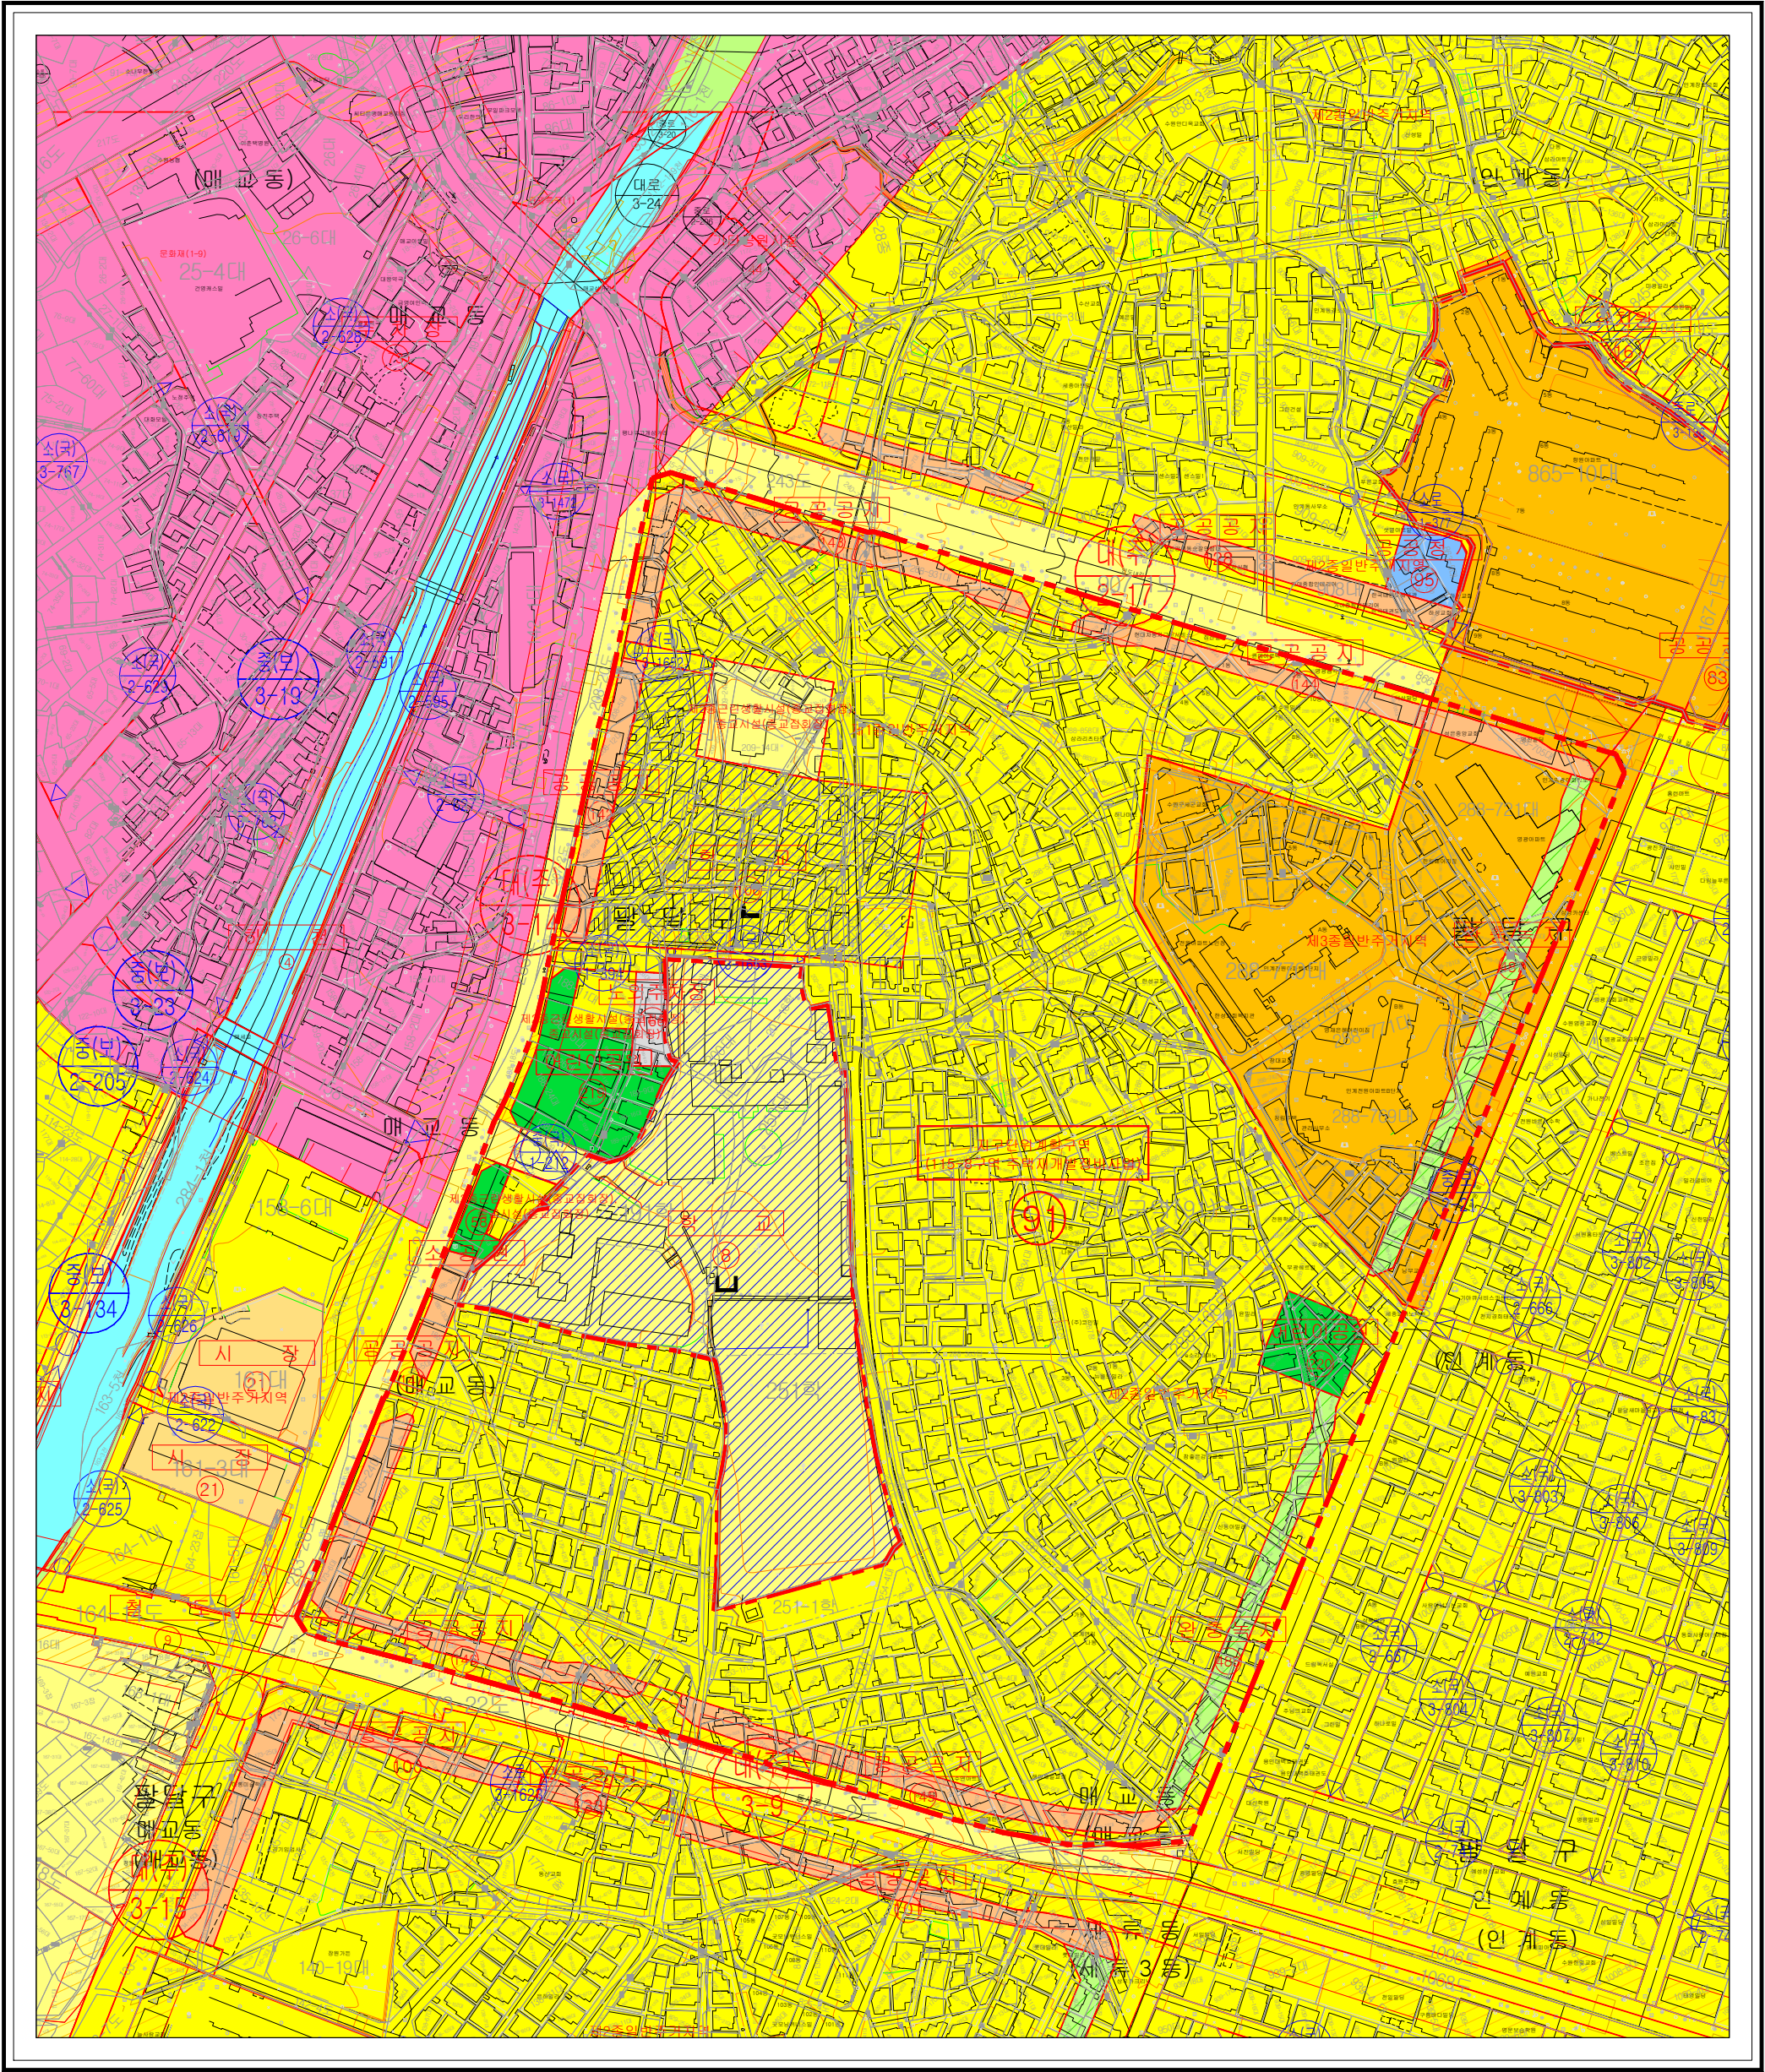

범례

	지구단위계획구역		성		화		단
	지적선		표고점		합		림
	도·특별시·직할시계		표고수치		습		지
	시·군·구계		보		우		물
	읍·면·동계		재배지경계		황무지		
	도로		생물다리		모지		
	지적및지번		성질토		모래		
	건설중인도로		흙제방		입상(동상)		
	인도		석축상하단		콘크리트옹벽상하단		
	소로		하천		교		
	계단		논		철도및철교		
	건물		밭		계곡선		
	무벽사		과수원		주곡선		
	콘크리트돌담		대밭		기타경계		
	철조망		잔디				
	철조책		가로수				
	일반국도기호		골프장				

	도로		제1종일반주거지역
	주차장		제2종일반주거지역
	철도		제3종일반주거지역
	녹지		일반상업지역
	공원		자연녹지지역
	공공청사		시가지경관지구(일반)
	학교		방화지구
	시장		
	수도시설		
	공공공지		
	사회복지시설		

변경

Scale = 1:1,500

0 20 30 100(m)