


변경

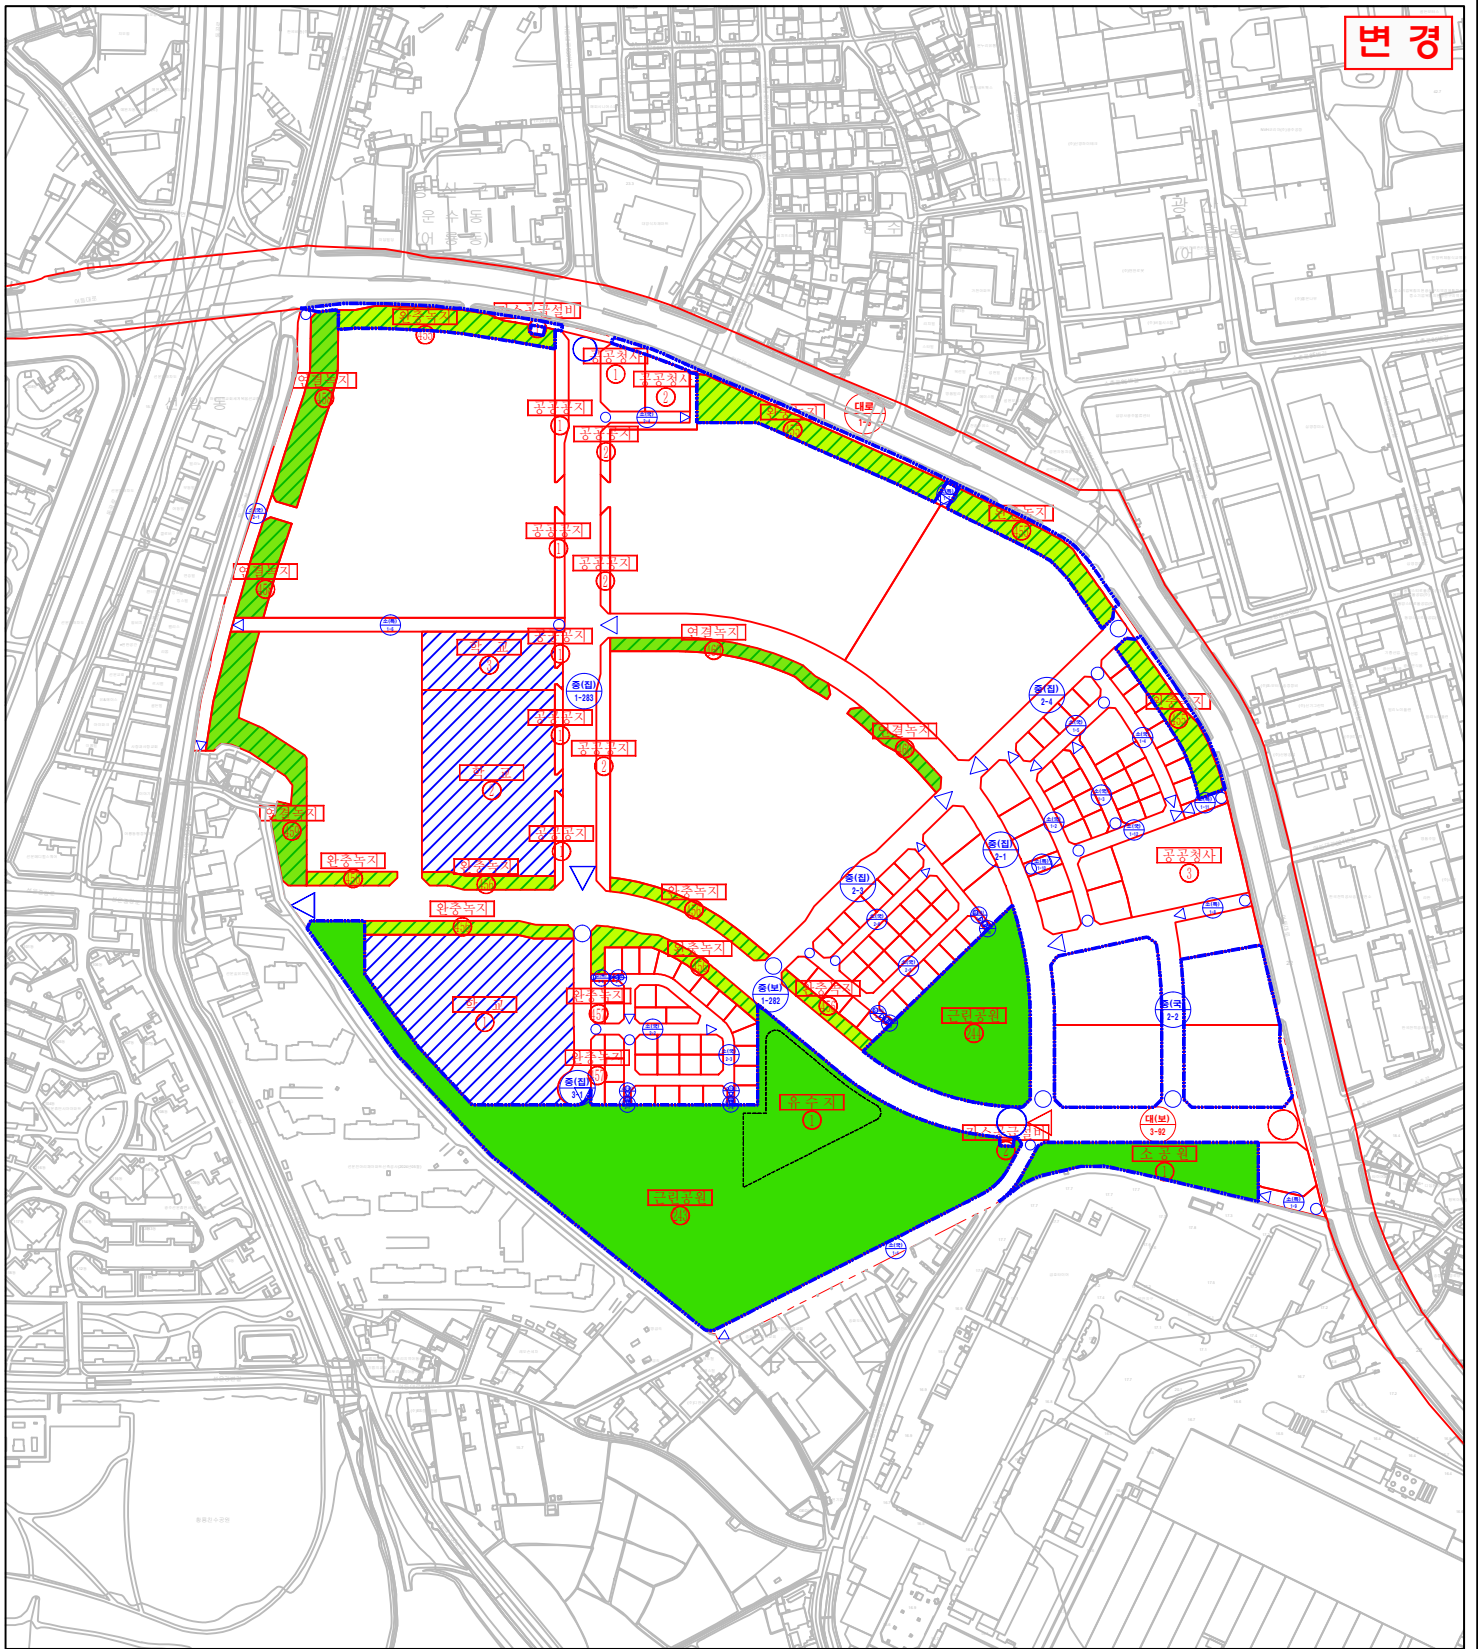

광주 선운2 공공주택지구

기반시설의 배치와 규모에
관한 도시관리계획 결정(변경)도

S=1:3,000

0 50 100 200(m)



범례

	지구단위계획구역		연결녹지		특수학교
	대 로		완충녹지		초등학교
	중 로		공공공지		유치원
	소 로		유수지(저류시설)		
	근린공원		공공청사		
	소 공 원		가스공급설비		