


변경

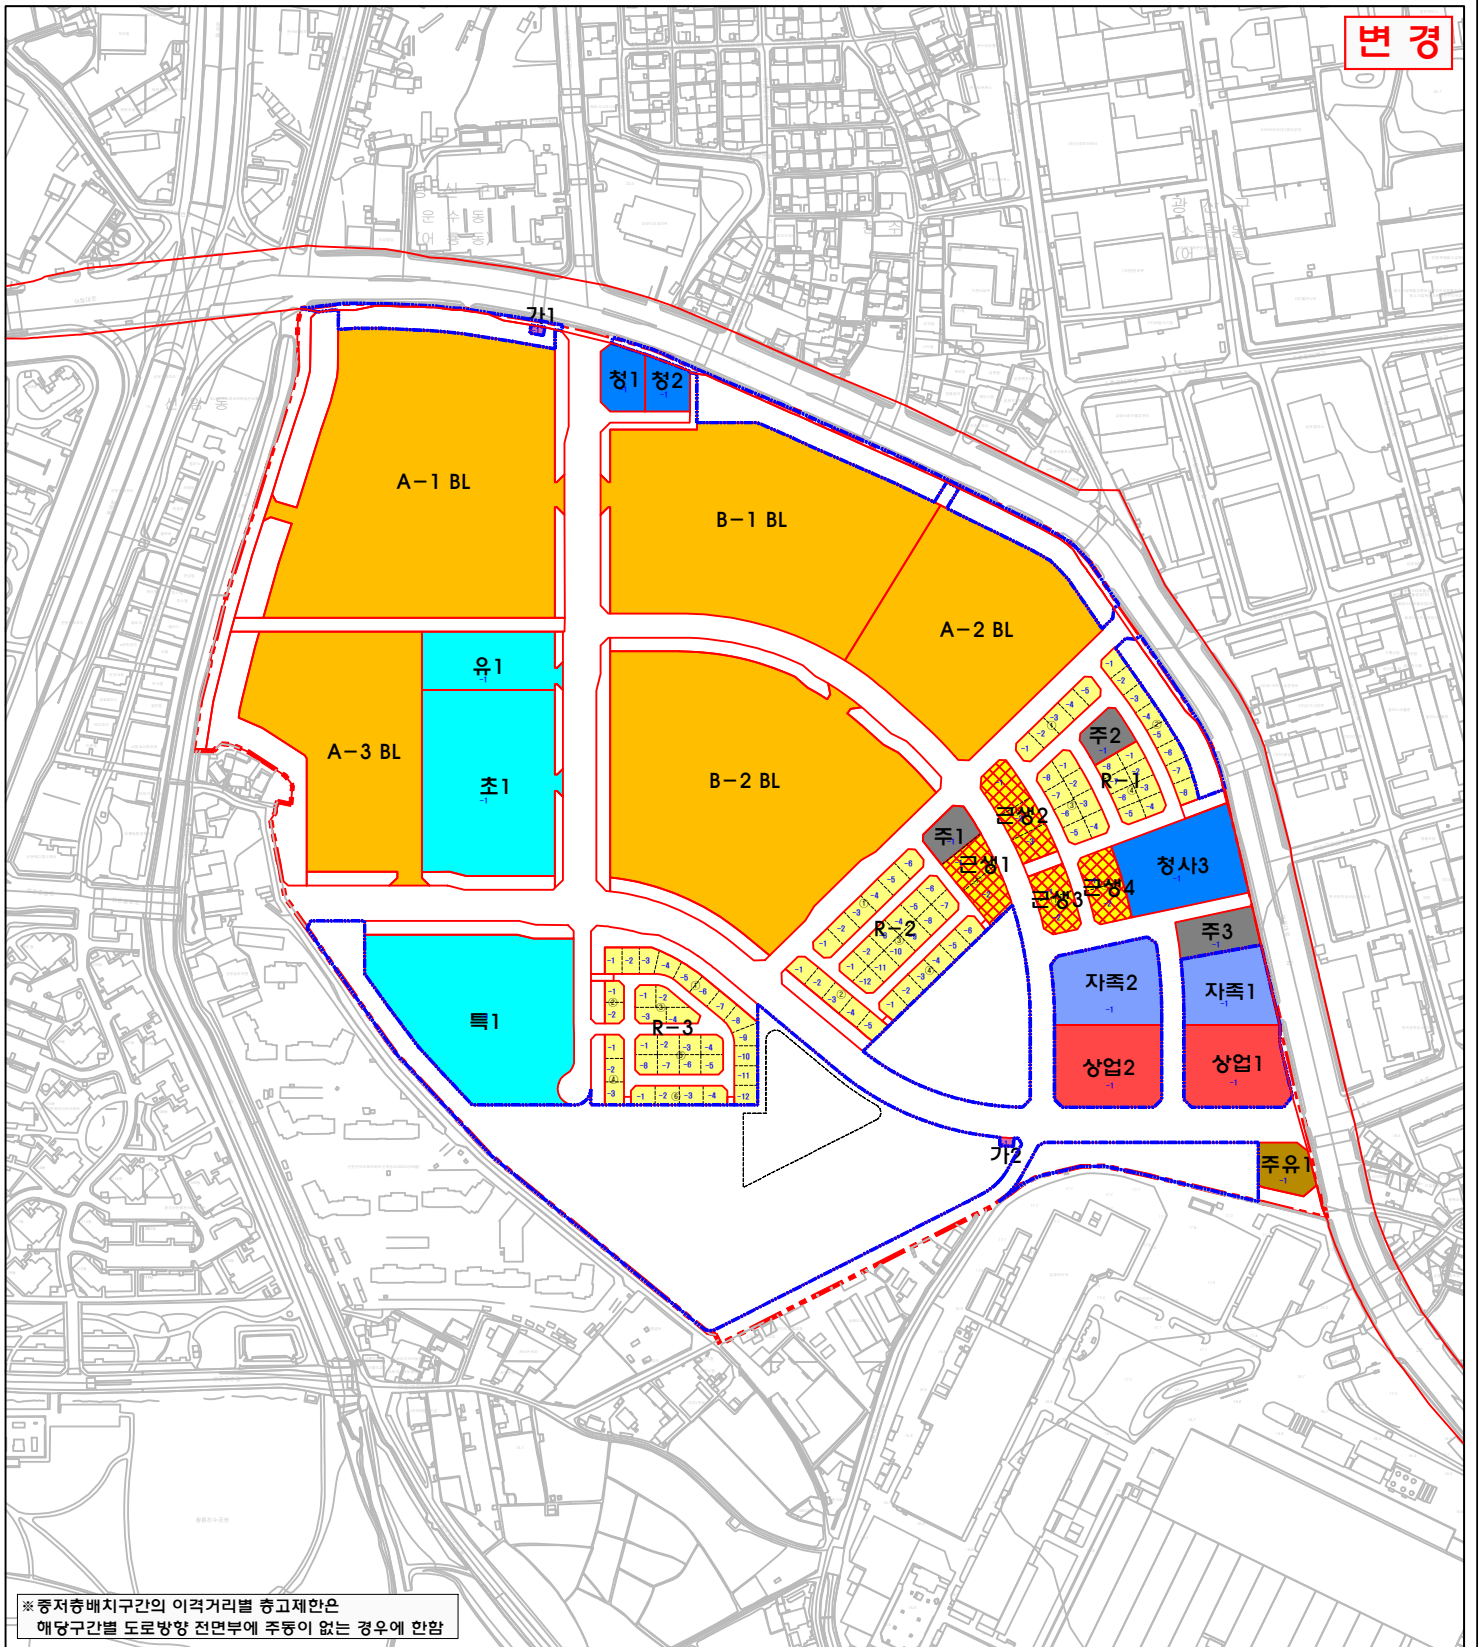

※ 중저층배치구간의 이격거리별 층고제한은
해당구간별 도로방향 전면부에 주통이 없는 경우에 한함

광주 선운2 공공주택지구

가구 및 획지의 규모와 구성에
관한 도시관리계획 결정(변경)도

S=1:3,000

0 50 100 200(m)



범례

- 지구단위계획구역
- 획지선
- 단계별 구분선
- 청사3 블록번호
- ① 가구번호
- 1 획지번호

- A-BL 공동주택
- R-1 단독주택
- 근생 근린생활시설
- 상업 상업용지
- 자족 자족시설
- 청 공공청사

- 초 초등학교
- 특 특수학교
- 유 유치원
- 주유 주유소
- 주 주차장
- 가 가스공급설비