


변경

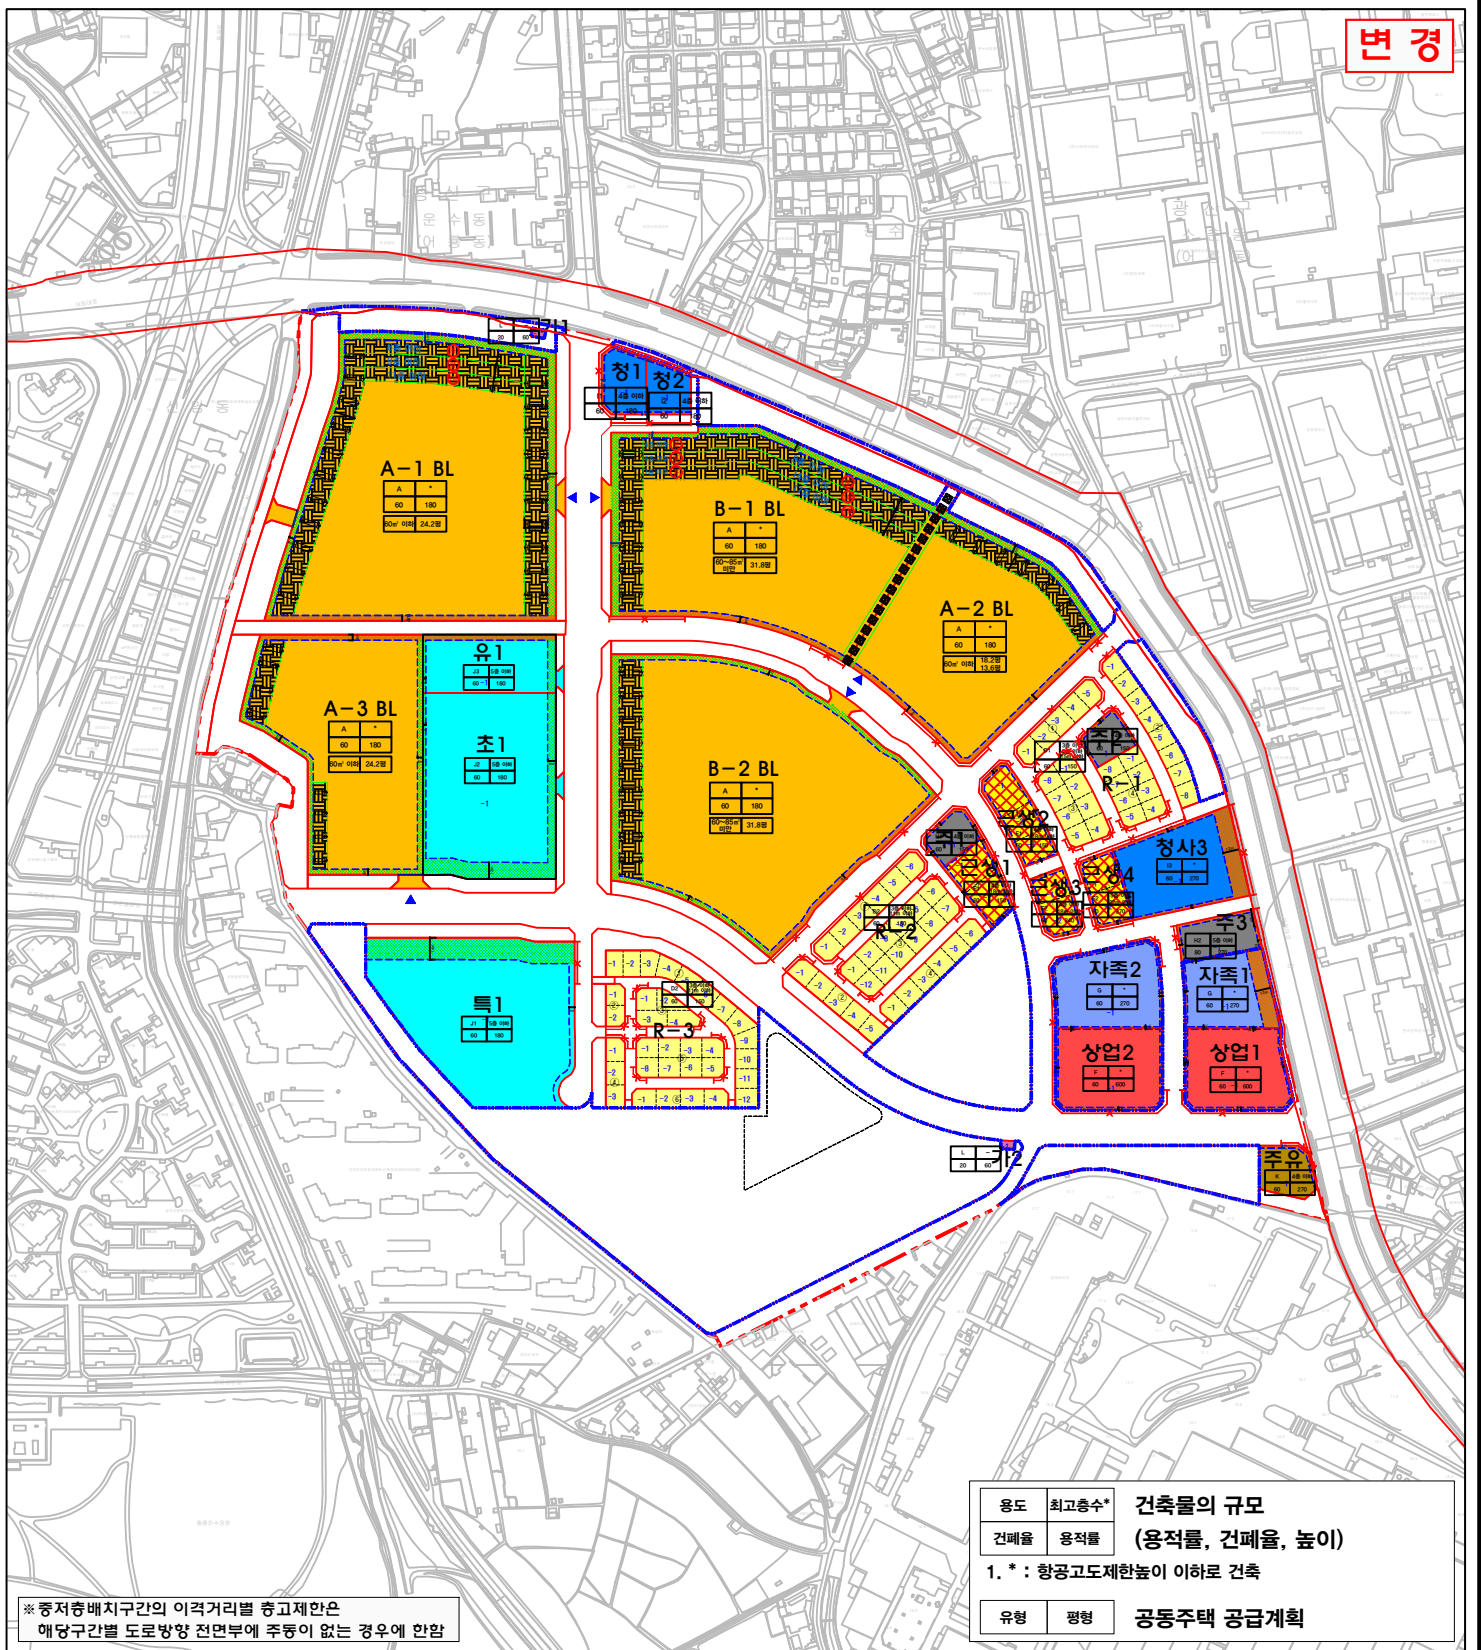

광주 선운2 공공주택지구

건축물 사항에 관한 관한 도시관리계획 결정(변경)도

S=1:3,000

0 50 100 200(m)



범례

- | | | | |
|---------------|---------------|----------|----------|
| --- 지구단위계획구역 | ▼ 차량출입권장구간 | A-1 공동주택 | 특 특수학교 |
| --- 획지선 | 전면공지(공원녹지연결형) | R-1 단독주택 | 유 유치원 |
| 상업1 불력번호 | 전면공지(보도부속형) | 근린생활시설 | 주유 주유소 |
| ① 가구번호 | 공공보행통로 | 상업 상업용지 | 주차장 주차장 |
| -1 획지번호 | 건축물직각배치구간 | 자족 자족시설 | 가 가스공급설비 |
| --- 건축한계선 | 중저층배치구간 | 청 공공청사 | |
| --- 차량진출입불허구간 | 교육환경보호구역 | 초 초등학교 | |