


# 공공재개발사업 예정구역 지정 지형도면 고시도


- 세류2구역 공공재개발사업 예정구역 지정 -

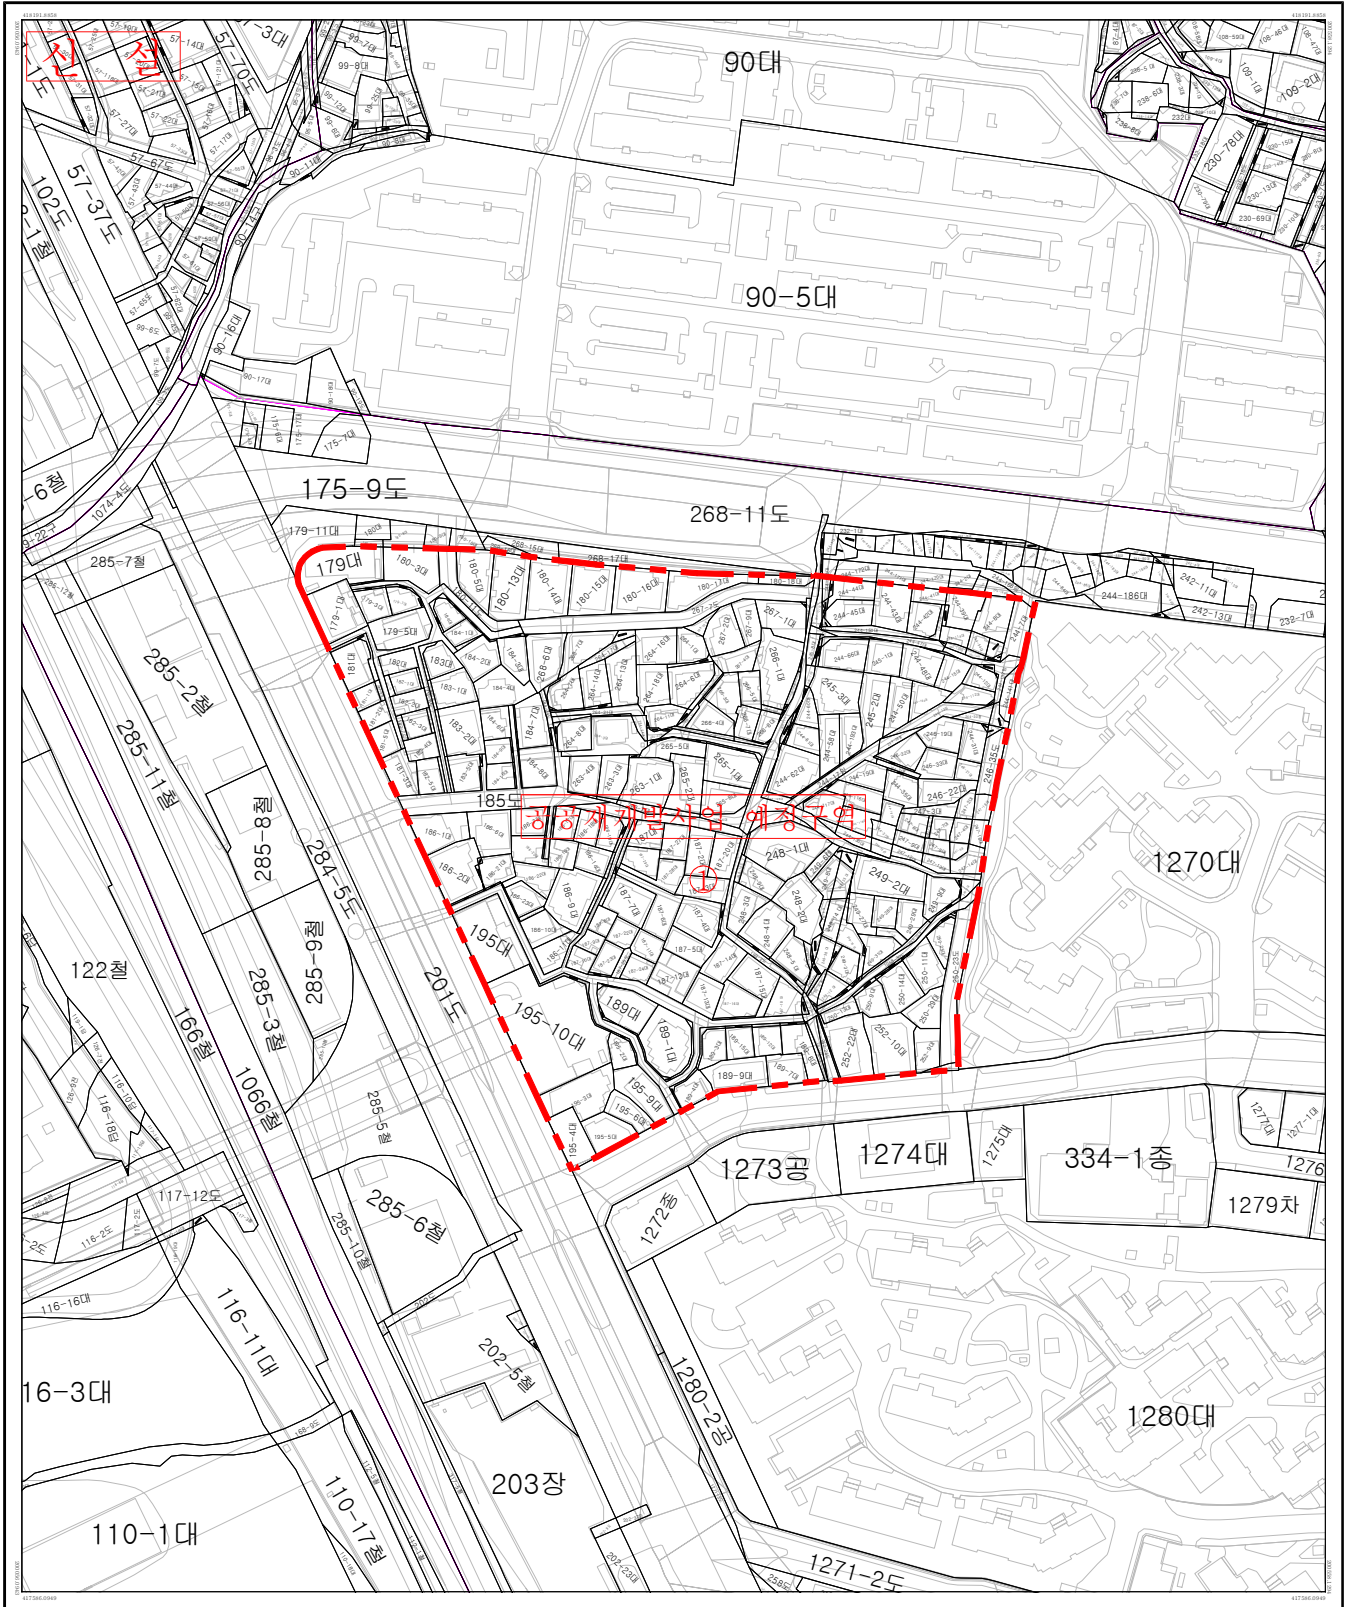

수원시고시 제2025- 호  
2025년 월 일

축척 1 : 1,000

\* 본 도면은 급회 결정사항에 한하여 유효함

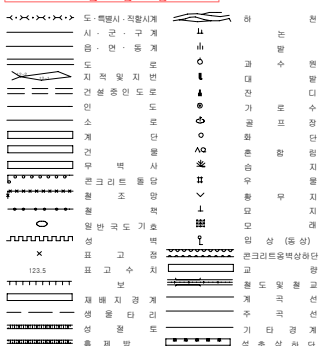

- 명 칭 : 세류2구역 공공재개발사업 예정구역 지정
- 지정권자 : 수원시청
- 지정일자 : 2025년 월 일
- 고시년도 : 2025년 월 일
- 고시번호 : 수원시 고시 제2025- 호
- 작성년도 : 2025년 월 일

| INDEX     |           |           |
|-----------|-----------|-----------|
| 377092161 | 377092162 | 377092163 |
| 377092171 | 377092172 | 377092173 |
| 377092181 | 377092182 | 377092183 |