


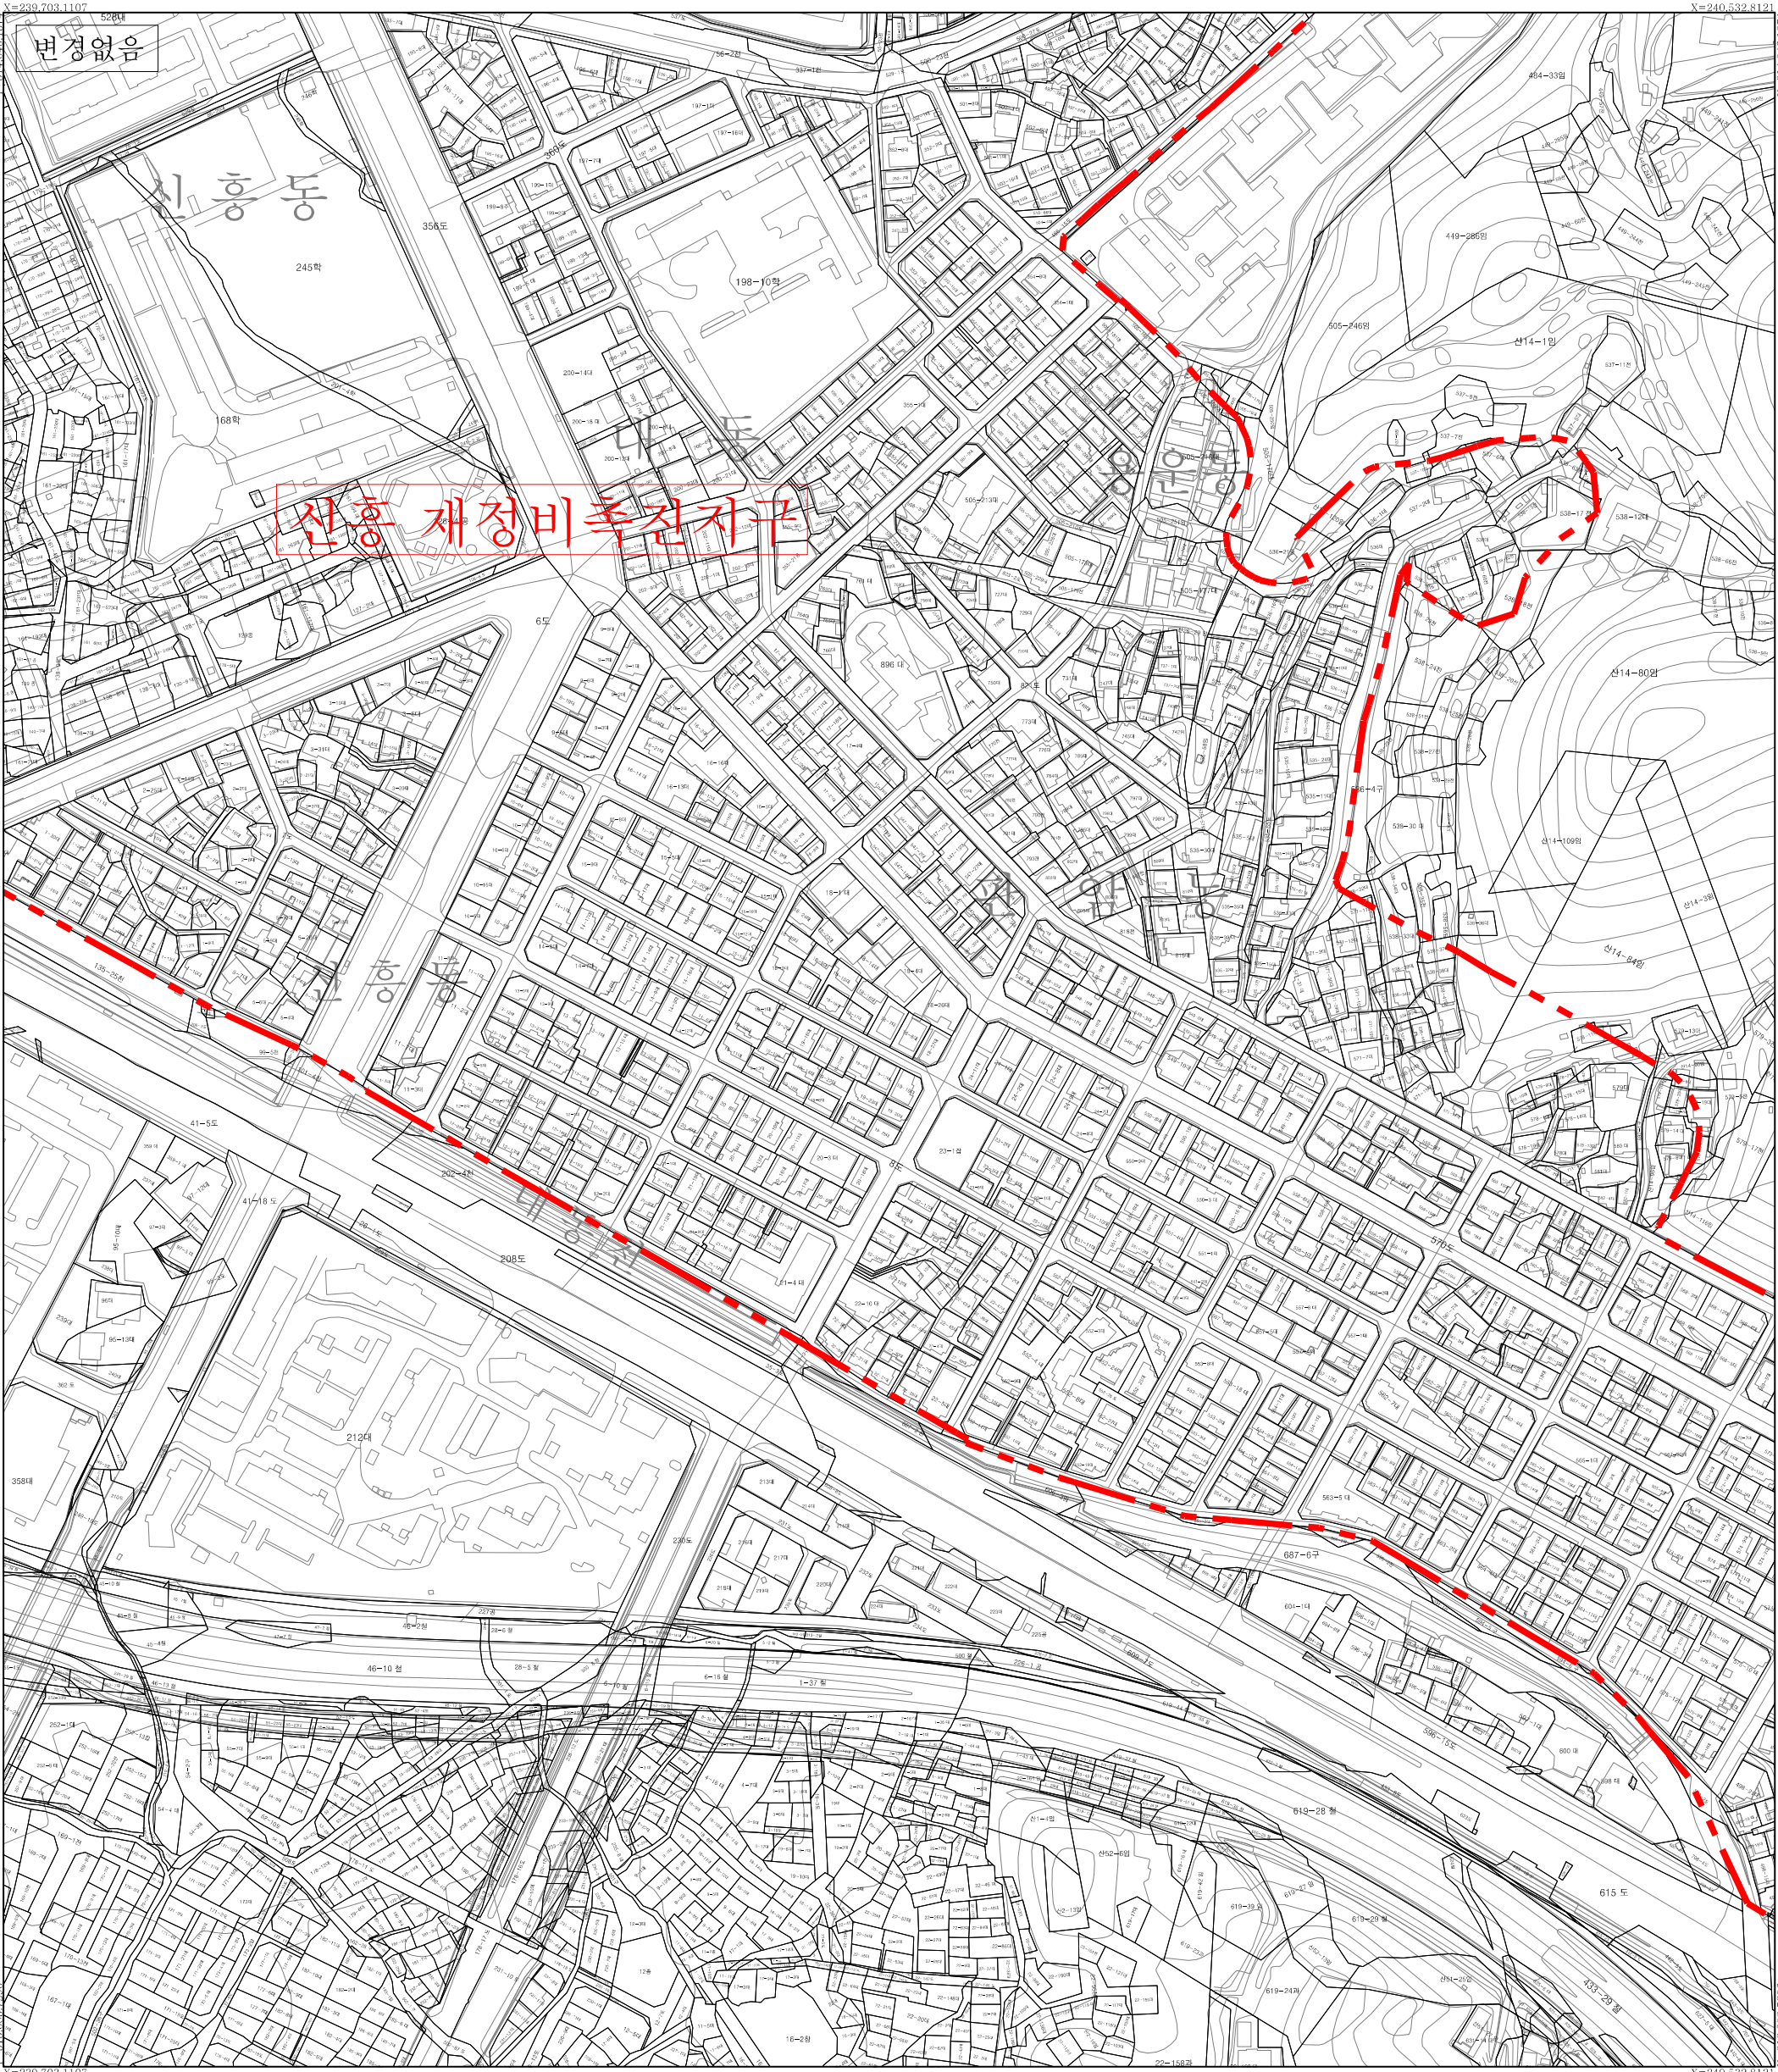

신흥지구 재정비촉진지구 재정비촉진계획(변경)

재정비촉진지구 결정도(변경없음)

범례

- 재정비촉진지구계
- 지 적 선
- 지 형 선

대전광역시 고시 제2026-68호
2026. 03. 24.

구 분	작성 자	협 안 권 자			결 정 권 자		
		1차확인자	2차확인자	3차확인자	1차확인자	2차확인자	3차확인자
소 속	주식회사 서울엔지니어링	대전광역시 도시정비과	대전광역시 도시정비과	대전광역시 도시정비과	대전광역시 도시정비과	대전광역시 도시정비과	대전광역시 도시정비과
직 위	소 장	담 당 자	재개발팀장	공공주택과장	담 당 자	재정비촉진팀장	도시정비과장
직 명	책임기술자	지방시설시기	지방시설주사	지방시설사무관	지방시설주사보	지방시설사무관	지방계획기술사기본
성 명	김 종 인	임 예 은	장 종 호	윤 일 권	정 아 일	구 태 경	이 제 철
화 인 인							