



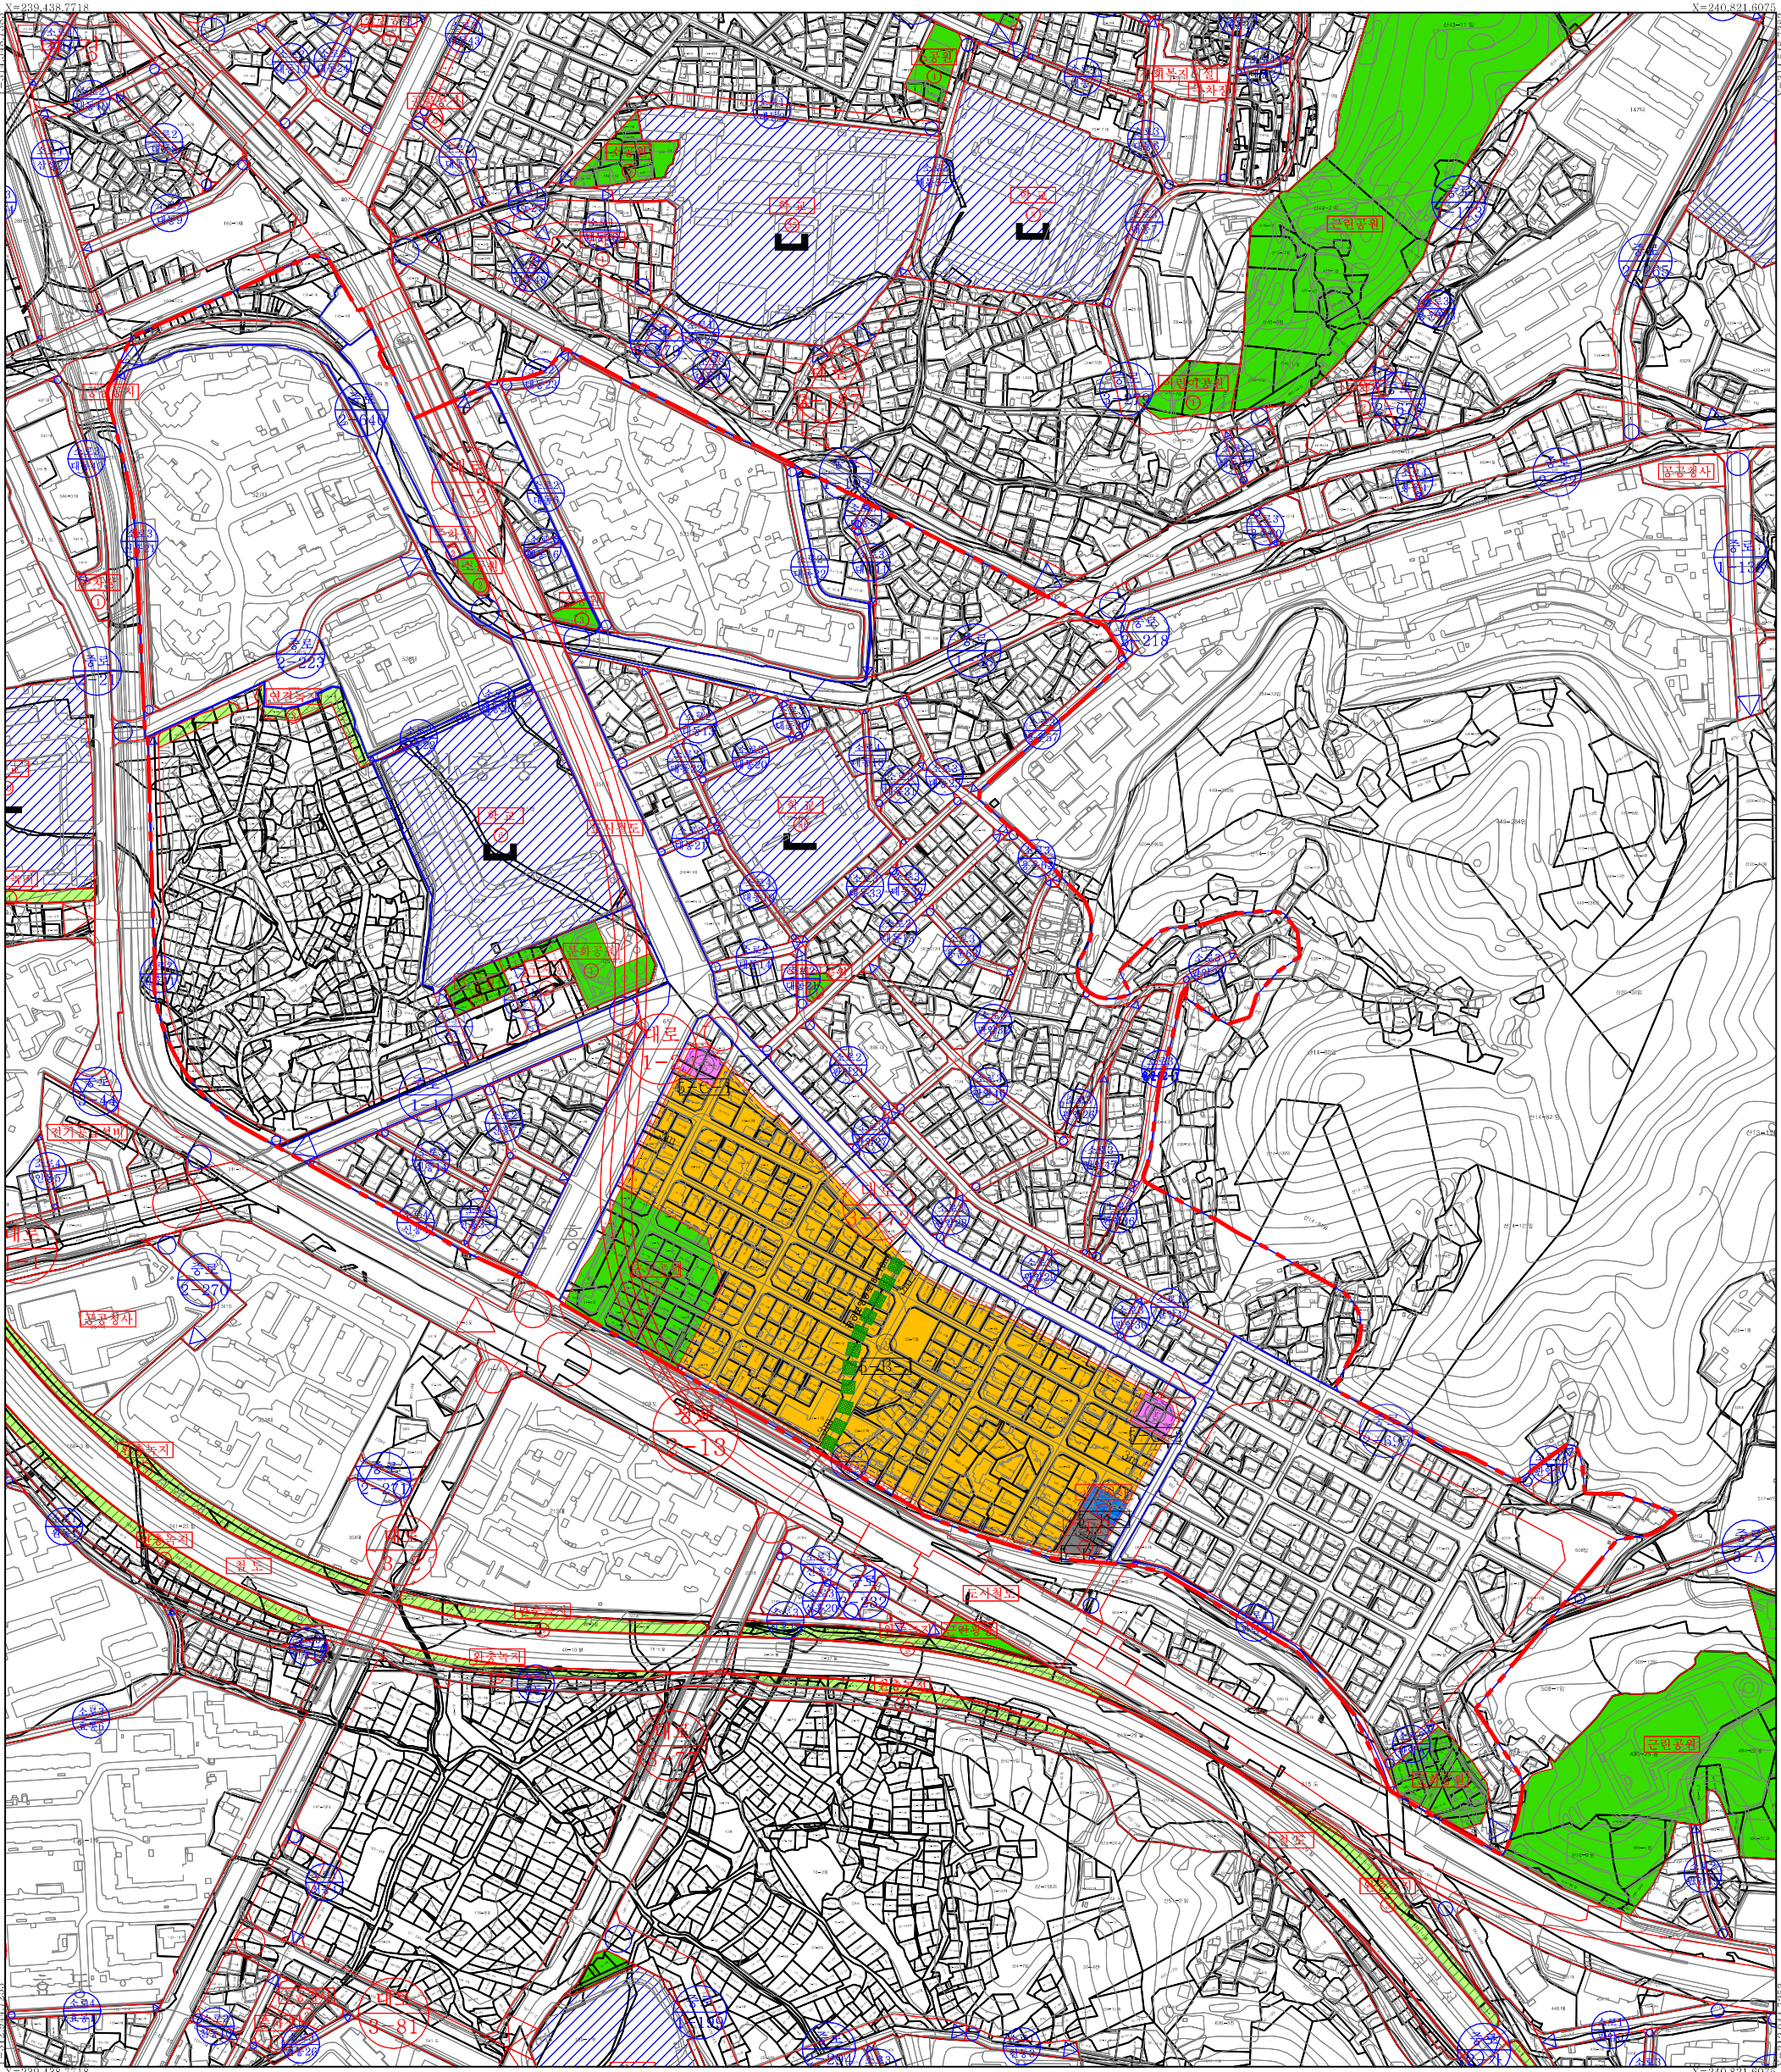

신흥지구 재정비촉진지구
재정비촉진계획(변경)

지구단위계획 결정(변경)도

Scale = 1 : 2,500

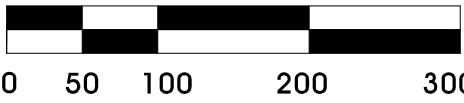

범례

- 재정비촉진지구계
- 지구단위계획구역계
- 건축한계선
- 차량출입불어구간
- 공공보행통로
- 가구 및 획지번호

용도	최고층수	용도
상	237% 이하	35층 이하
상	20% 이하	B
상	200% 이하	5층 이하
상	60% 이하	C
상	200% 이하	5층 이하
상	60% 이하	H

대전광역시 고시 제2026-68호
2026. 03. 24.

구분	작성자	입안권자			결정권자		
		1차확인자	2차확인자	3차확인자	1차확인자	2차확인자	3차확인자
소속	주식회사 서울엔지니어링	대전광역시 동구 공동주택과	대전광역시 동구 공동주택과	대전광역시 동구 공동주택과	대전광역시 도시정비과	대전광역시 도시정비과	대전광역시 도시정비과
직위	소장	담당자	재개발팀장	공동주택과장	담당자	재정비촉진팀장	도시정비과장
직명	책임기술자	지방시설서기	지방시설주사	지방시설사무관	지방시설주사보	지방시설사무관	지방계획기술서기
성명	김종인	임예은	장종호	윤일권	정아림	구태경	이재철
화인인							