


변경

시흥 은행1 구역 재개발사업
정비계획 수립 및 정비구역 지정
(경미한변경)

지구단위계획구역 결정(변경)도

- 지구단위계획구역
- 지적선

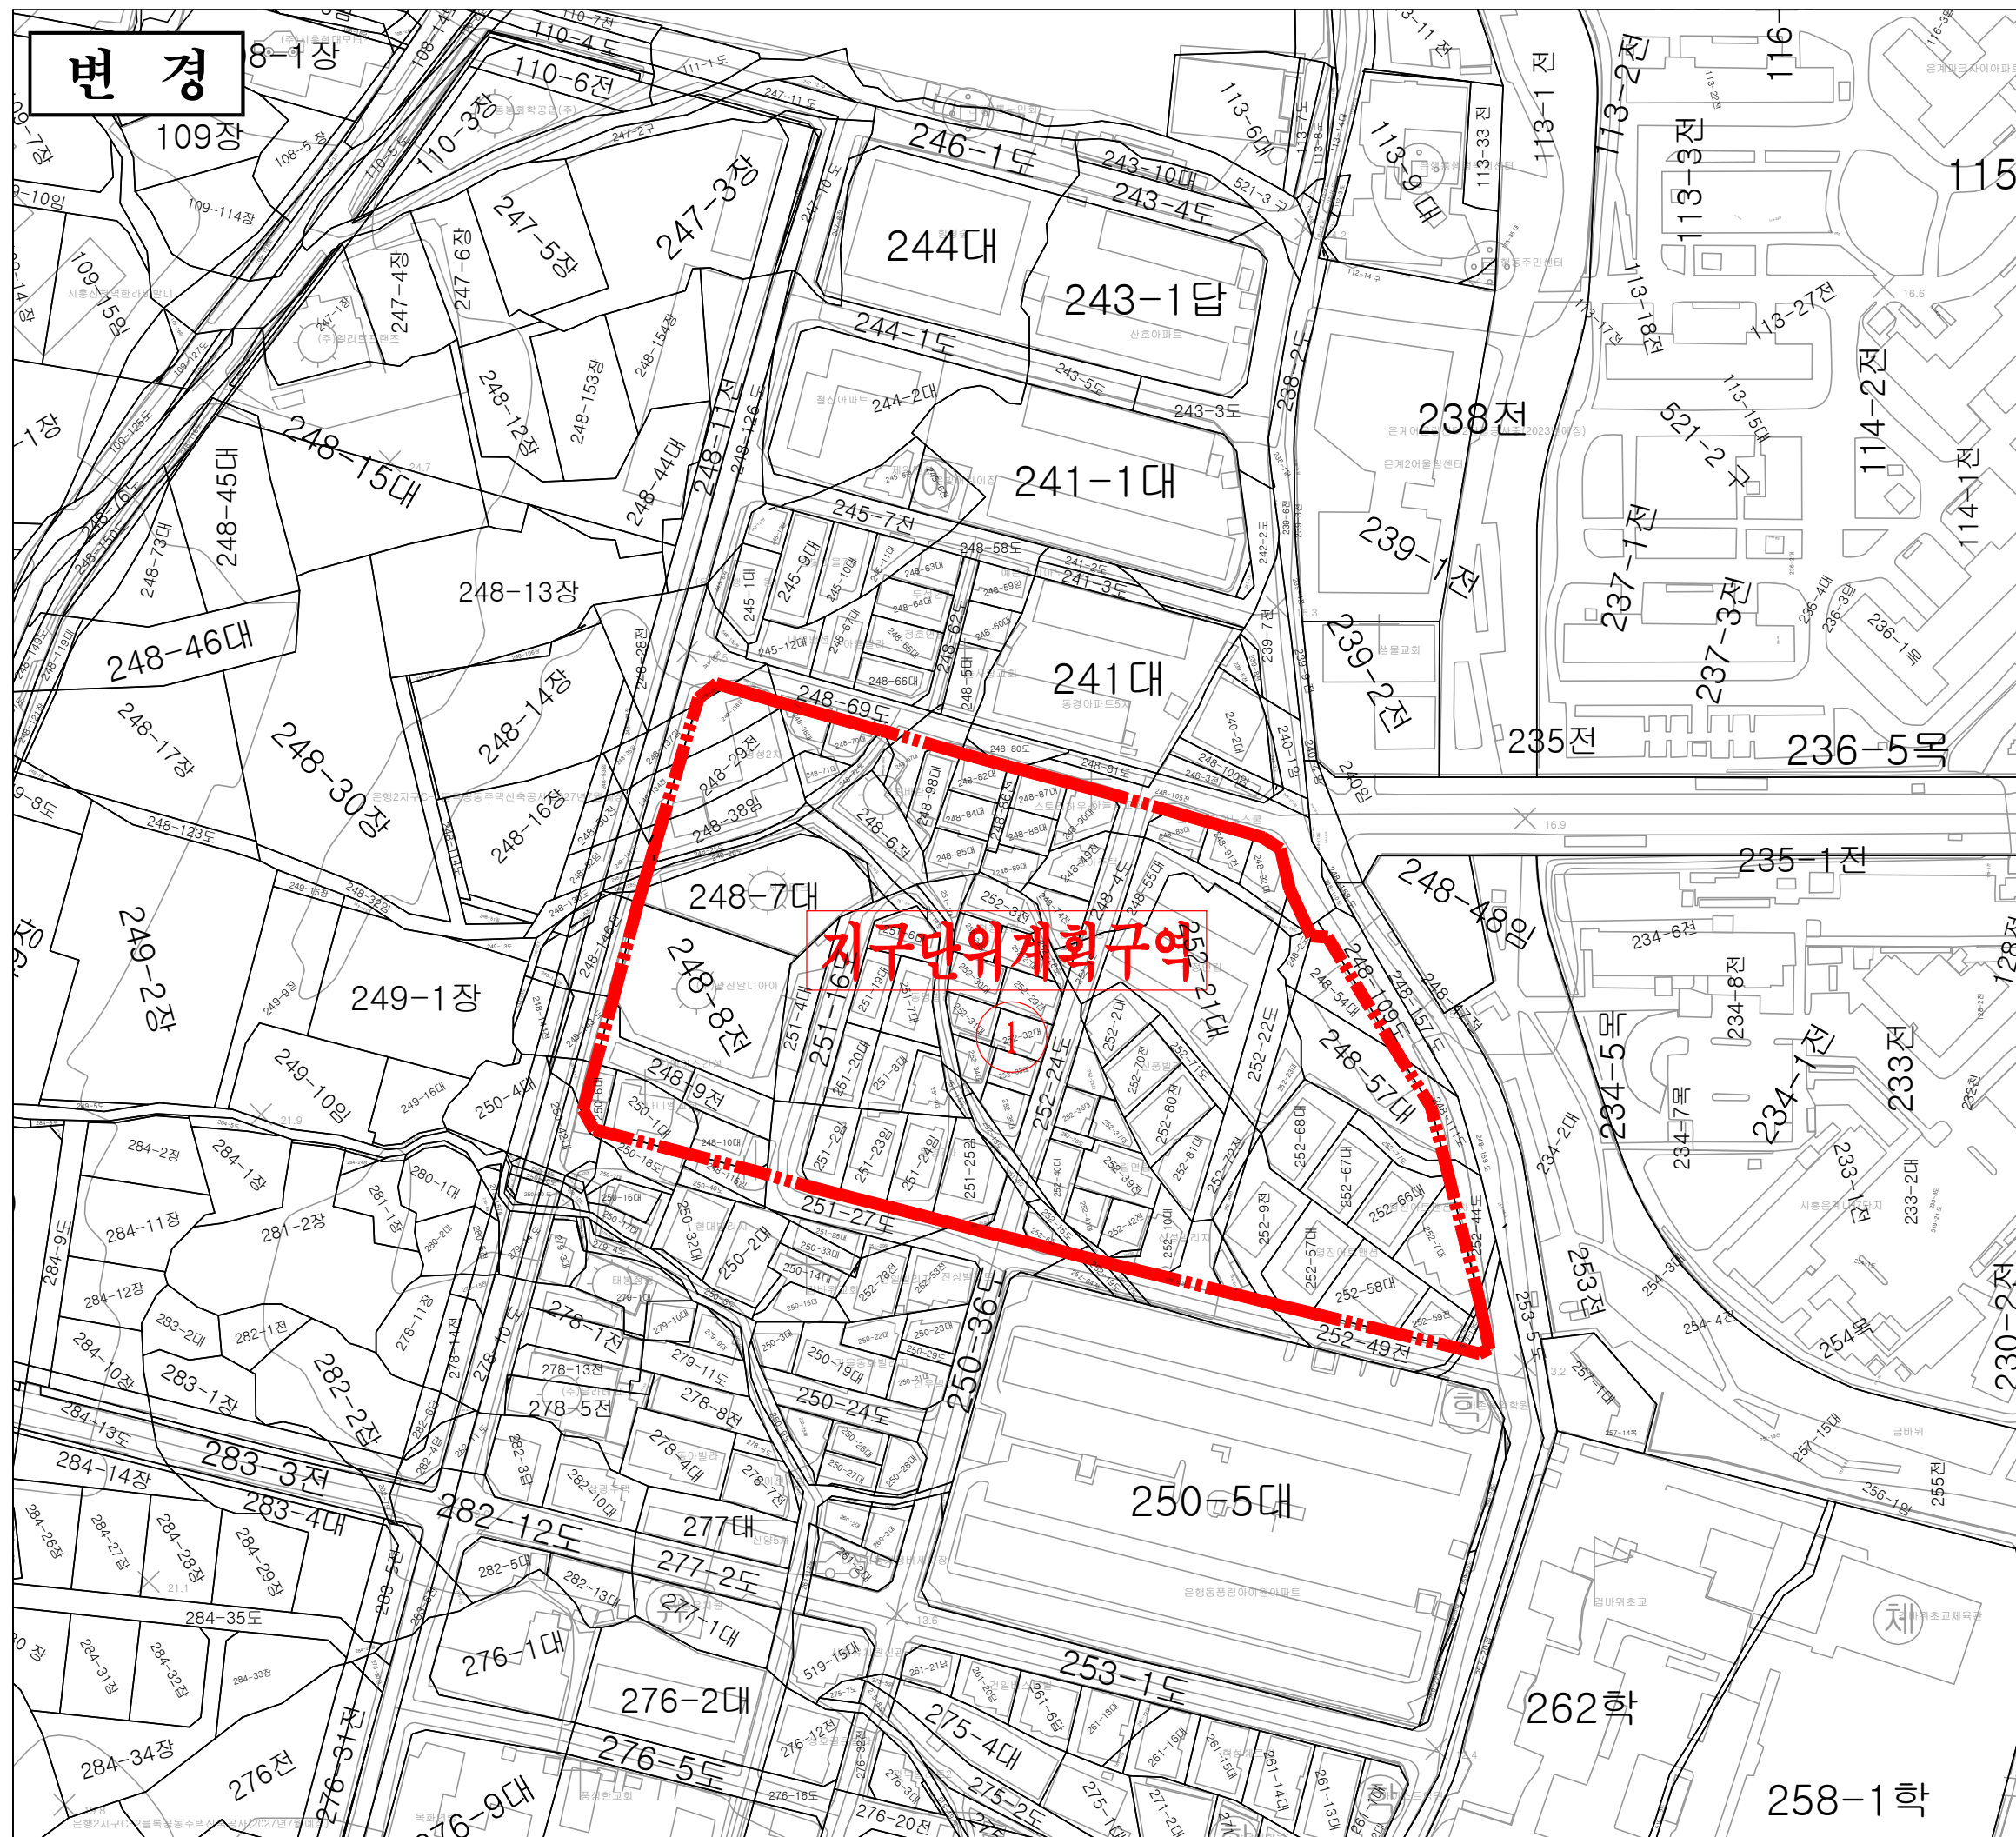

S=1/1,200

