


유성시장 재정비촉진지구 재정비 촉진계획(변경) 결정

용도지구 결정도
(변경없음)

— 범례 —

- 도시재정비촉진지구
- 시가지경관지구
- 최저고도지구

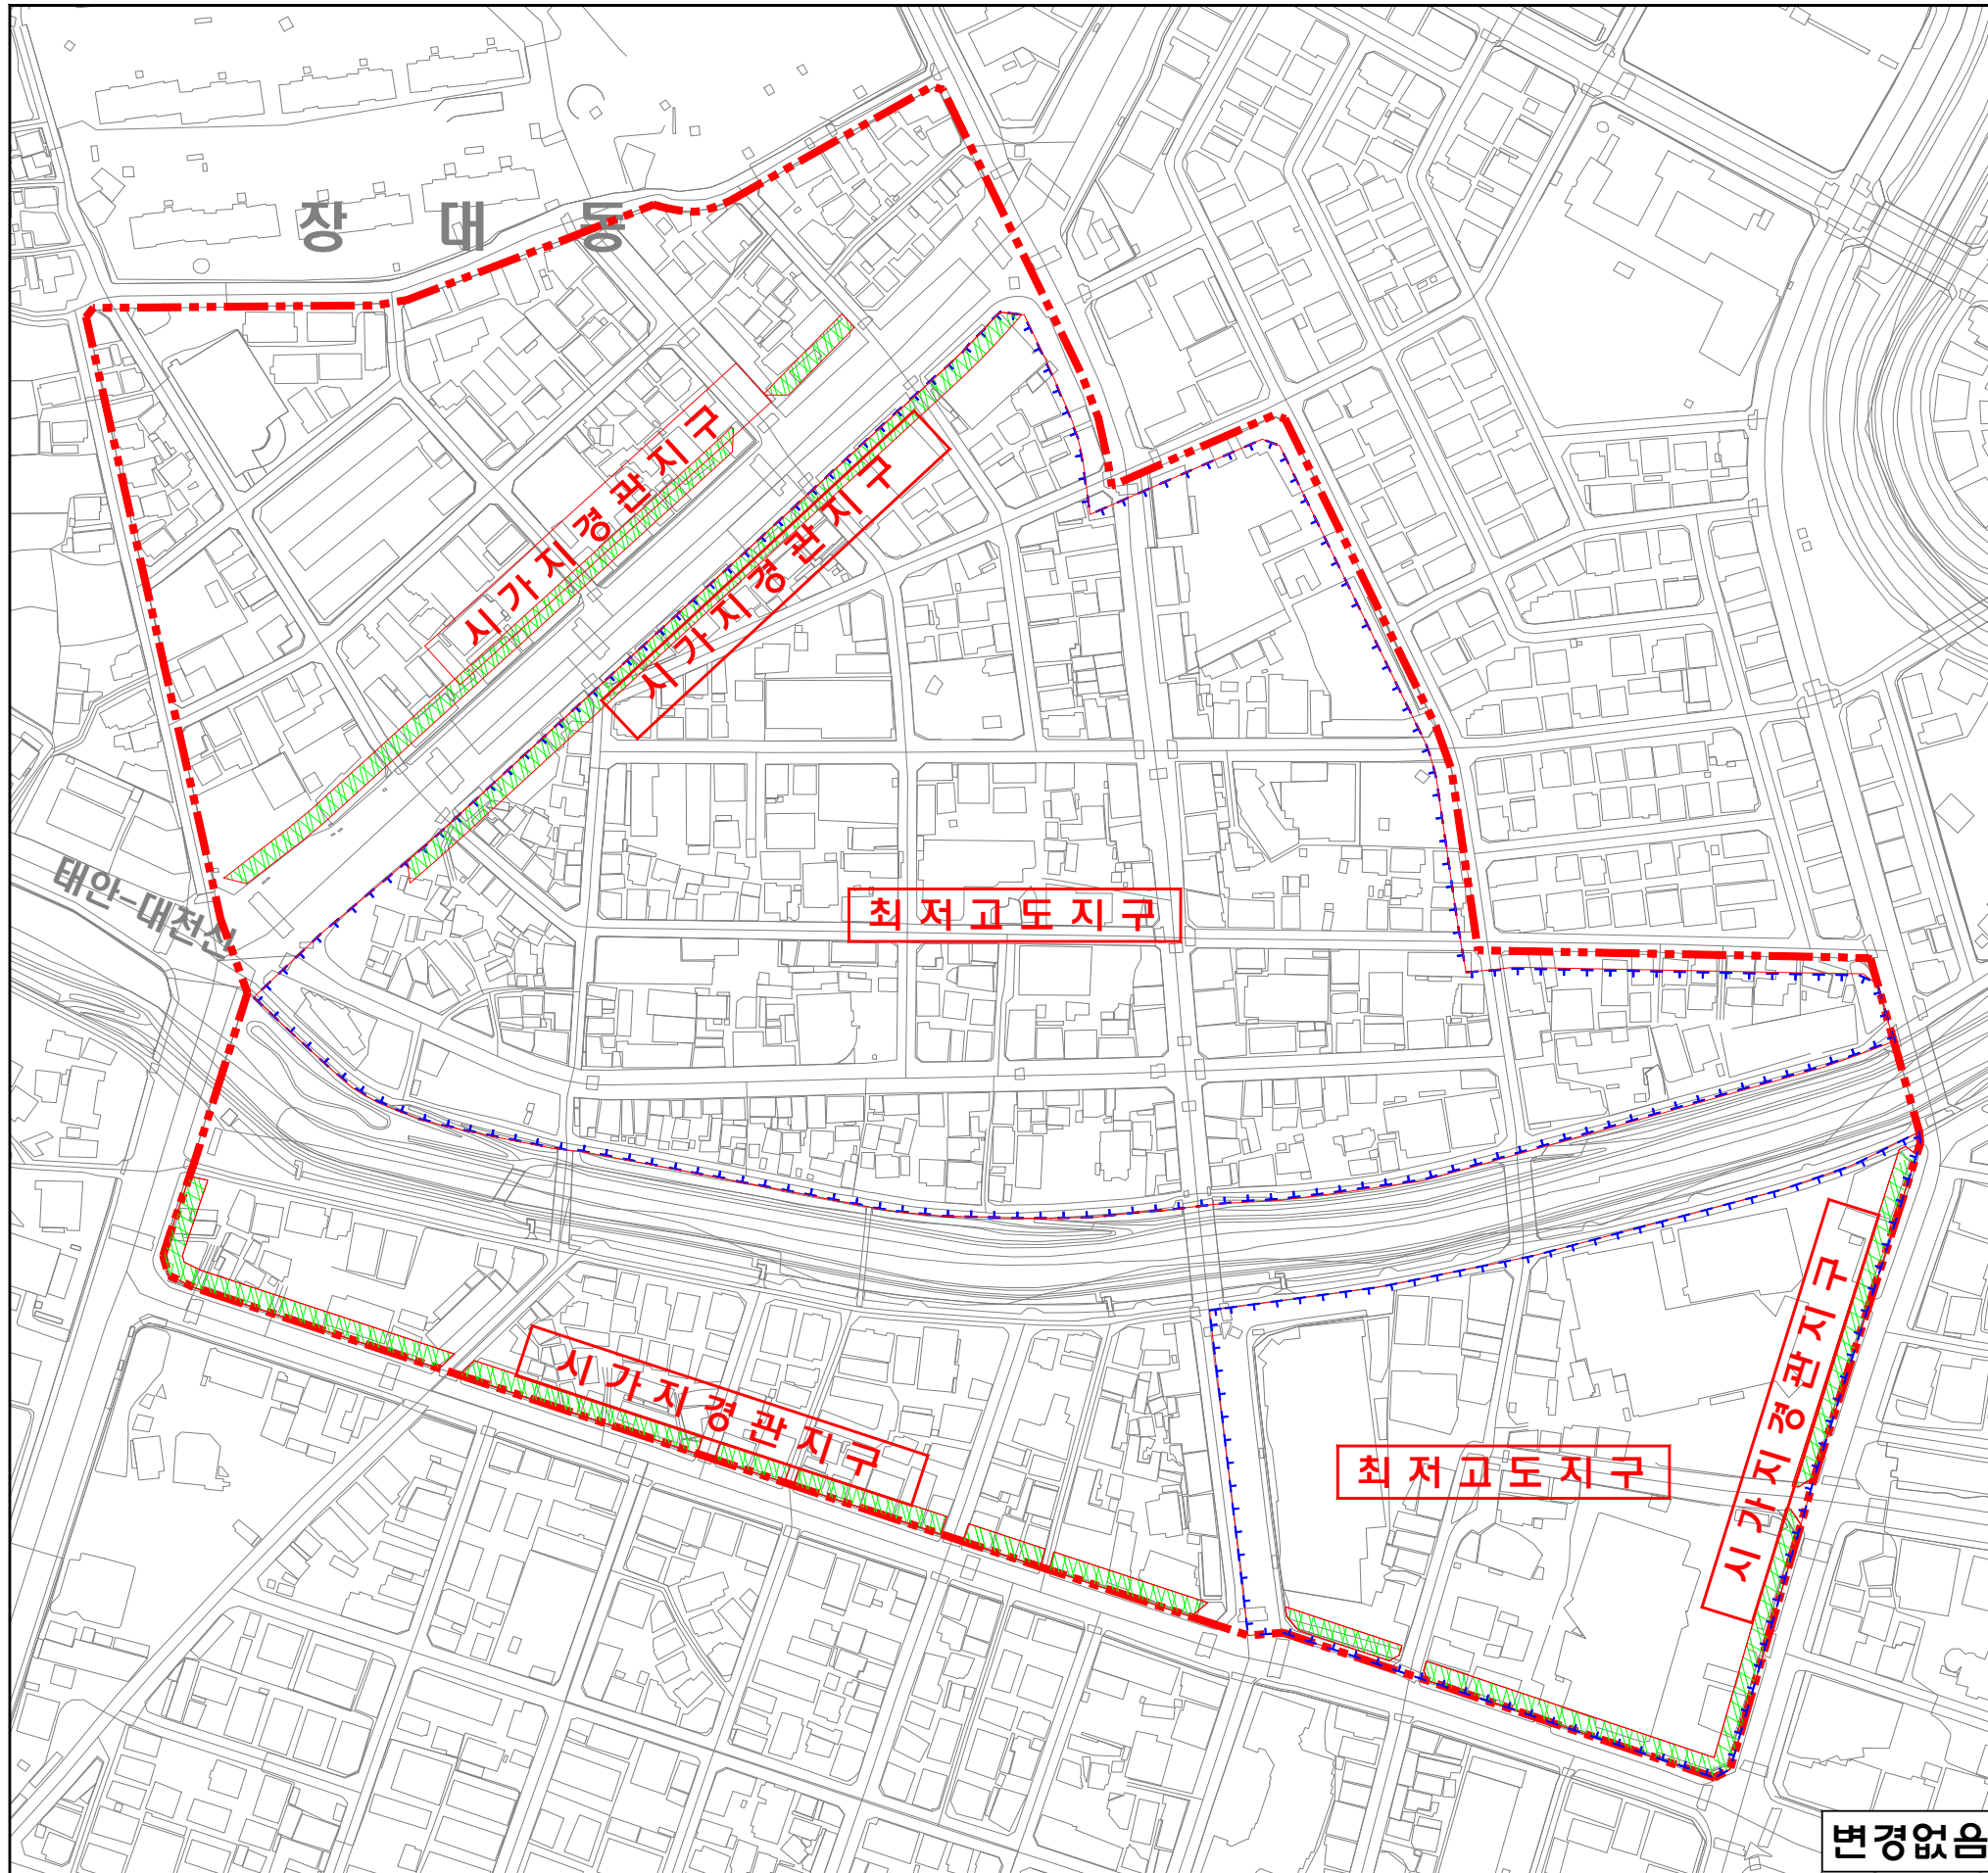

변경없음

0 10 25 50 100 150 200(m) S = 1 : 1500