


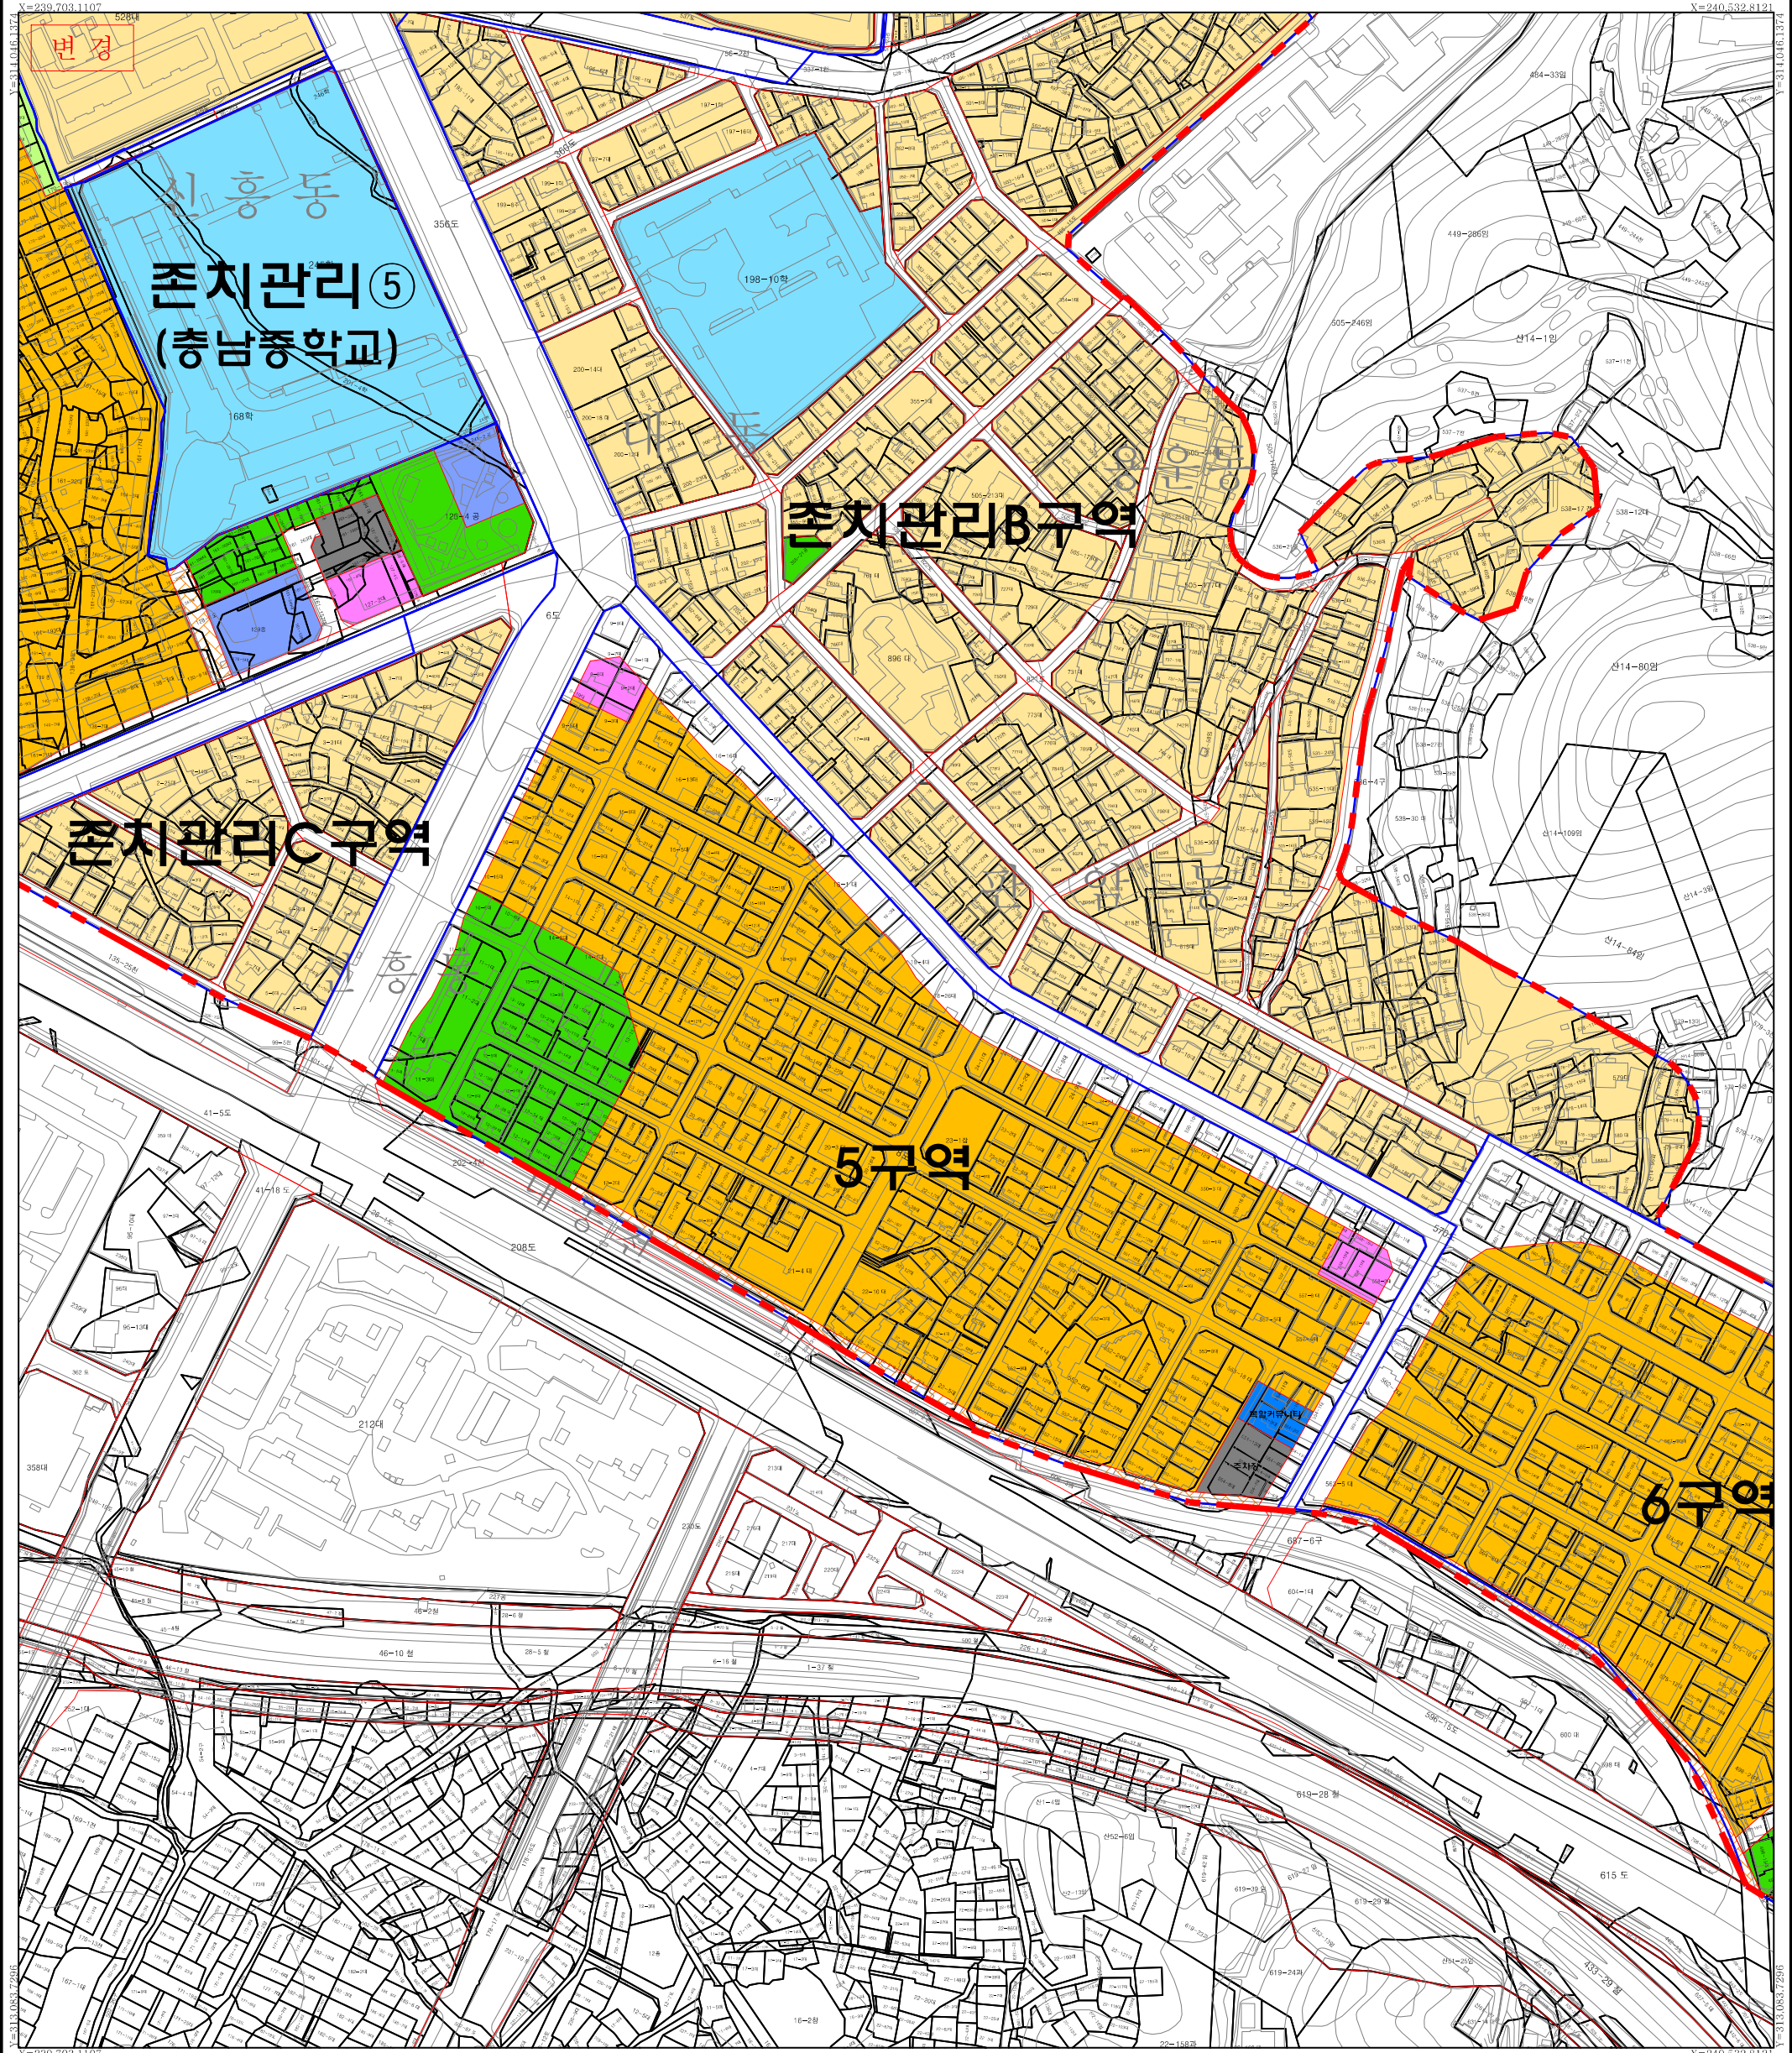

신흥지구 재정비촉진지구 재정비촉진계획(변경)

토지이용계획(변경)도

범례

- 재정비촉진지구계
- 재정비촉진구역계
- 존치관리구역
- 주택건설용지
- 종교시설용지
- 산업시설용지
- 보행자전용도로
- 주차장
- 공원
- 녹지
- 공공용지
- 공공청사
- 학교

대전광역시 고시 제2026-68호
2026. 03. 24.

구분	작성자	협안권자			결정권자		
		1차확인자	2차확인자	3차확인자	1차확인자	2차확인자	3차확인자
소속	주식회사 서울엔지니어링	대전광역시 도시정책과	대전광역시 도시정책과	대전광역시 도시정책과	대전광역시 도시정책과	대전광역시 도시정책과	대전광역시 도시정책과
직위	소장	담당자	재개발팀장	공공주택과장	담당자	재정비촉진팀장	도시정비과장
직명	책임기술자	지방시설시기	지방시설주사	지방시설사무관	지방시설주사보	지방시설사무관	지방계획기술사
성명	김종민	임예은	장종호	윤일권	정아림	구태경	이재철
화인인							

Scale = 1 : 1,500

