



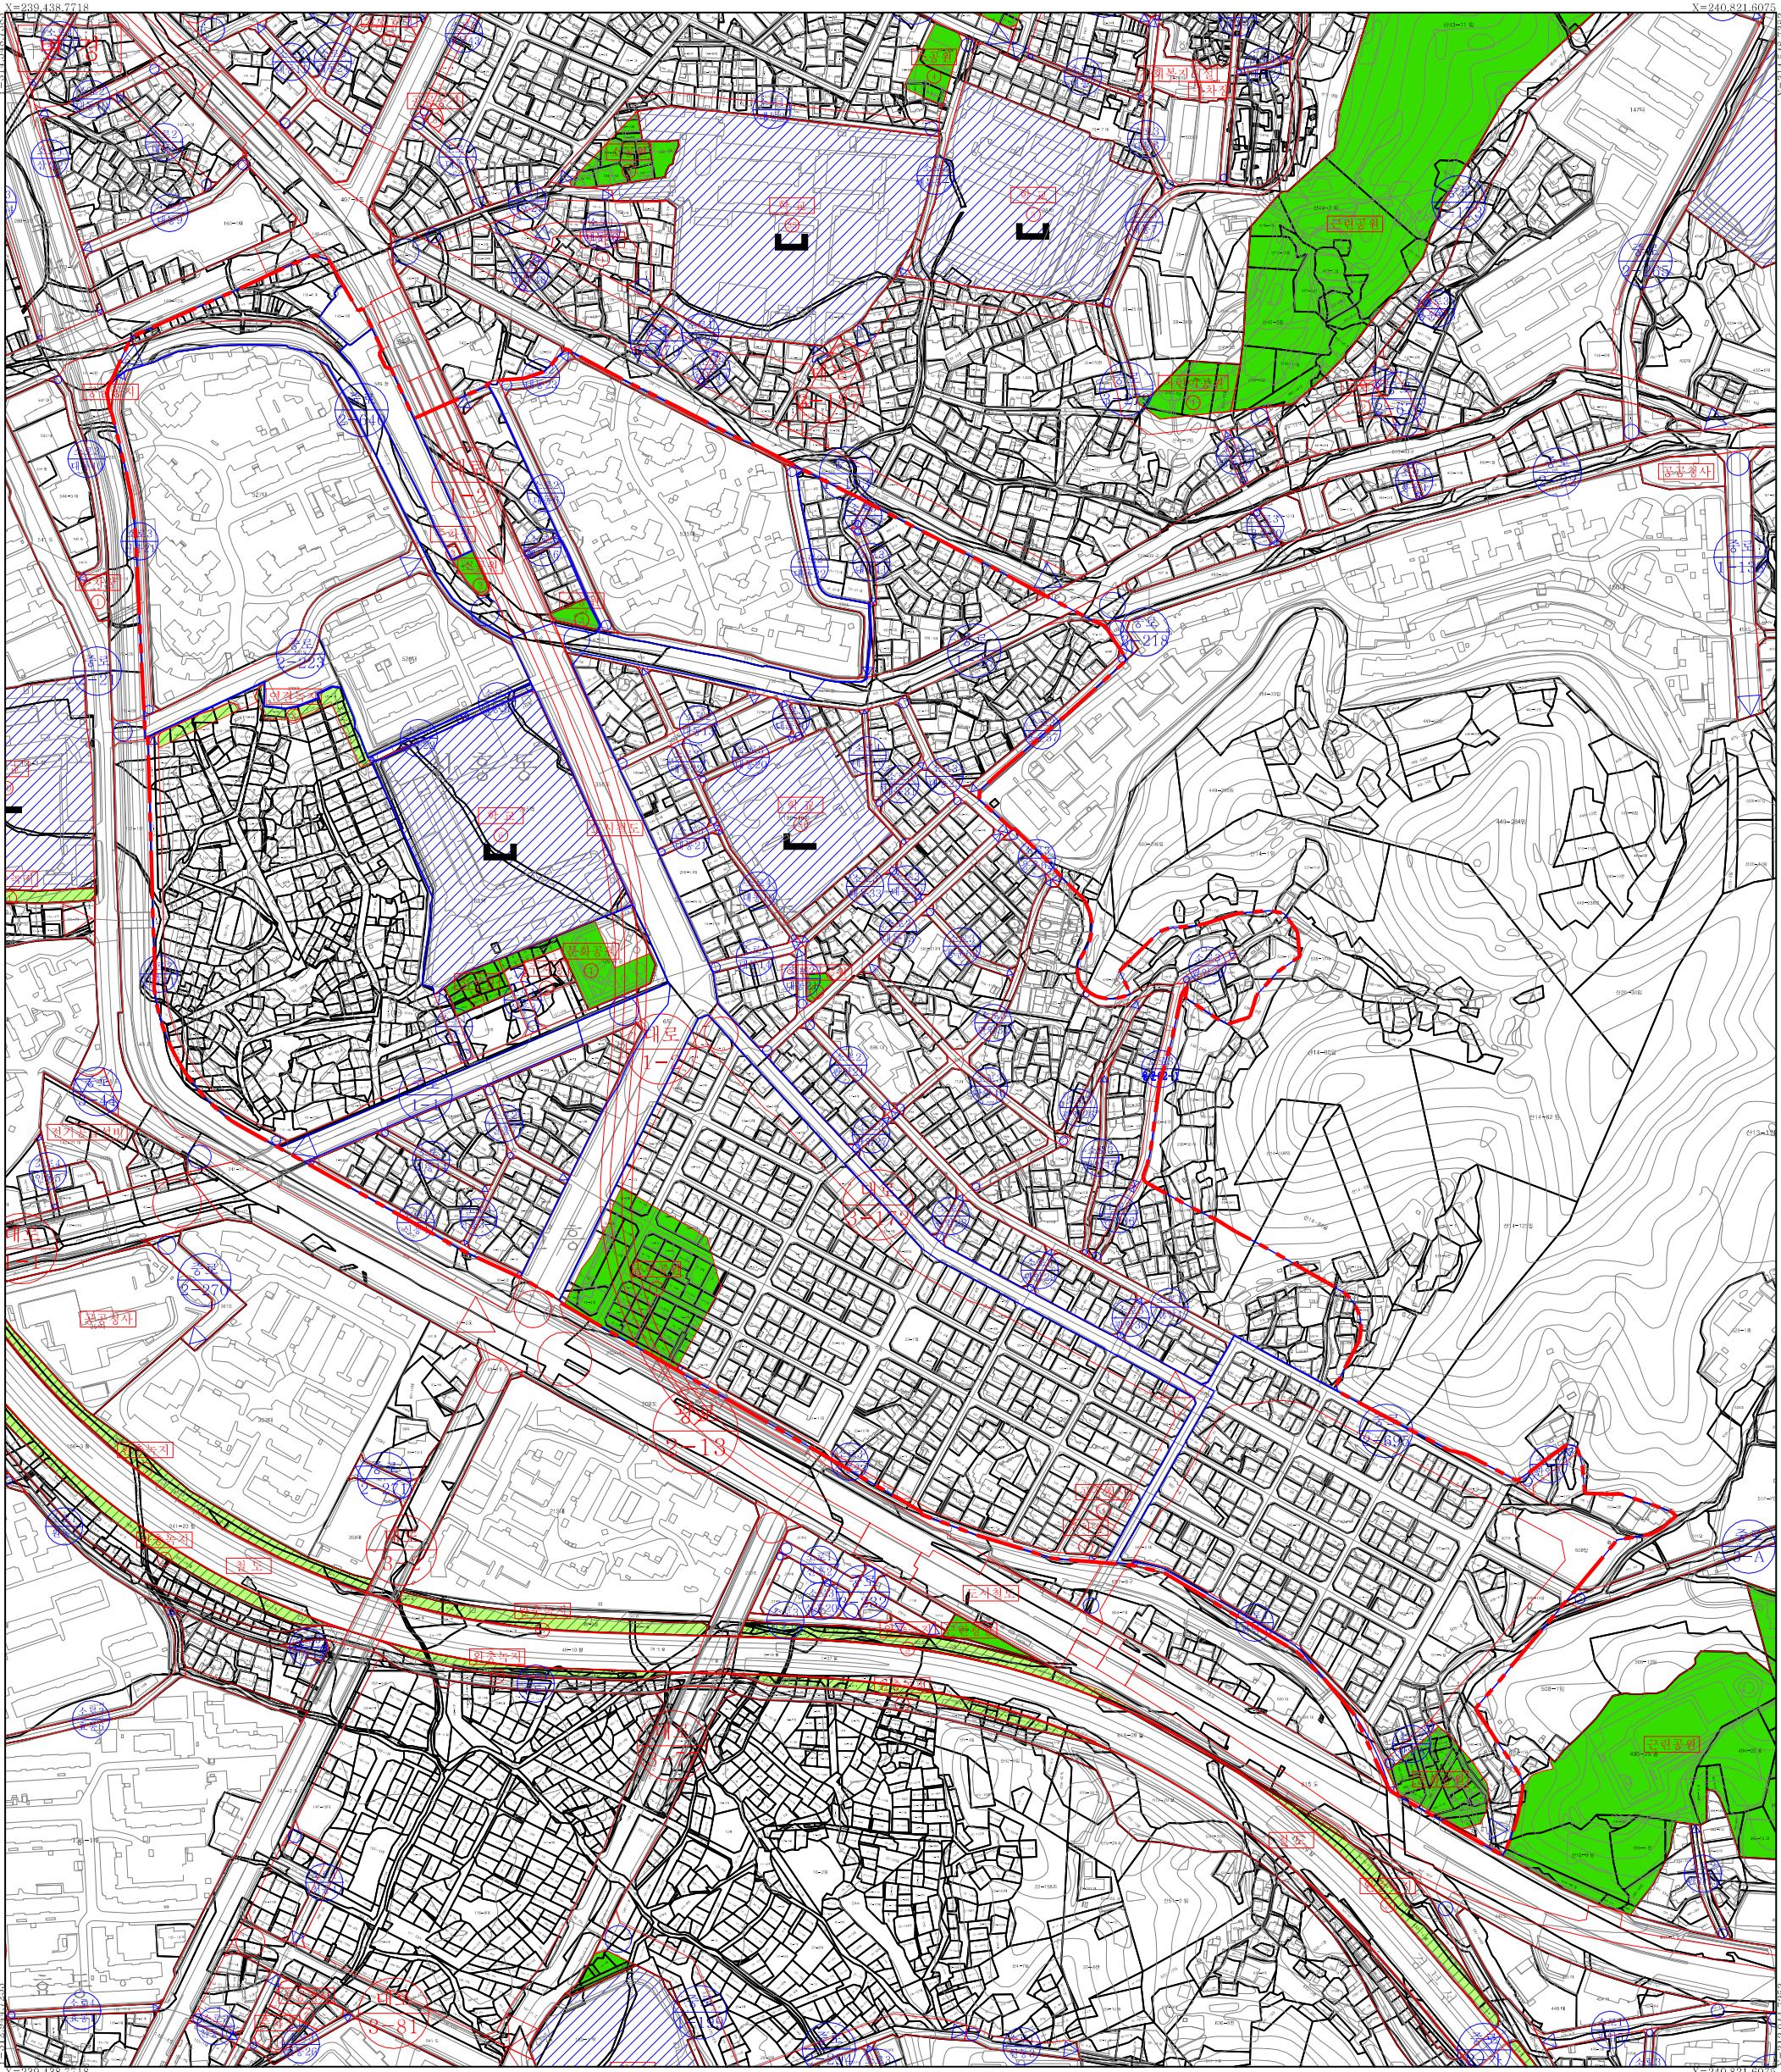

신흥지구 재정비촉진지구 재정비촉진계획(변경)

도시계획시설 결정(변경)도

Scale = 1 : 2,500

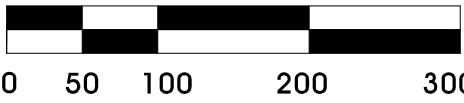

범례

- 재정비촉진지구계
- 재정비촉진구역계
- 도시계획선
- 도로(대로이상)
- 도로(중로이하)
- 철도
- 공원
- 녹지
- 주차장
- 광장
- 공공청사
- 학교

대전광역시 고시 제2026-68호
2026. 03. 24.

구분	작성자	입안권자			결정권자		
		1차확인자	2차확인자	3차확인자	1차확인자	2차확인자	3차확인자
소속	주식회사 서울엔지니어링	대전광역시 도시계획과	대전광역시 도시계획과	대전광역시 도시계획과	대전광역시 도시계획과	대전광역시 도시계획과	대전광역시 도시계획과
직위	소장	담당자	재개발팀장	공공주택과장	담당자	재정비촉진팀장	도시정비과장
직명	책임기술자	지방시설서기	지방시설주사	지방시설사무관	지방시설주사보	지방시설사무관	지방계획기술서기
성명	김종인	임예은	장종호	윤일권	정아영	구태경	이재철
화인인							