


군포 도시관리계획[정비구역] 결정 지형도면고시도

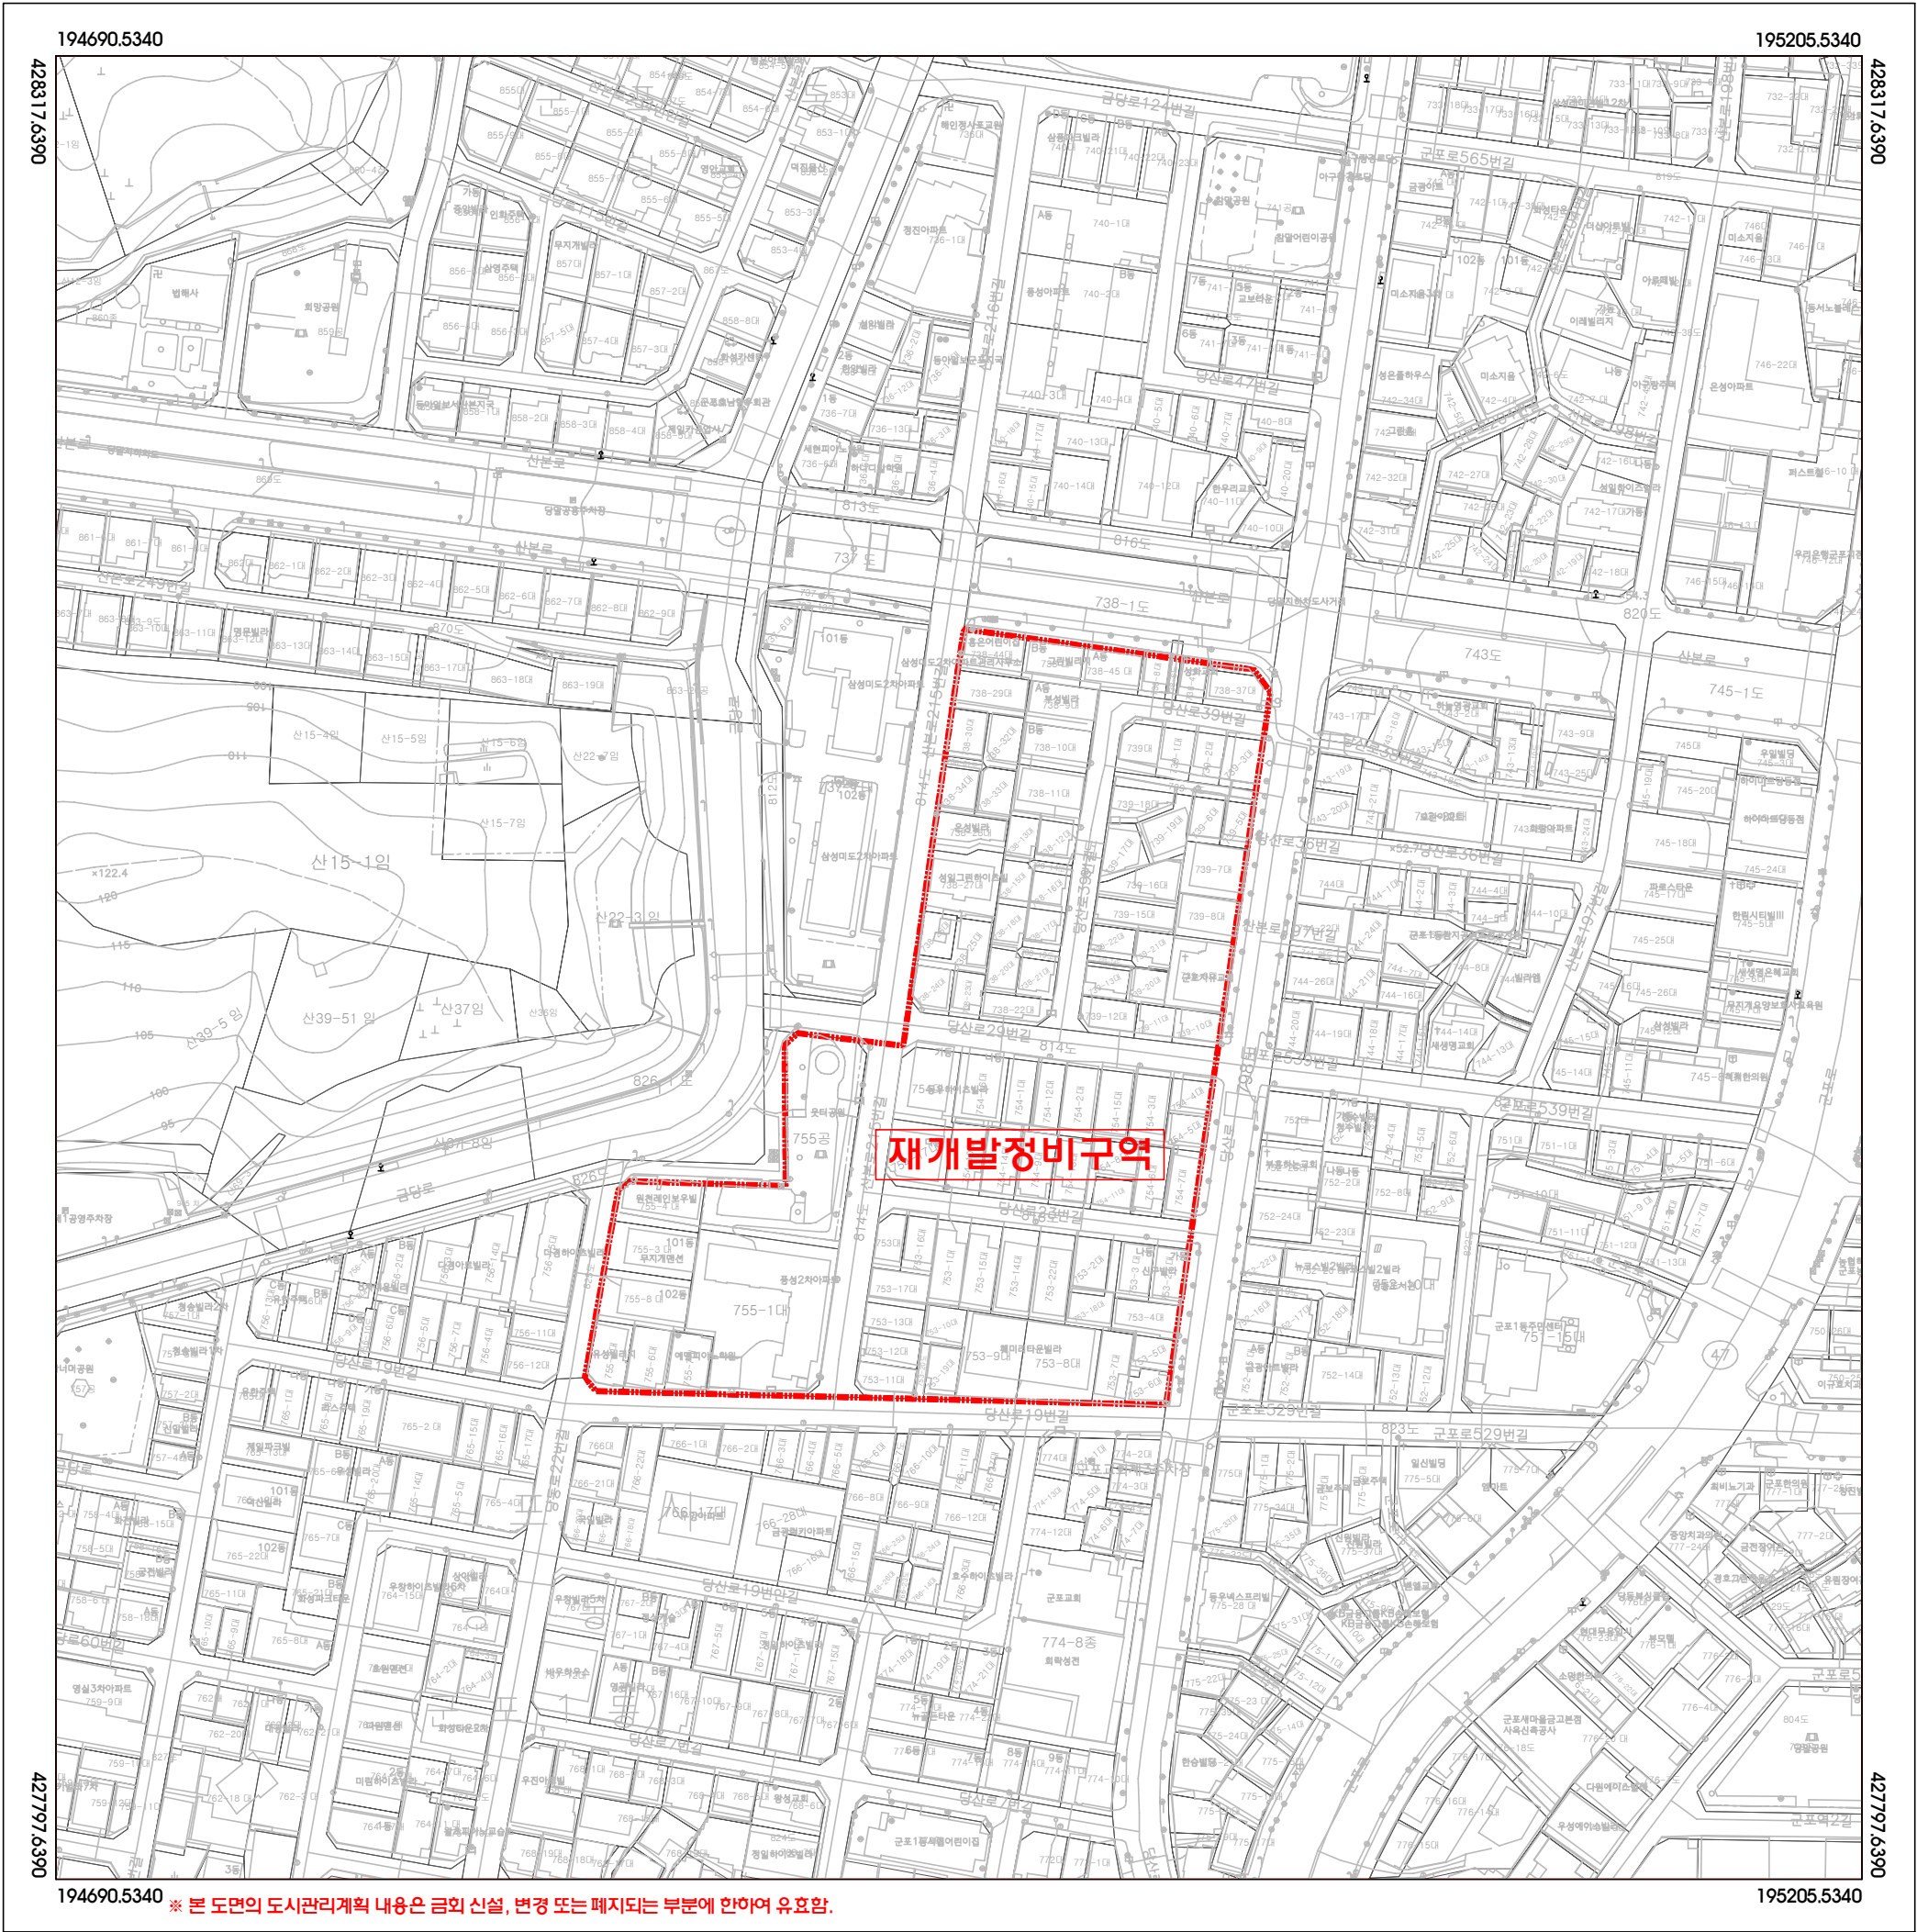

※ 본 도면의 도시관리계획 내용은 금회 신설, 변경 또는 폐지되는 부분에 한하여 유효함.

제	정비구역
례	

구 분	입 안 권 자 및 결 정 권 자		
	작 상 지	1차 확 인 자	2차 확 인 자
소 속	(주)오성기술공사		
직 위	이 사		
직 명	책임기술자		
성 명	현 경 민		
확인인			

지정권자	군 포 시 장
지정일자	2023년 12월
고시년도	2023년
고시번호	군포시 고시 제 2023-000호
작 성 자	현 경 민
작성년월일	2023년 12월
저작권소유	군 포 시 장
발 행 자	군 포 시 장

축 척 1 : 1,000

0 10 20 30 50 80m

색 인 도


안양1489

안양1490

안양1499

안양1400

군포 도시관리계획[용도지역 · 지구] 결정(기정)
지형도면고시도

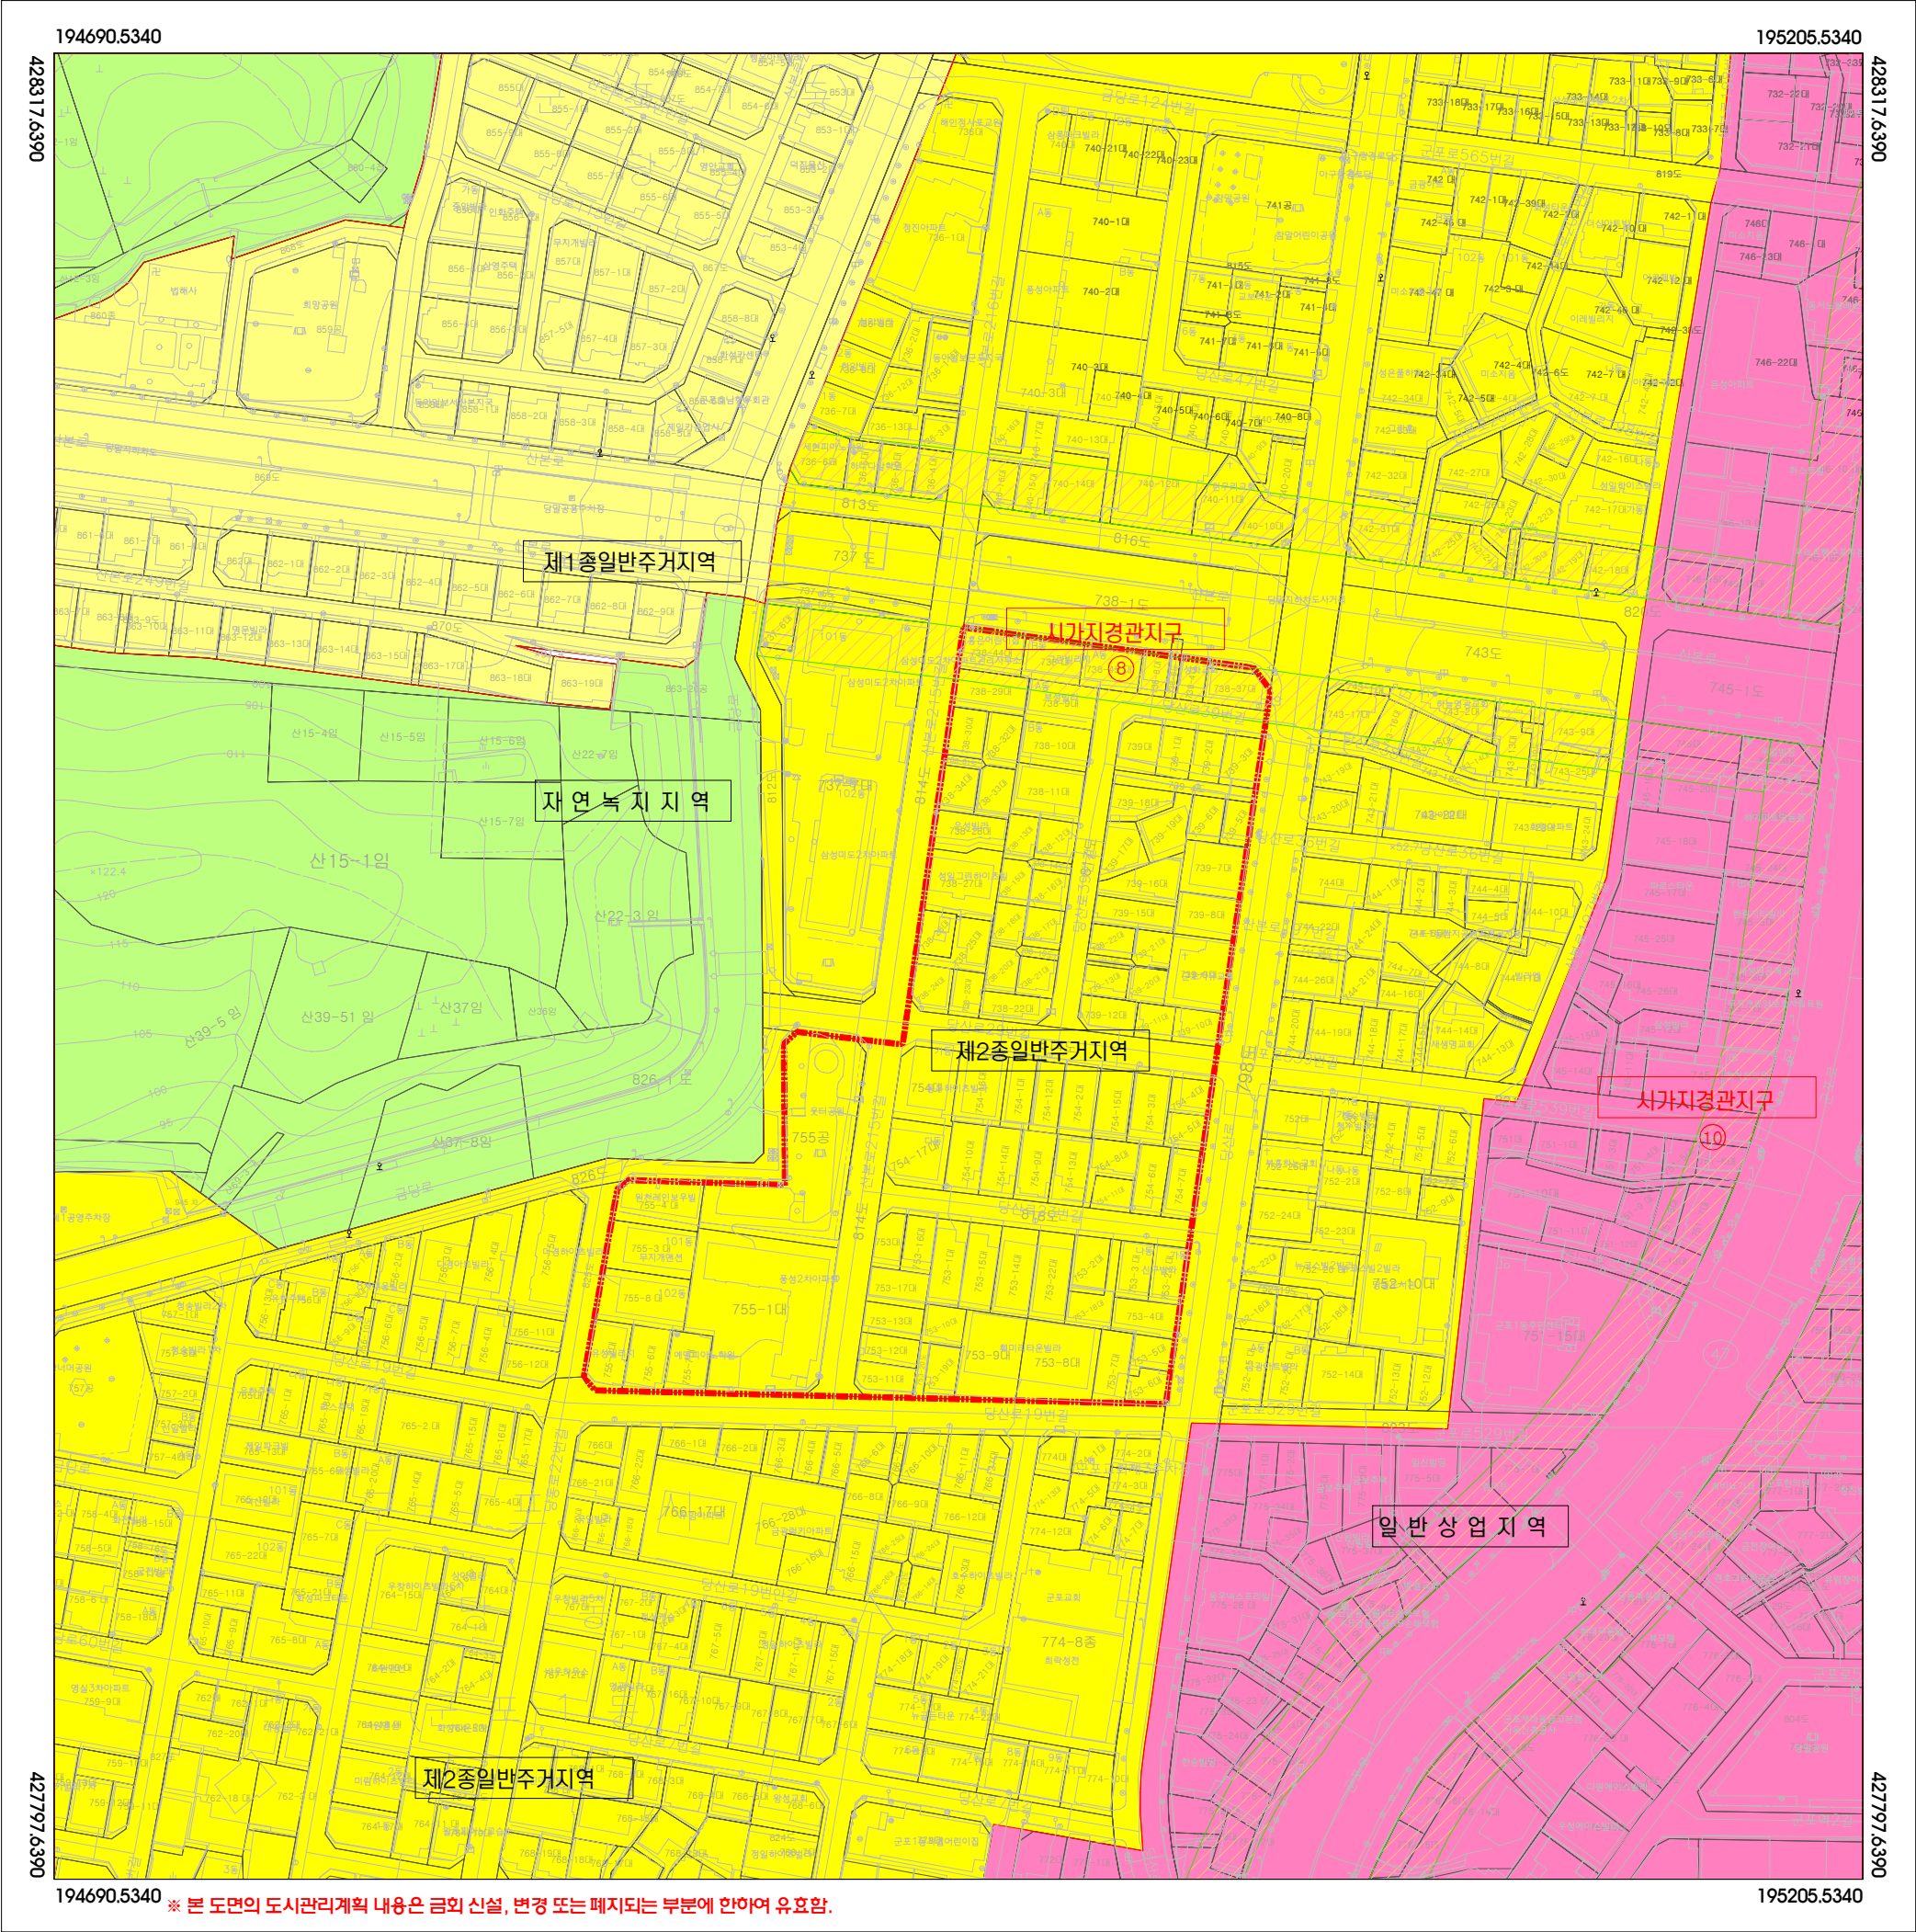

* 본 도면의 도시관리계획 내용은 금회 신설, 변경 또는 폐지되는 부분에 한하여 유효함.

공 예		정비구역
		제1종일반주거지역
		제2종일반주거지역
		제3종일반주거지역
		일반상업지역
		자연녹지지역
		시가지경관지구


구 분	입 안 권 자 및 결 정 권 자		
	작 상 지	1차 확 인 자	2차 확 인 자
소 속	(주)오성기술공사		
직 위	이 사		
직 명	책임기술자		
성 명	현 경 민		
확인인			

지정권자	군 포 시 장
지정일자	2023년 12월
고시년도	2023년
고시번호	군포시 고시 제 2023-000호
작 성 자	현 경 민
작성년월일	2023년 12월
저작권소유	군 포 시 장
발 행 자	군 포 시 장

축 척 1 : 1,000

색 인 도

군포 도시관리계획[용도지역 · 지구] 결정(변경) 지형도면고시도

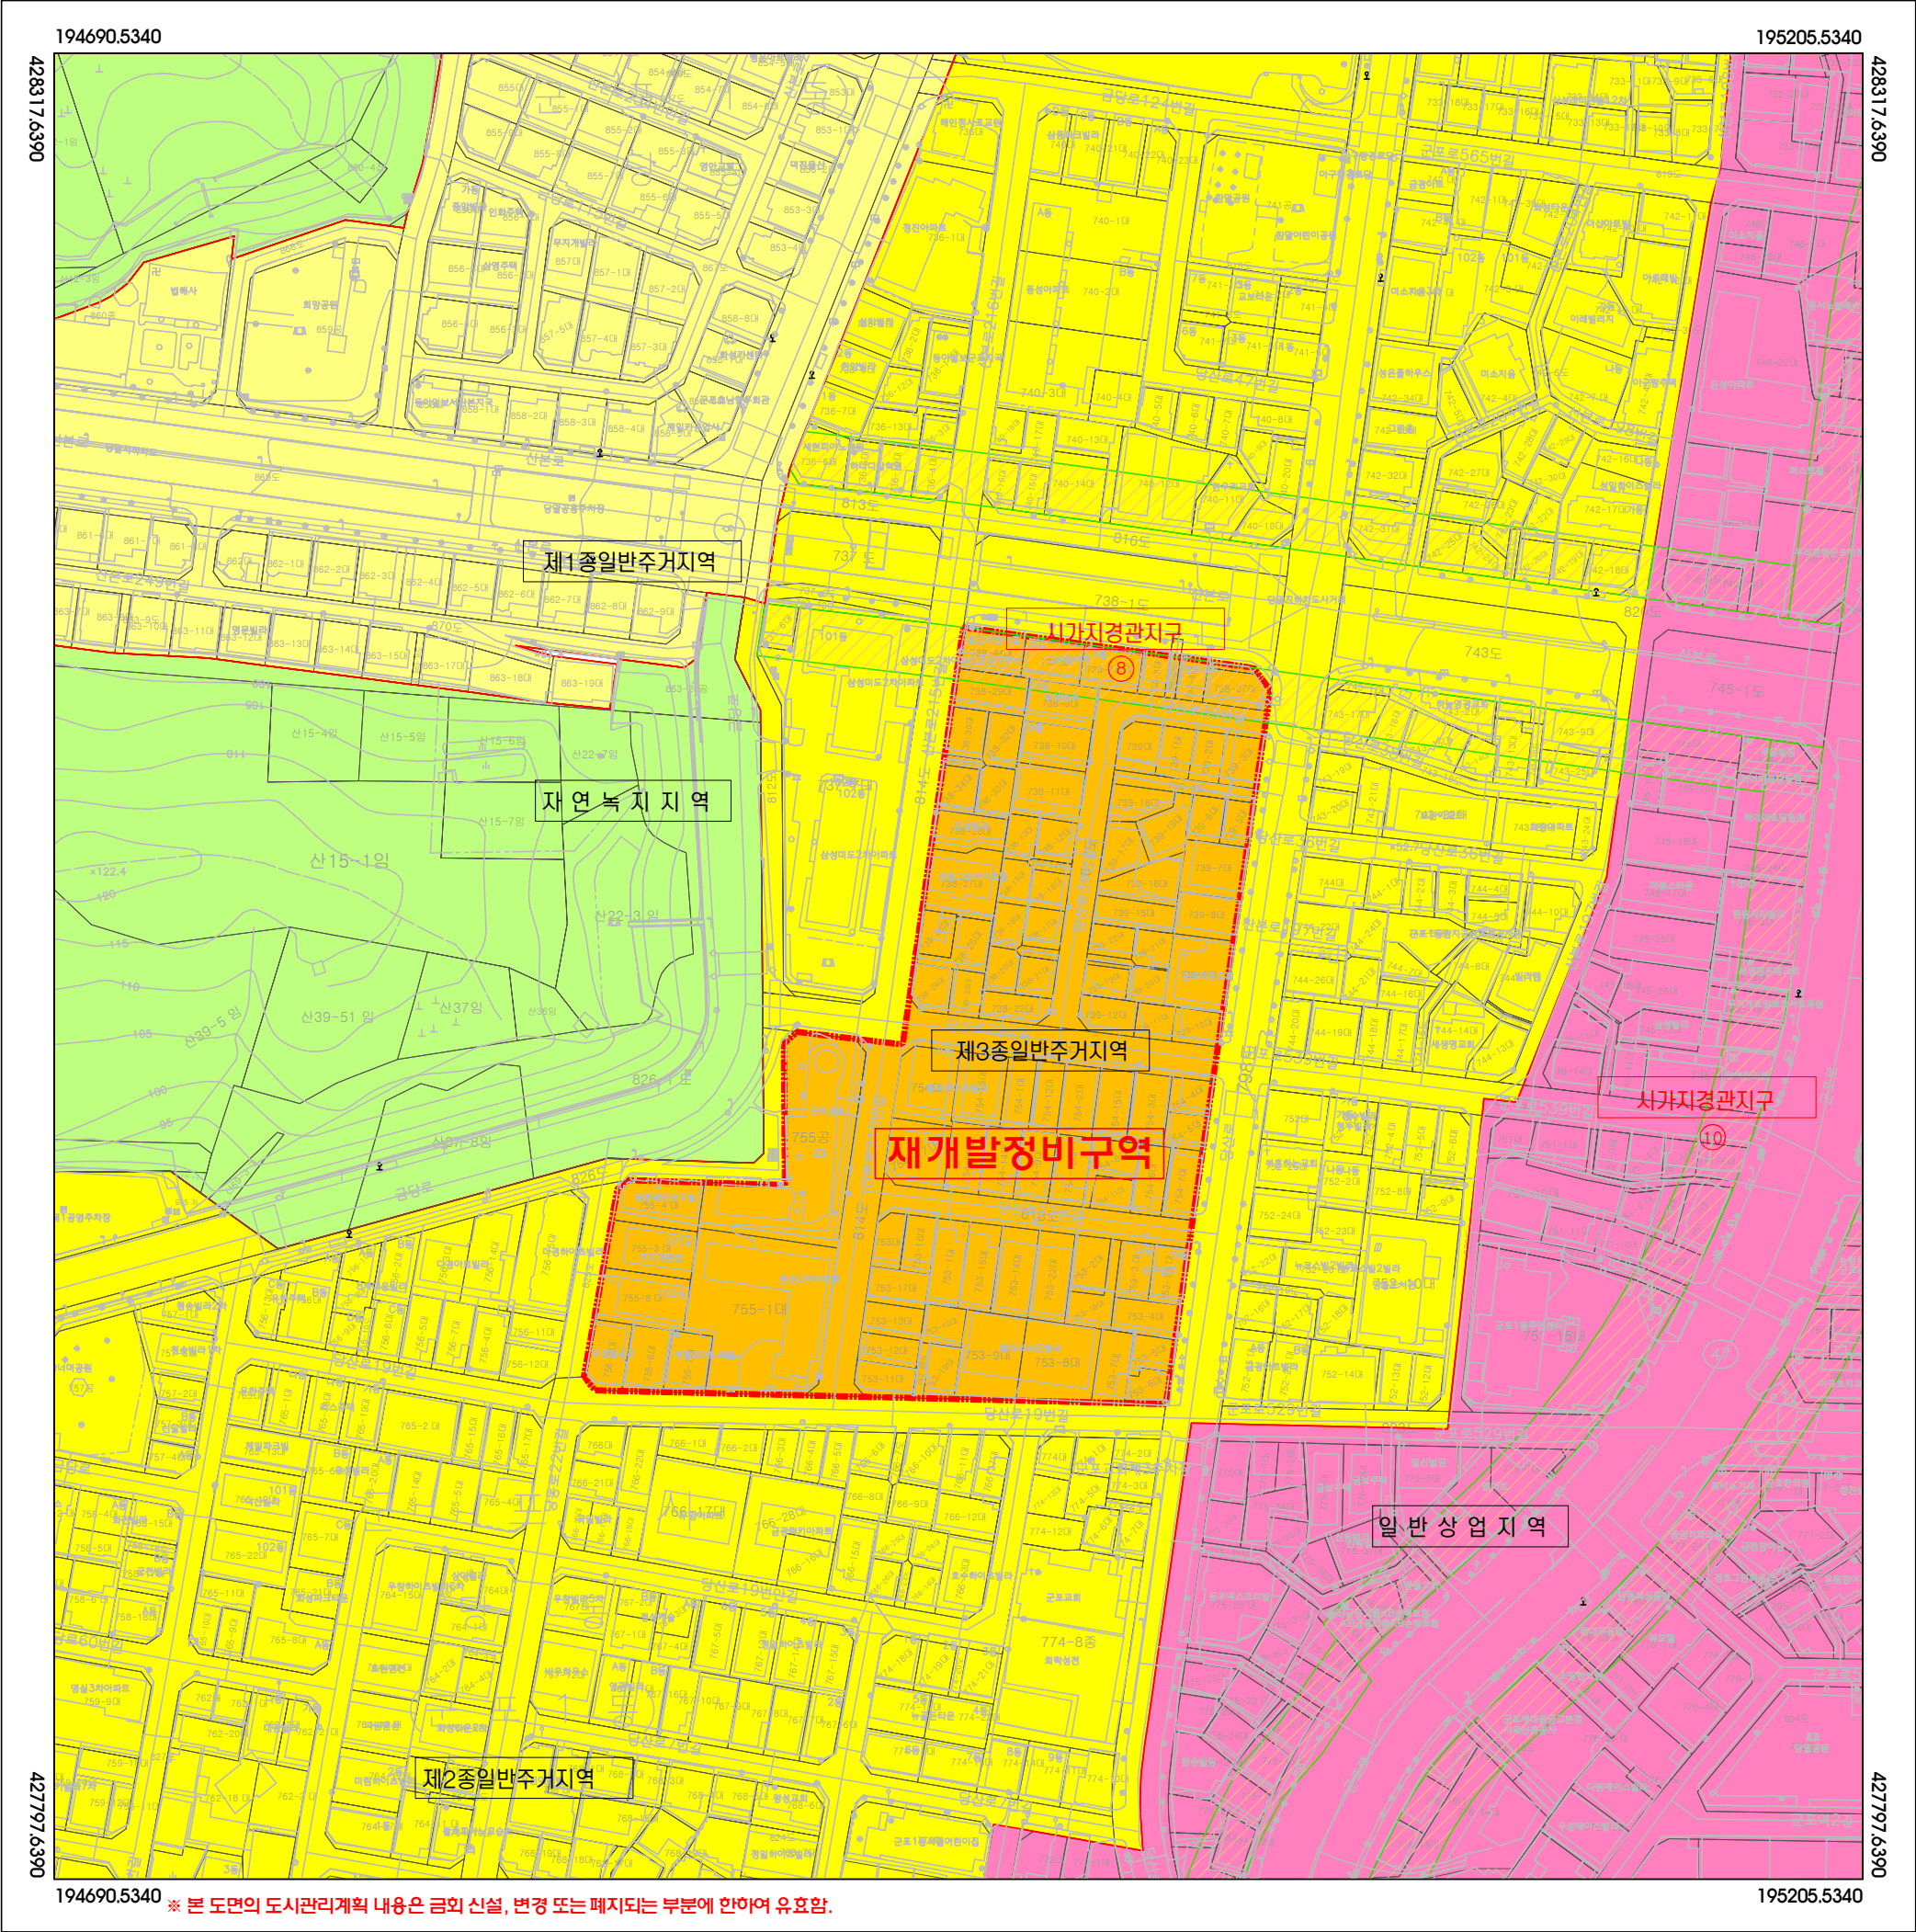

※ 본 도면의 도시관리계획 내용은 금회 신설, 변경 또는 폐지되는 부분에 한하여 유효함.

구분		정비구역
		제1종일반주거지역
지		제2종일반주거지역
		제3종일반주거지역
역		일반상업지역
		자연녹지지역
례		시가지경관지구


구 분	입 안 권 자 및 결 정 권 자		
	작 상 지	1차 확 인 자	2차 확 인 자
소 속	(주)오성기술공사		
직 위	이 사		
직 명	책임기술자		
성 명	현 경 민		
확인인			

지정권자	군 포 시 장
지정일자	2023년 12월
고시년도	2023년
고시번호	군포시 고시 제 2023-000호
작 성 자	현 경 민
작성년월일	2023년 12월
저작권소유	군 포 시 장
발 행 자	군 포 시 장

축척 1 : 1,000

색인도

군포 도시관리계획[도시계획시설] 결정(기정) 지형도면고지도

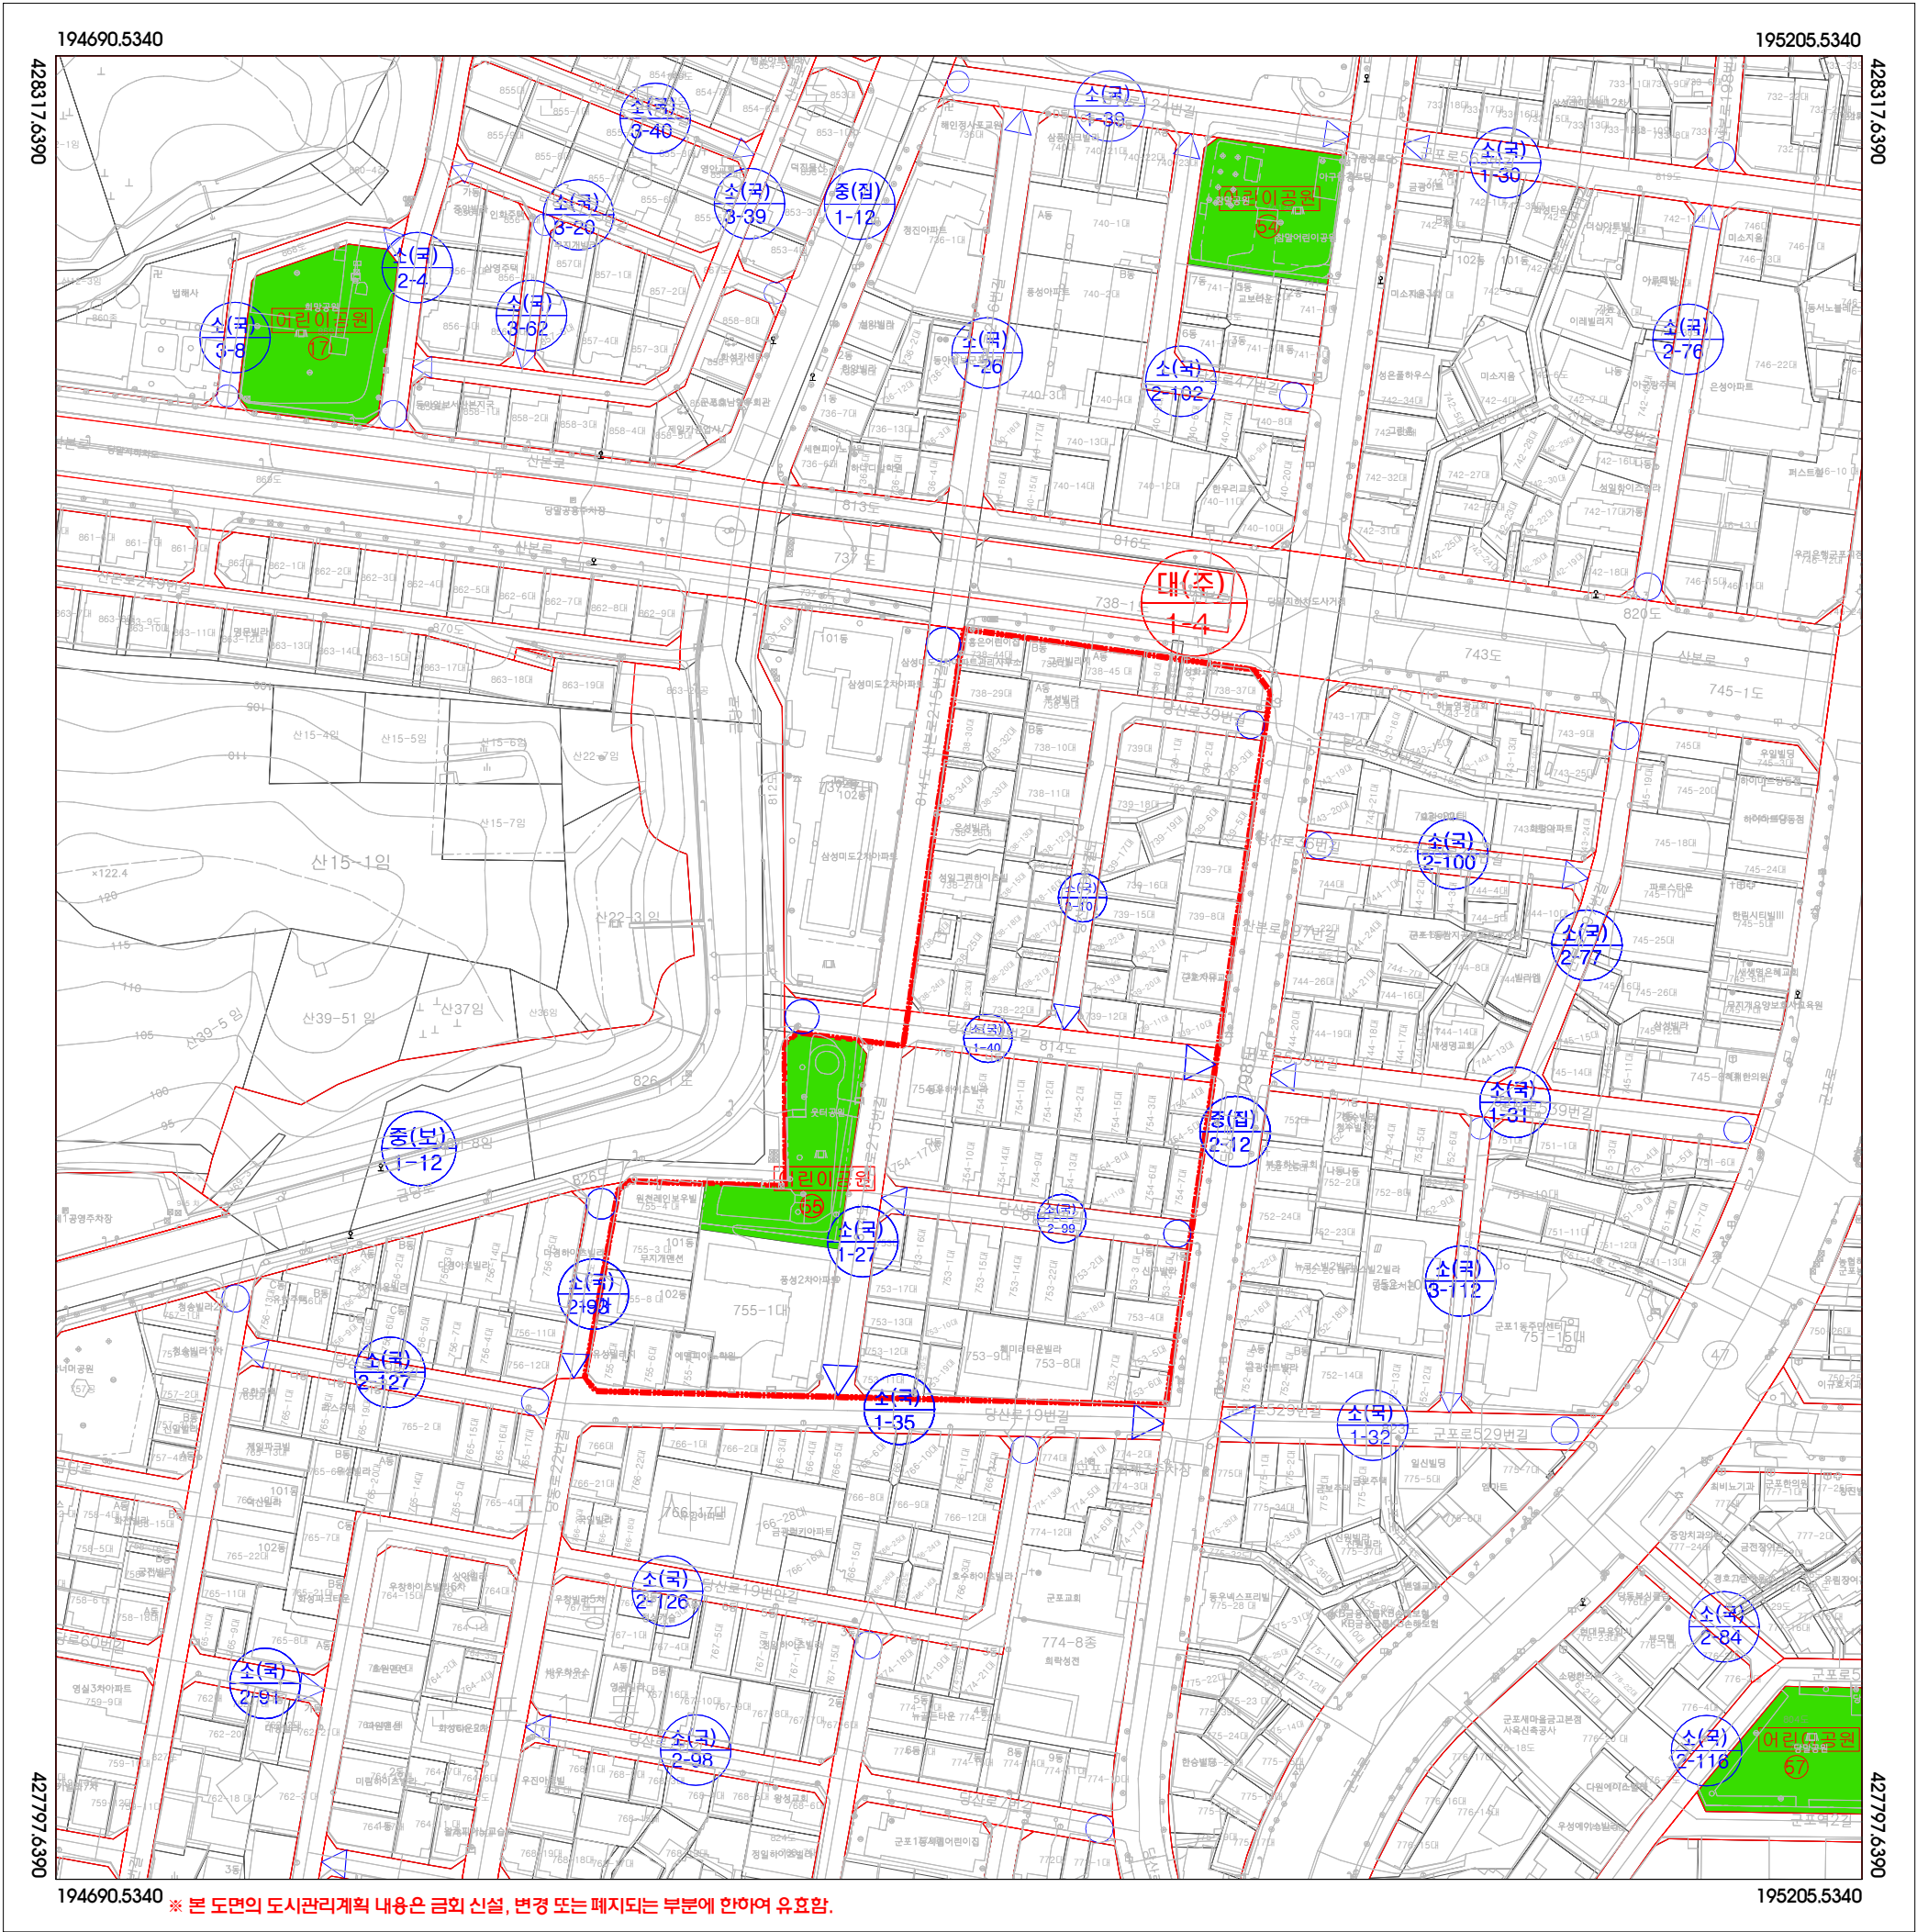

※ 본 도면의 도시관리계획 내용은 금회 신설, 변경 또는 폐지되는 부분에 한하여 유효함.

공 예		정비구역
		공 원
		주 차 장
		도시계획도로(대로)
		도시계획도로(중로)
		도시계획도로(소로)


구 분	입 안 권 자 및 결 정 권 자		
	작 상 지	1차 확 인 자	2차 확 인 자
소 속	(주)오성기술공사		
직 위	이 사		
직 명	책임기술자		
성 명	현 경 민		
확인인			

지정권자	군 포 시 장
지정일자	2023년 12월
고시년도	2023년
고시번호	군포시 고시 제 2023-000호
작 성 자	현 경 민
작성년월일	2023년 12월
저작권소유	군 포 시 장
발 행 자	군 포 시 장

축 척 1 : 1,000

색 인 도

군포 도시관리계획[도시계획시설] 결정(변경)
지형도면고지도

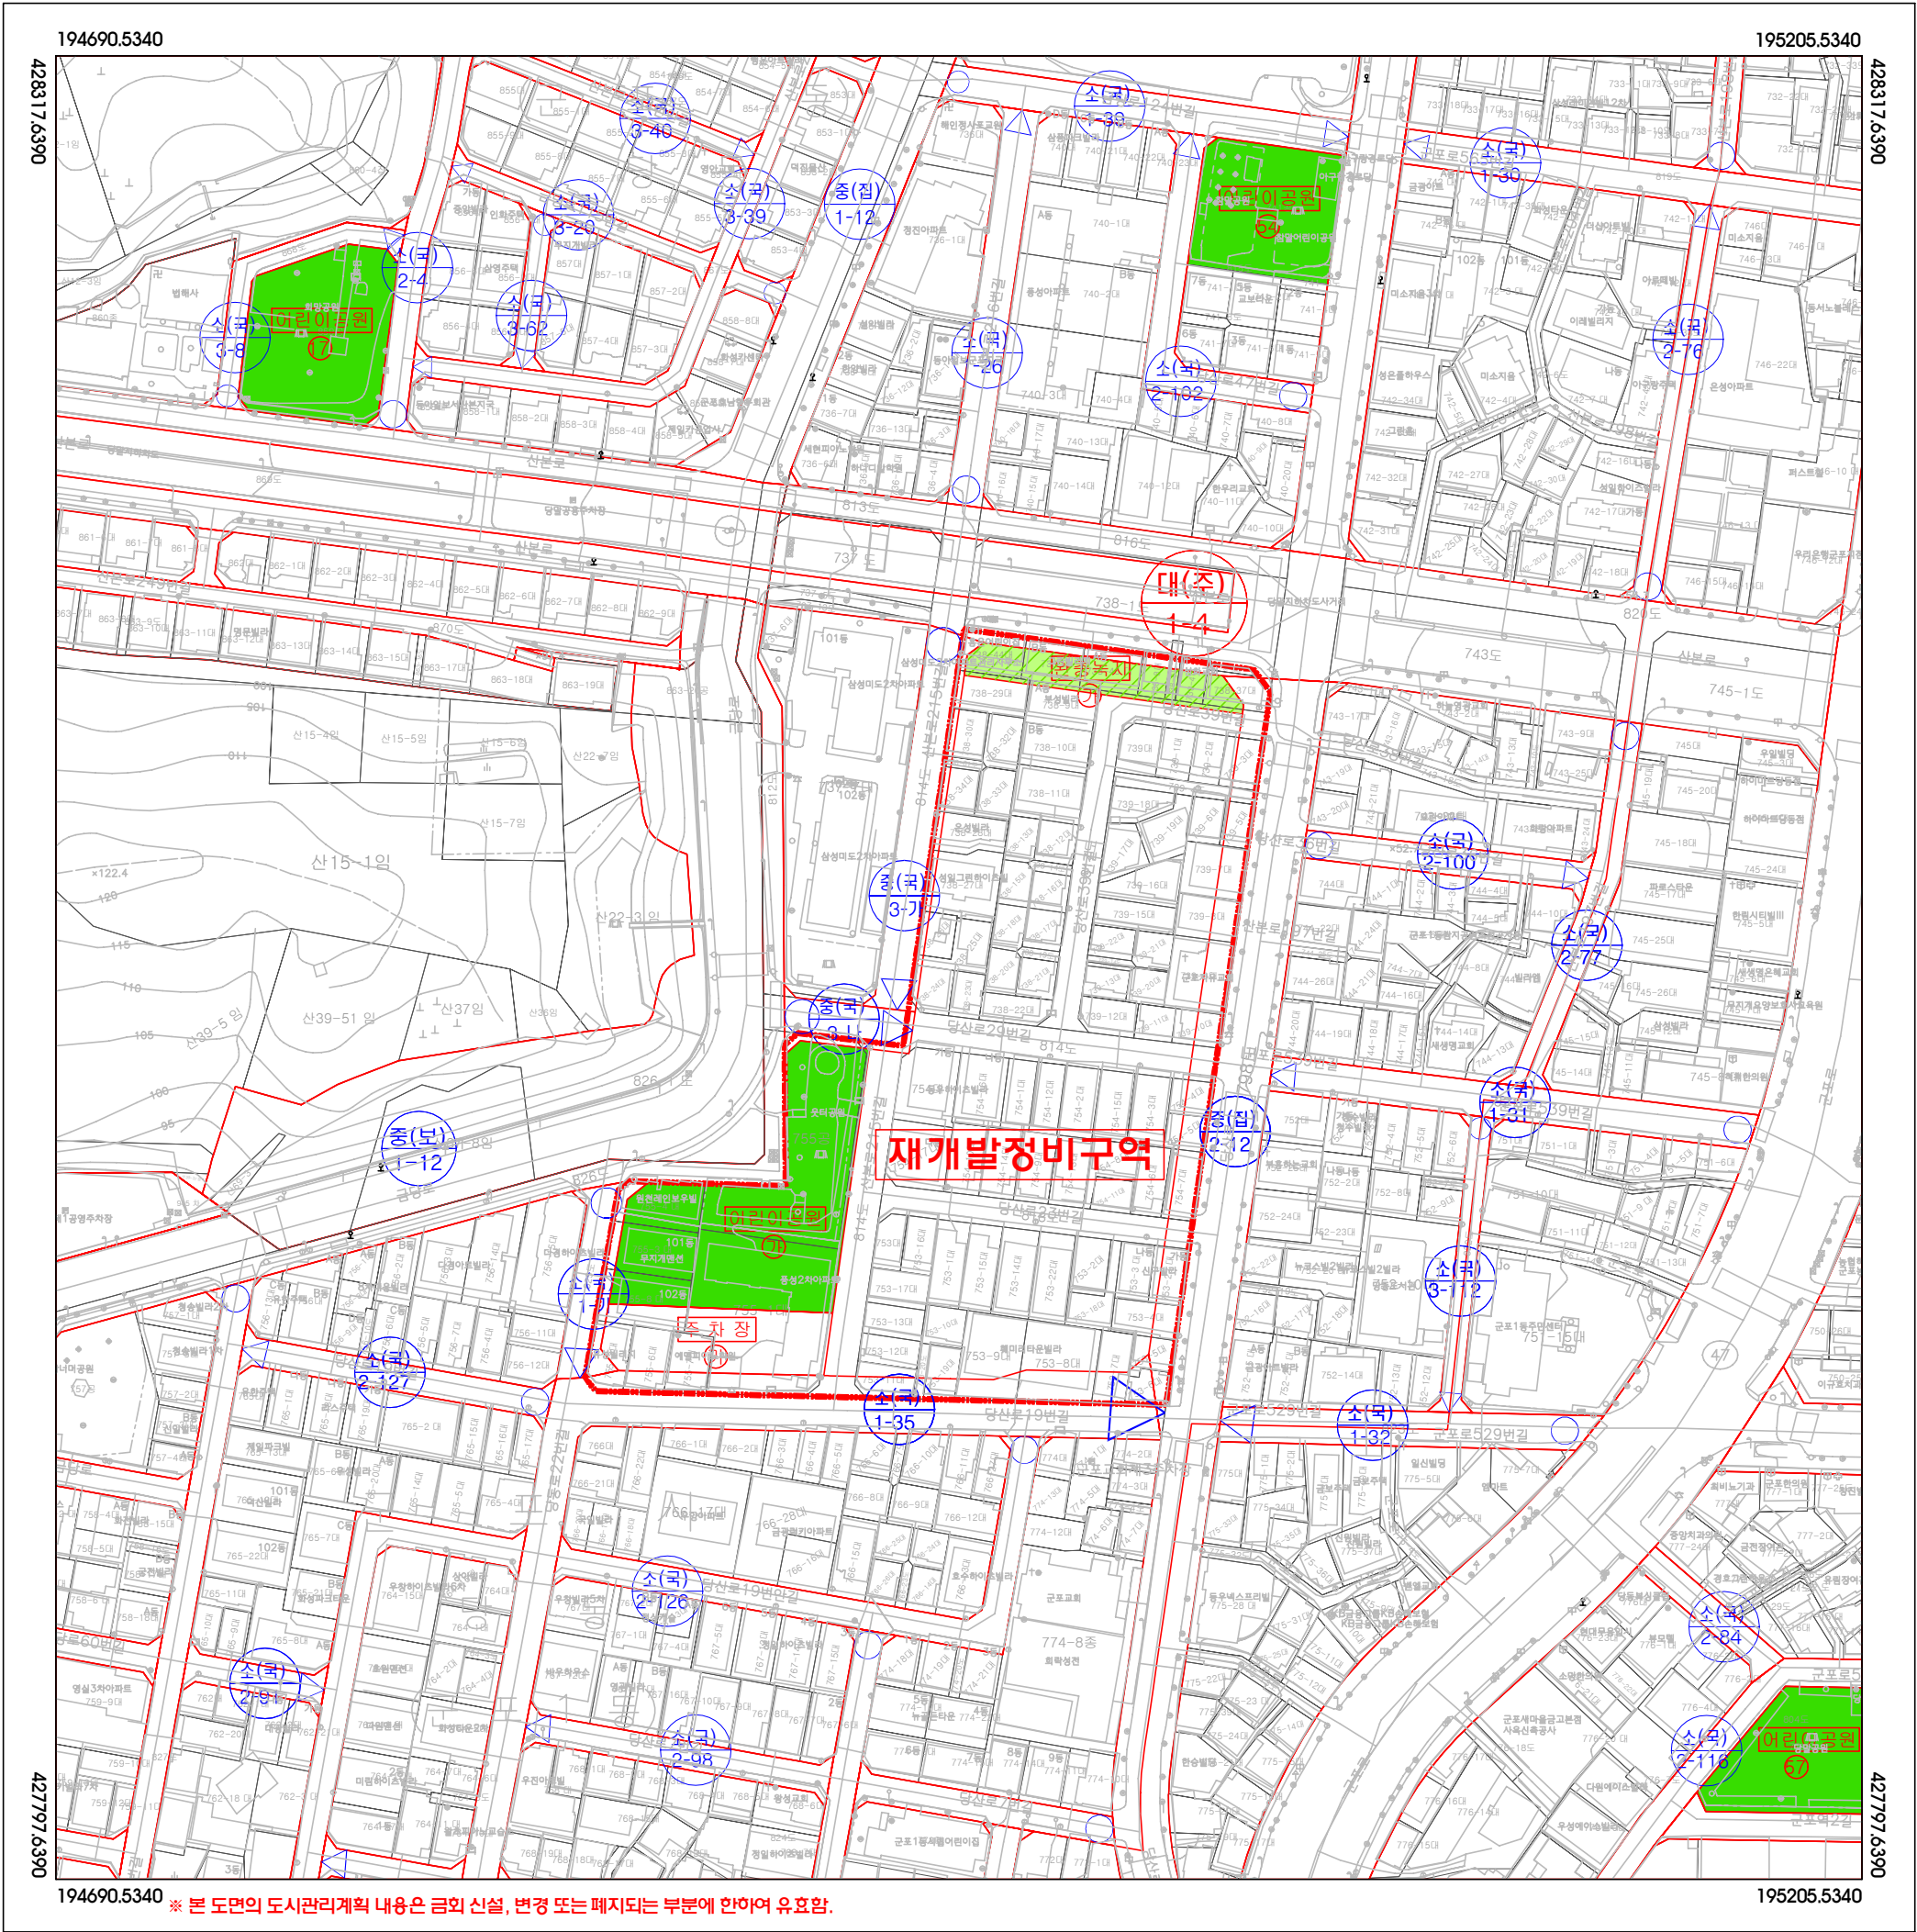

※ 본 도면의 도시관리계획 내용은 금외 신설, 변경 또는 폐지되는 부분에 한하여 유효함.

공 예		정비구역
		공 원
		완충녹지
		주 차 장
		도시계획도로(대로)
		도시계획도로(중로)
		도시계획도로(소로)


구 분	입 안 권 자 및 결 정 권 자			
	작 상 지	1차 확 인 자	2차 확 인 자	
소 속	(주)오성기술공사			
직 위	이 사			
직 명	책임기술자			
성 명	현 경 민			
확인인				

지정권자	군 포 시 장
지정일자	2023년 12월
고시년도	2023년
고시번호	군포시 고시 제 2023-000호
작 성 자	현 경 민
작성년월일	2023년 12월
저작권소유	군 포 시 장
발 행 자	군 포 시 장

축 척 1 : 1,000

색 인 도

군포 도시관리계획[가구 및 건축물] 결정
지형도면고시도

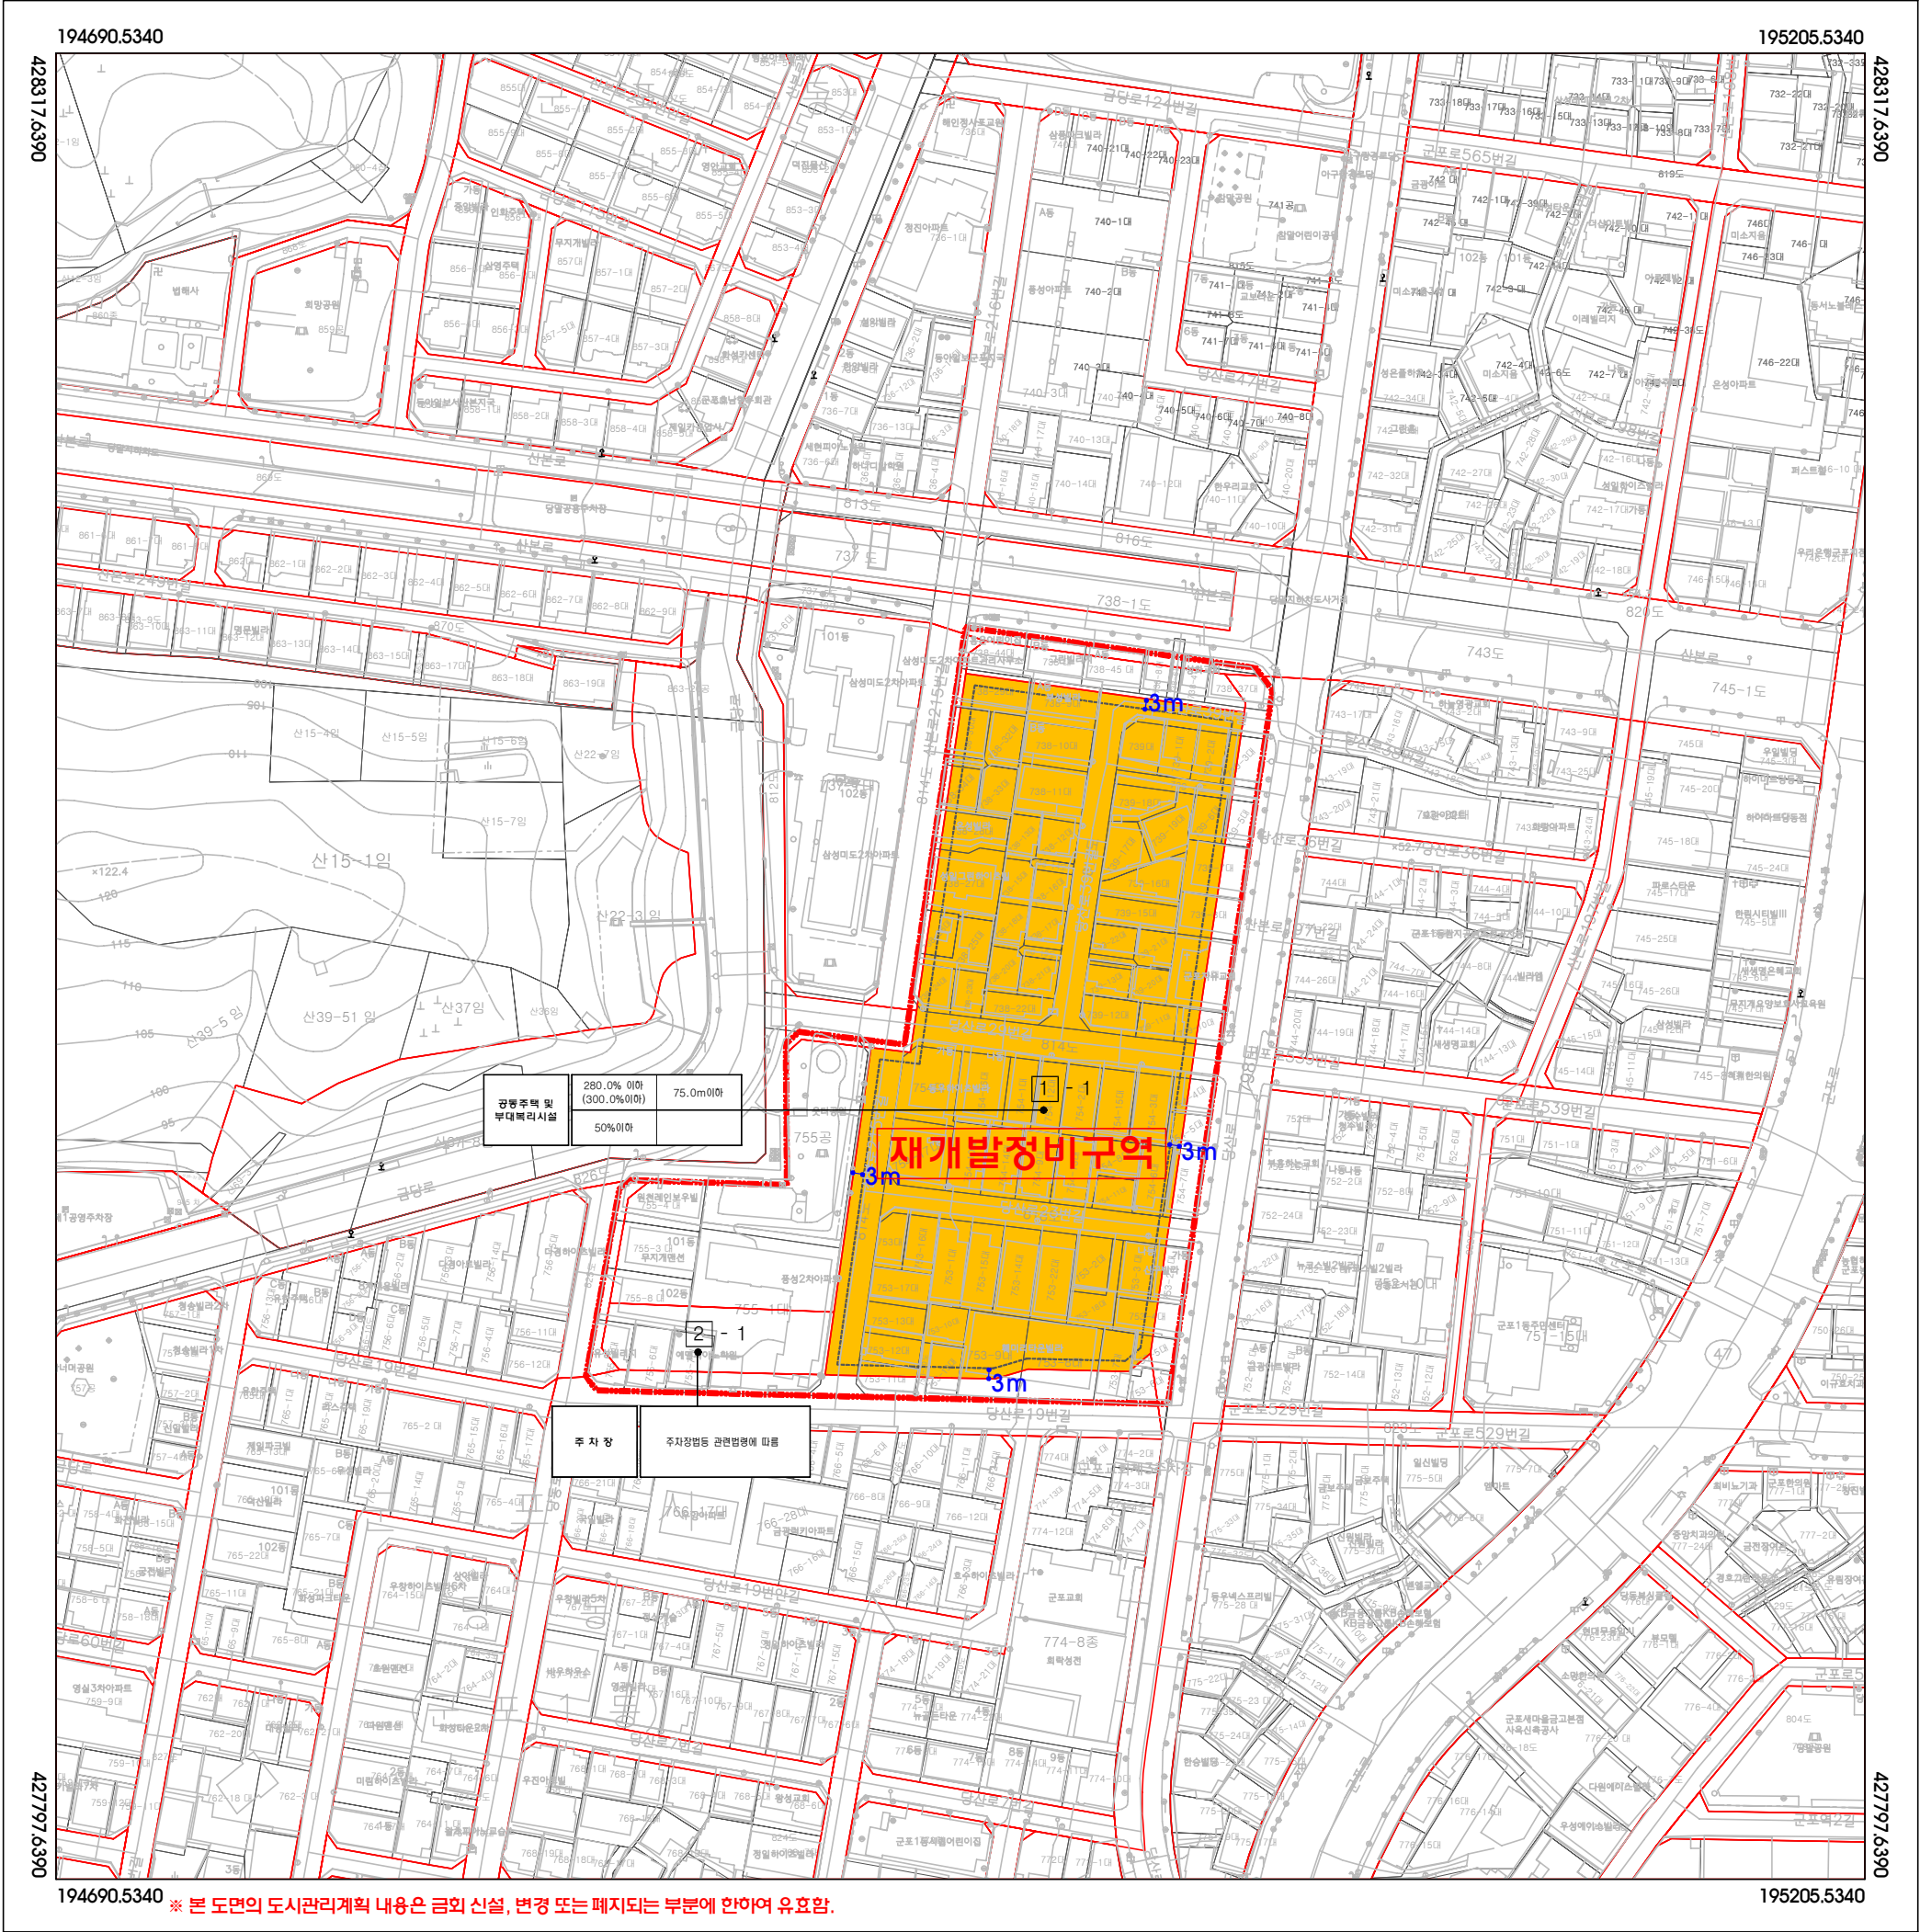

군포 례	정비구역 획지 1-1 가구번호-획지번호 주상도 건물 최고높이 건축한계선

구 분	입 안 권 자 및 결 정 권 자		
	작 상 지	1차 확 인 자	2차 확 인 자
소 속	(주)오성기술공사		
직 위	이 사		
직 명	책임기술자		
성 명	현 경 민		
확인인			

지정권자	군 포 시 장
지정일자	2023년 12월
고시년도	2023년
고시번호	군포시 고시 제 2023-000호
작 성 자	현 경 민
작성년월일	2023년 12월
저작권소유	군 포 시 장
발 행 자	군 포 시 장

축 척 1 : 1,000


0 10 20 30 50 80m

색 인 도

안양1489 안양1490

안양1499 안양1400


군포 도시관리계획[정비계획] 결정
지형도면고시도

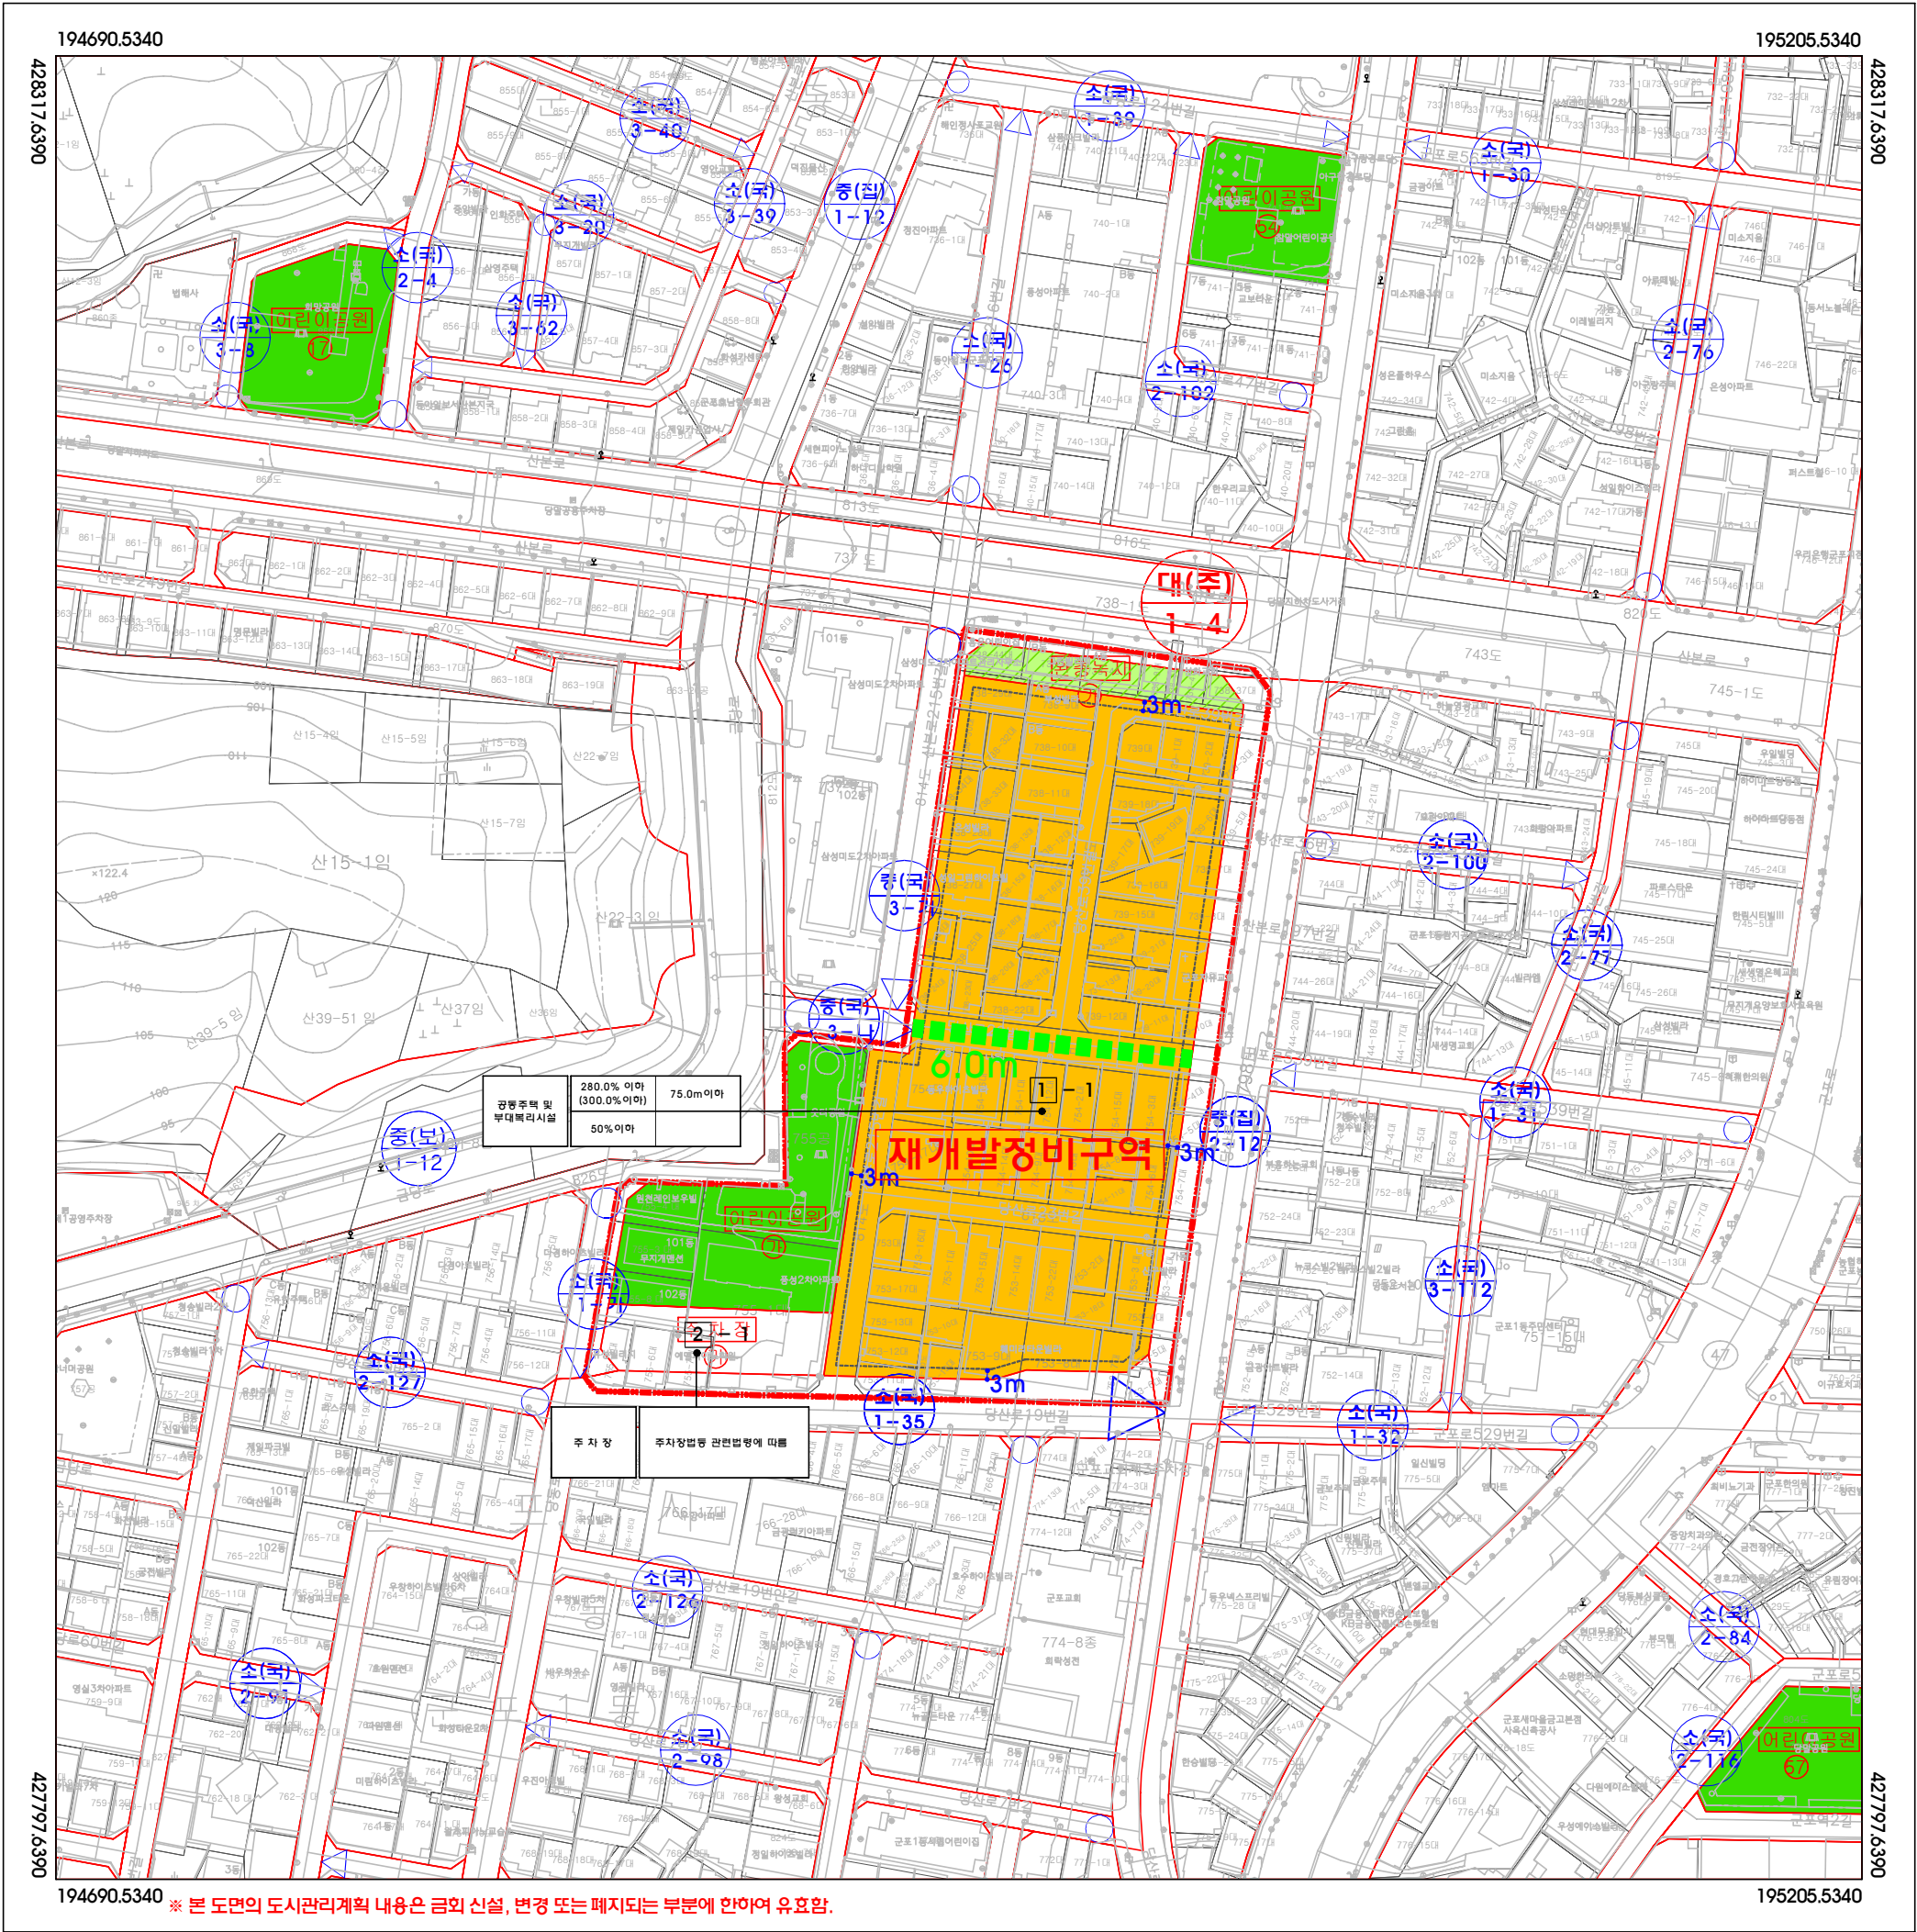

공	정비구역
	공 원
원	완충녹지
	주 차 장
지	도시계획도로(대로)
	도시계획도로(중로)
도	도시계획도로(소로)
	제3종일반주거지역
리	가구번호-획지번호
	정비계획승격률(비확정안승격률)
계	주용도
	최고높이
화	건축한계선
	건축물
면	공공보행통로

구 분	입 안 권 자 및 결 정 권 자		
	작 상 지	1차 확 인 자	2차 확 인 자
소 속	(주)오성기술공사		
직 위	이 사		
직 명	책임기술자		
성 명	현 경 민		
확인인			

지정권자	군 포 시 장
지정일자	2023년 12월
고시년도	2023년
고시번호	군포시 고시 제 2023-000호
작 성 자	현 경 민
작성년월일	2023년 12월
저작권소유	군 포 시 장
발 행 자	군 포 시 장

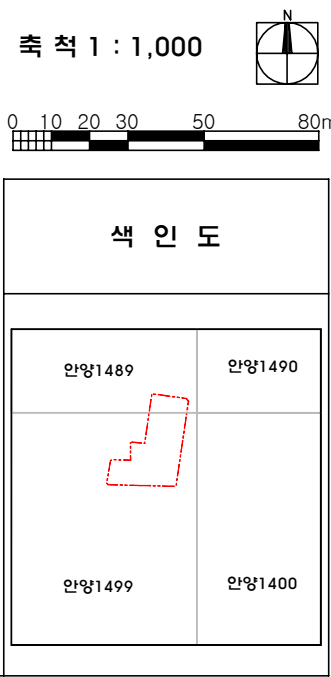

군포 도시관리계획 결정(변경) 및 지형도면고시도(총괄도)



※ 본 도면의 도시관리계획 내용은 금회 신설, 변경 또는 폐지되는 부분에 한하여 유효함.

구분	정비구역
	제1종일반주거지역
지	제2종일반주거지역
	제3종일반주거지역
역	일반상업지역
	자연녹지지역
례	시가지경관지구
	공원
	완충녹지
	학교
	주차장
	도시계획도로(대로)
	도시계획도로(중로)
	도시계획도로(소로)

구분	입안권자 및 결정권자		
	작성지	1차확인자	2차확인자
소속	(주)오성기술공사		
직위	이사		
직명	책임기술자		
성명	현경민		
확인인			

지정권자	군포시장
지정일자	2023년 12월
고시년도	2023년
고시번호	군포시 고시 제 2023-000호
작성자	현경민
작성년월일	2023년 12월
저작권소유	군포시장
발행자	군포시장

