



오산수청주공 GH참여형 가로주택정비사업 사업시행구역 지형도면 고시도

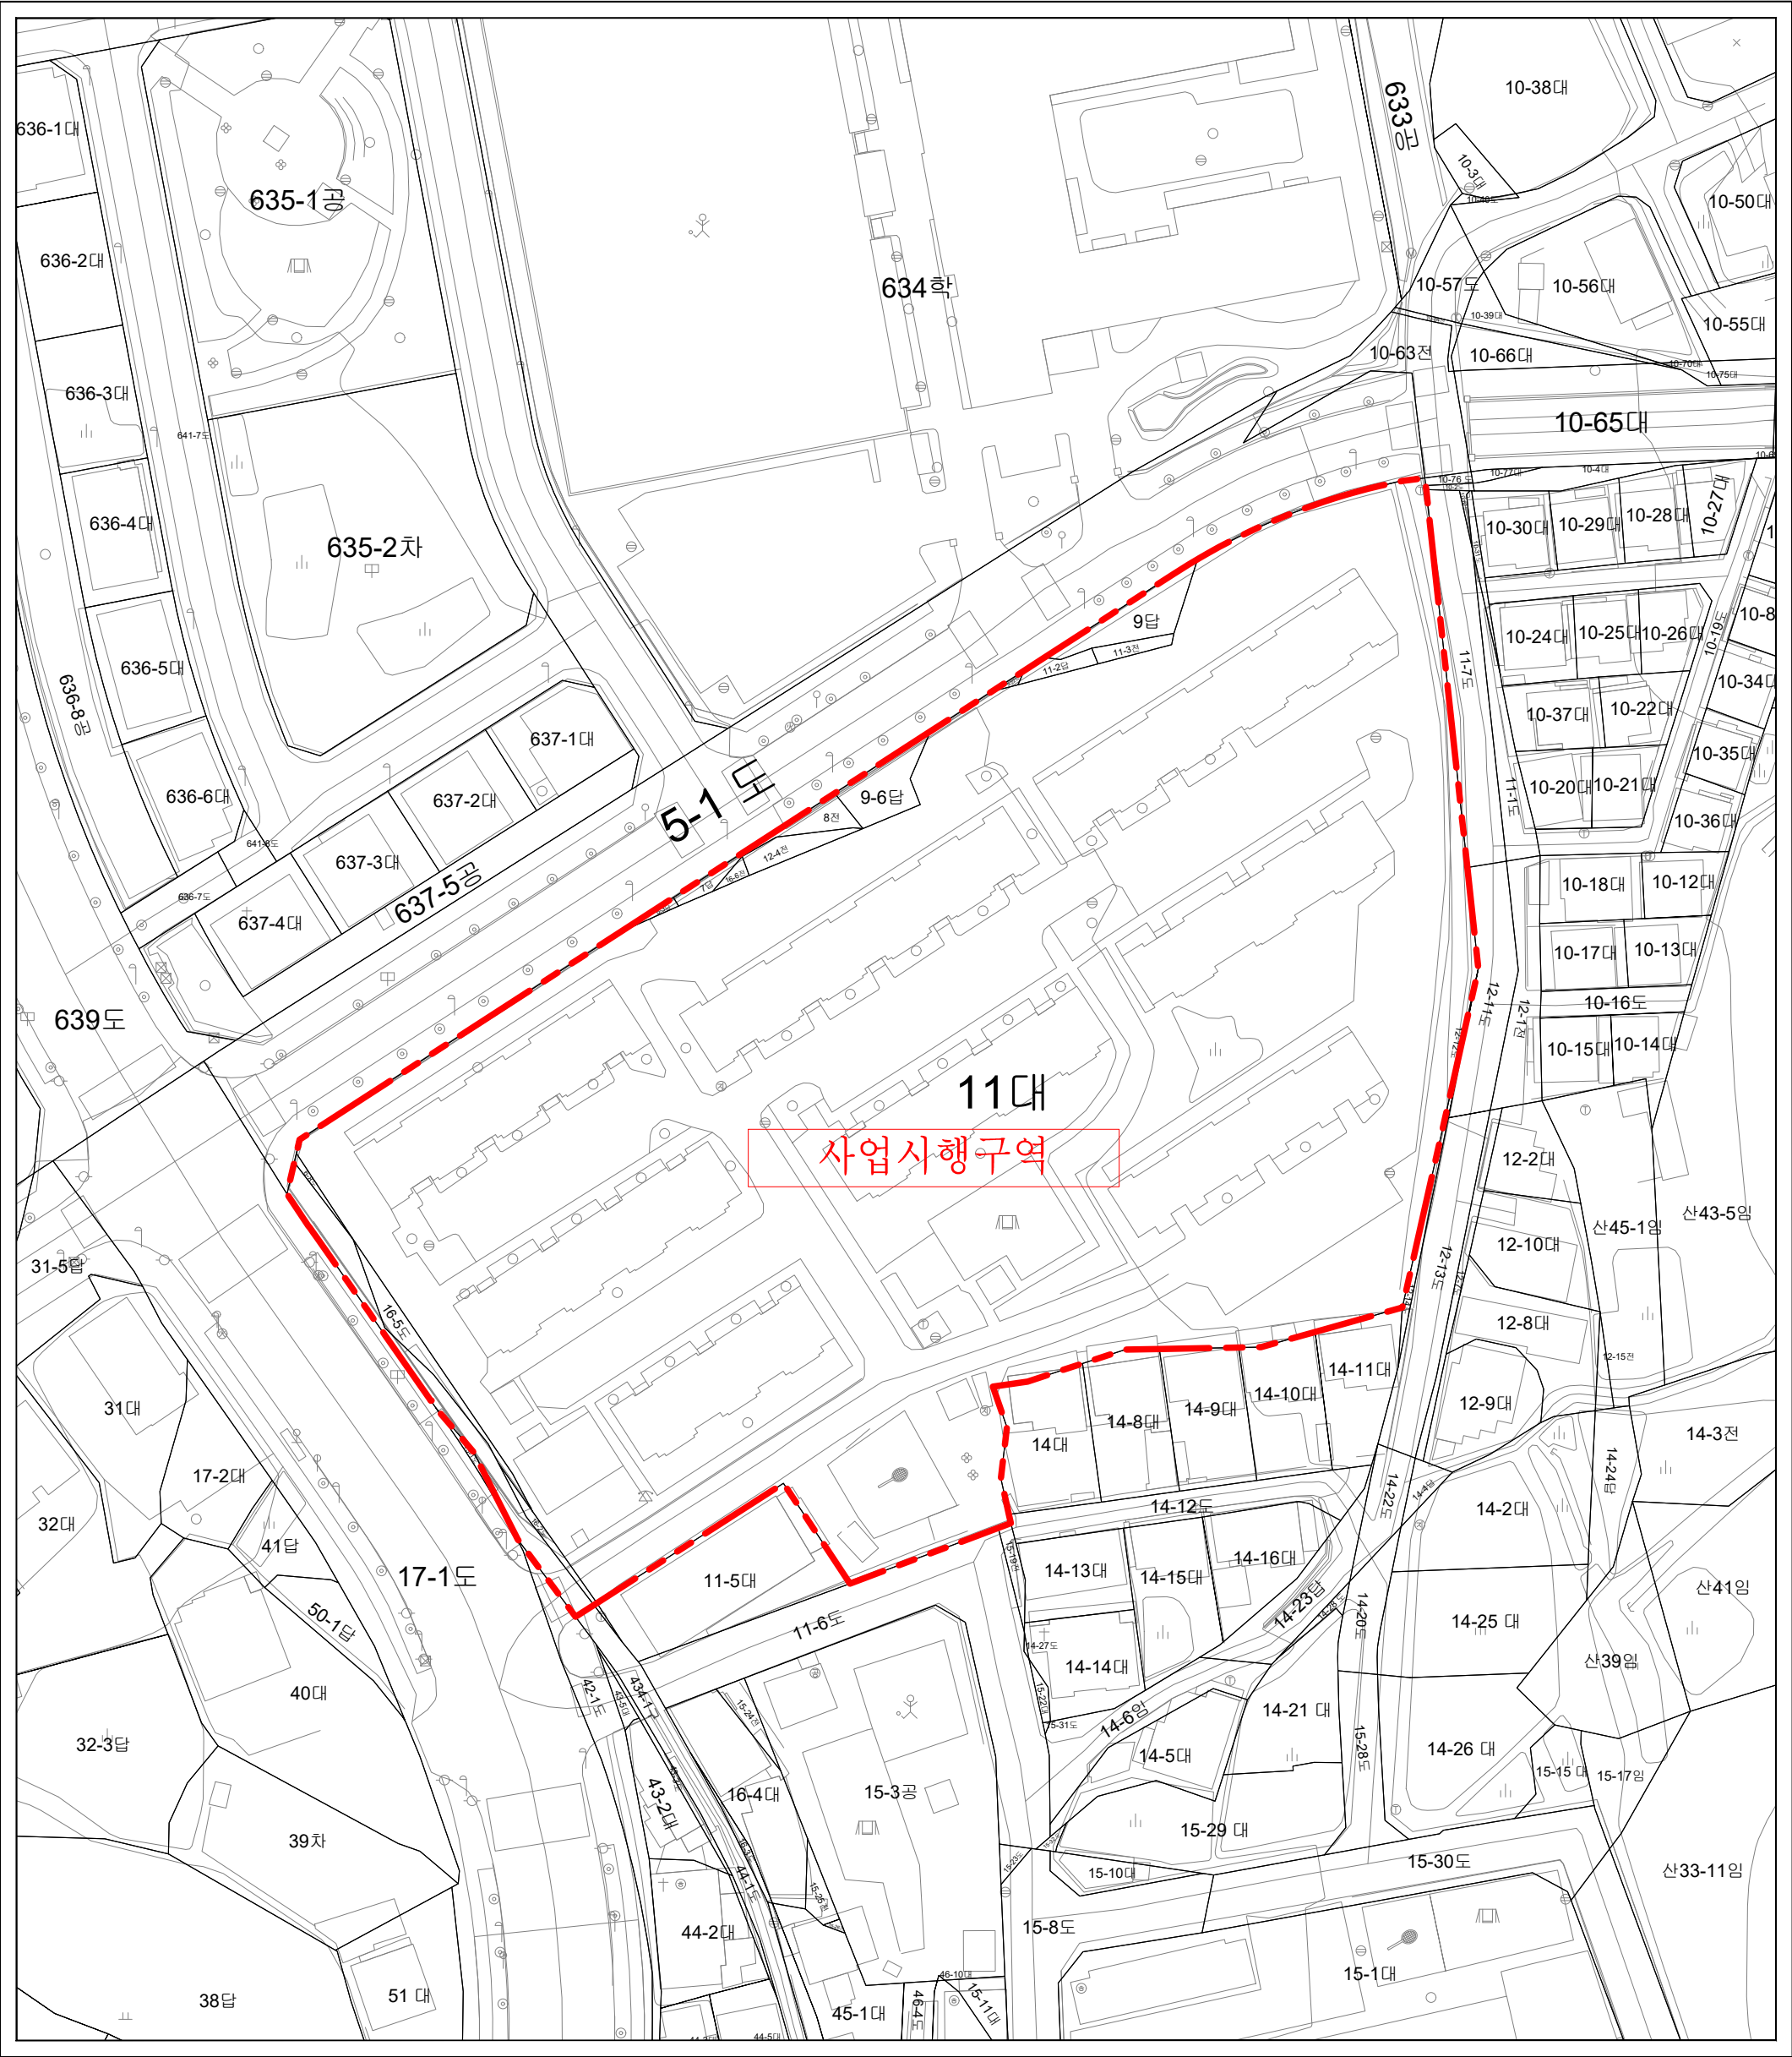

11대
사업시행구역

축척 = 1 : 500

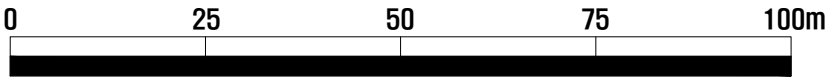

오산시 고시 제 2024 - 호
2024. . .

금회 결정된 부분에 한하여 유효함

- 범 례 -

--- 사업시행구역선

— 지적선

— 지형선

- 지정권자 : 오산시장
- 지 자 체 : 경기도 오산시
- 지정일자 : 2024. . .
- 고시일자 : 2024. . .
- 고시번호 : 오산시 고시 제 2024- 호
- 저작권소유 및 발행자 : 오산시장