


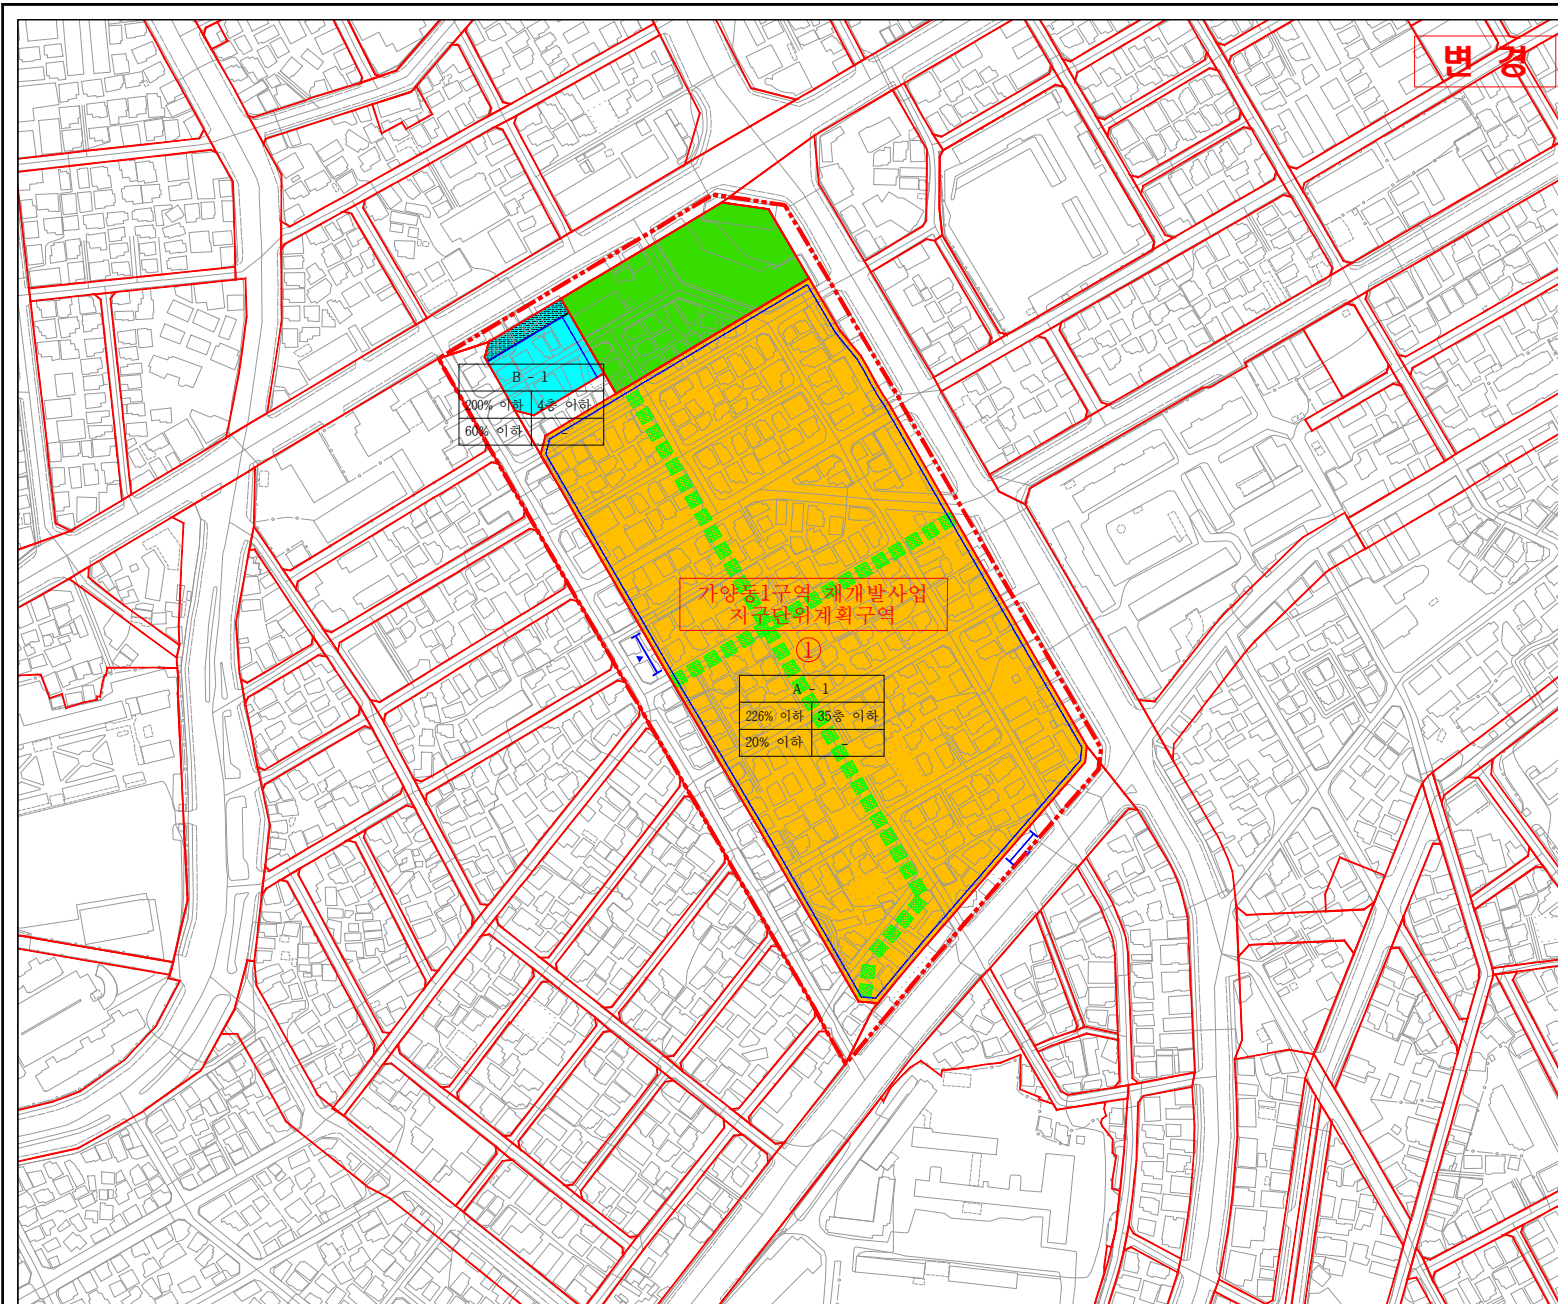

변경

대전 동구 가양동1구역 재개발사업

건축물의 용도등에 관한 결정(변경)도

■ 범례

- | | | | |
|--|----------|--|----------|
| | 지구단위계획구역 | | 건축한계선 |
| | 공동주택용지 | | 공공보행통로 |
| | 공원 | | 공공조경 |
| | 공공청사 | | 차량출입허용구간 |

가구번호	
용적률	최고높이
건폐율	최저높이

구분	건축물의 용도
여용용도	- 「건축법 시행령」 별표1 제2호 공동주택 중 아파트 - 「건축법 시행령」 별표1 제3호 내지 제4호에 의한 제1·2층 근린생활시설 - 「건축법」 및 「주택건설기준 등에 관한 규정」 등에 관한 규정에 해당하는 부대·특리시설
불여용용도	- 여용용도 이외의 용도

