


조원동 459-11번지 일원 가로주택정비사업 지형도면

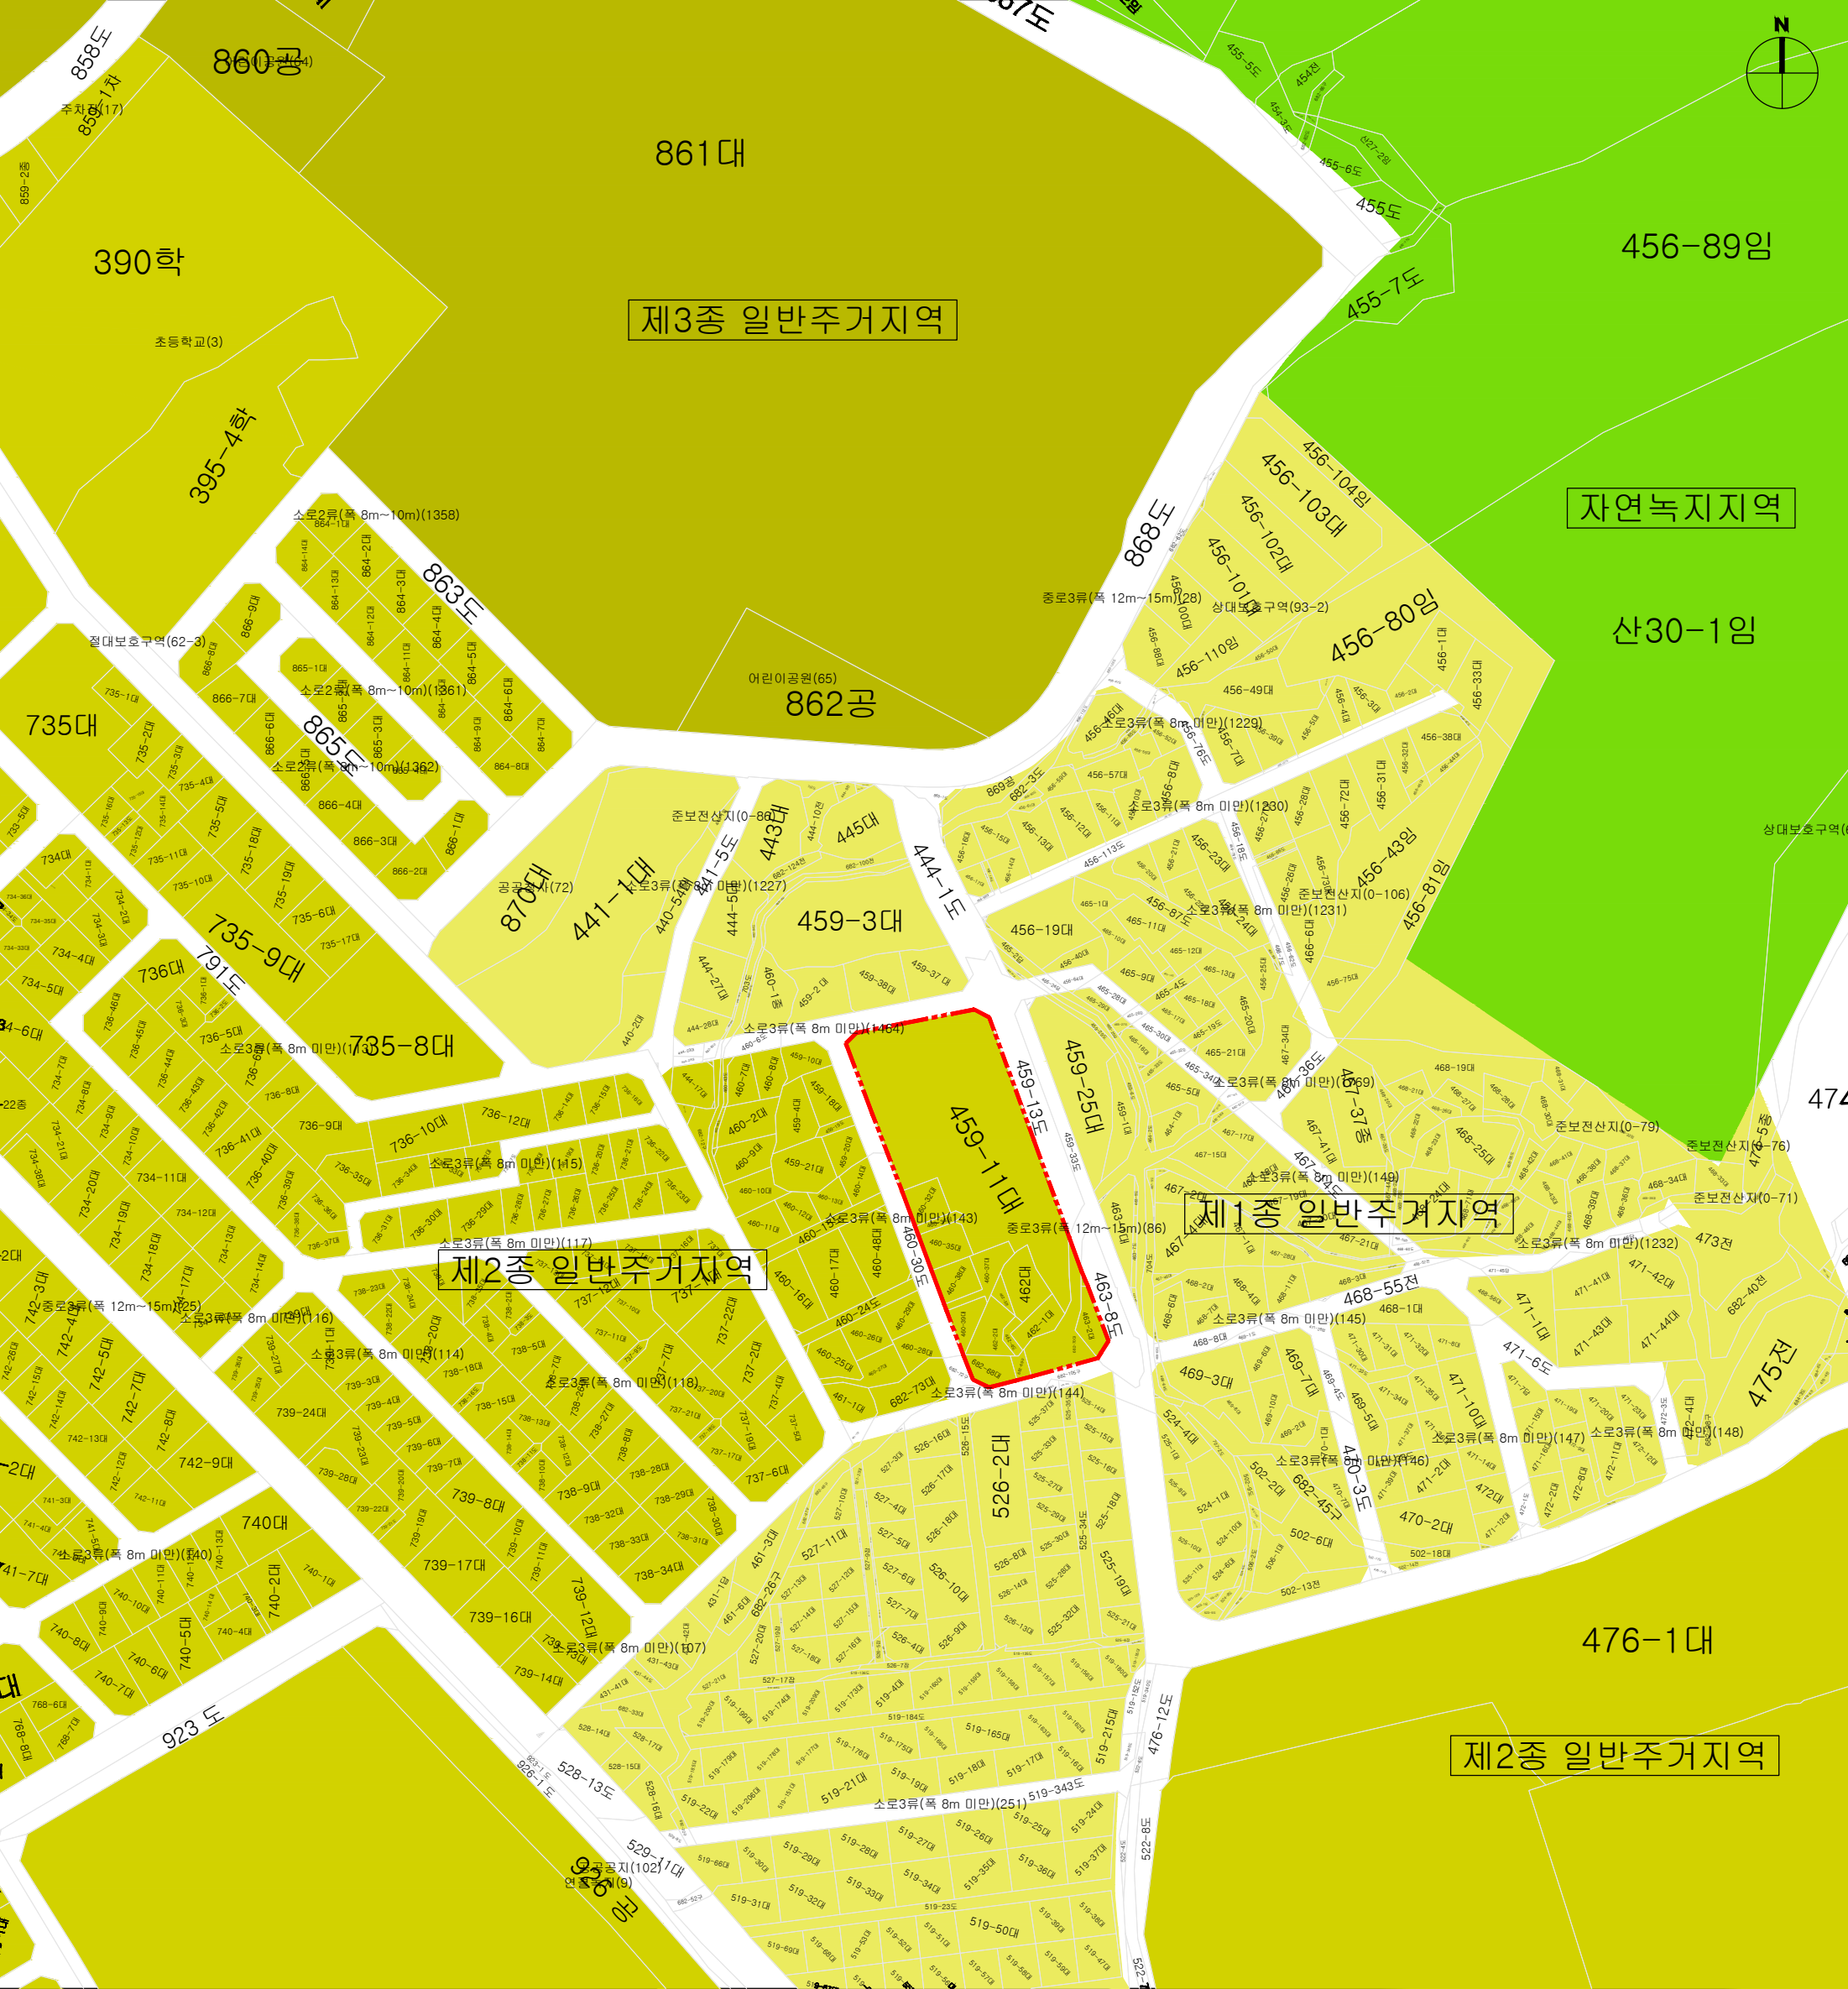

범례

구역계

제1종 일반주거지역

제2종 일반주거지역

제3종 일반주거지역

자연녹지지역

01020406080100(m)