


가로주택정비사업의 사업시행구역 결정 및 지형도면 고시도

01

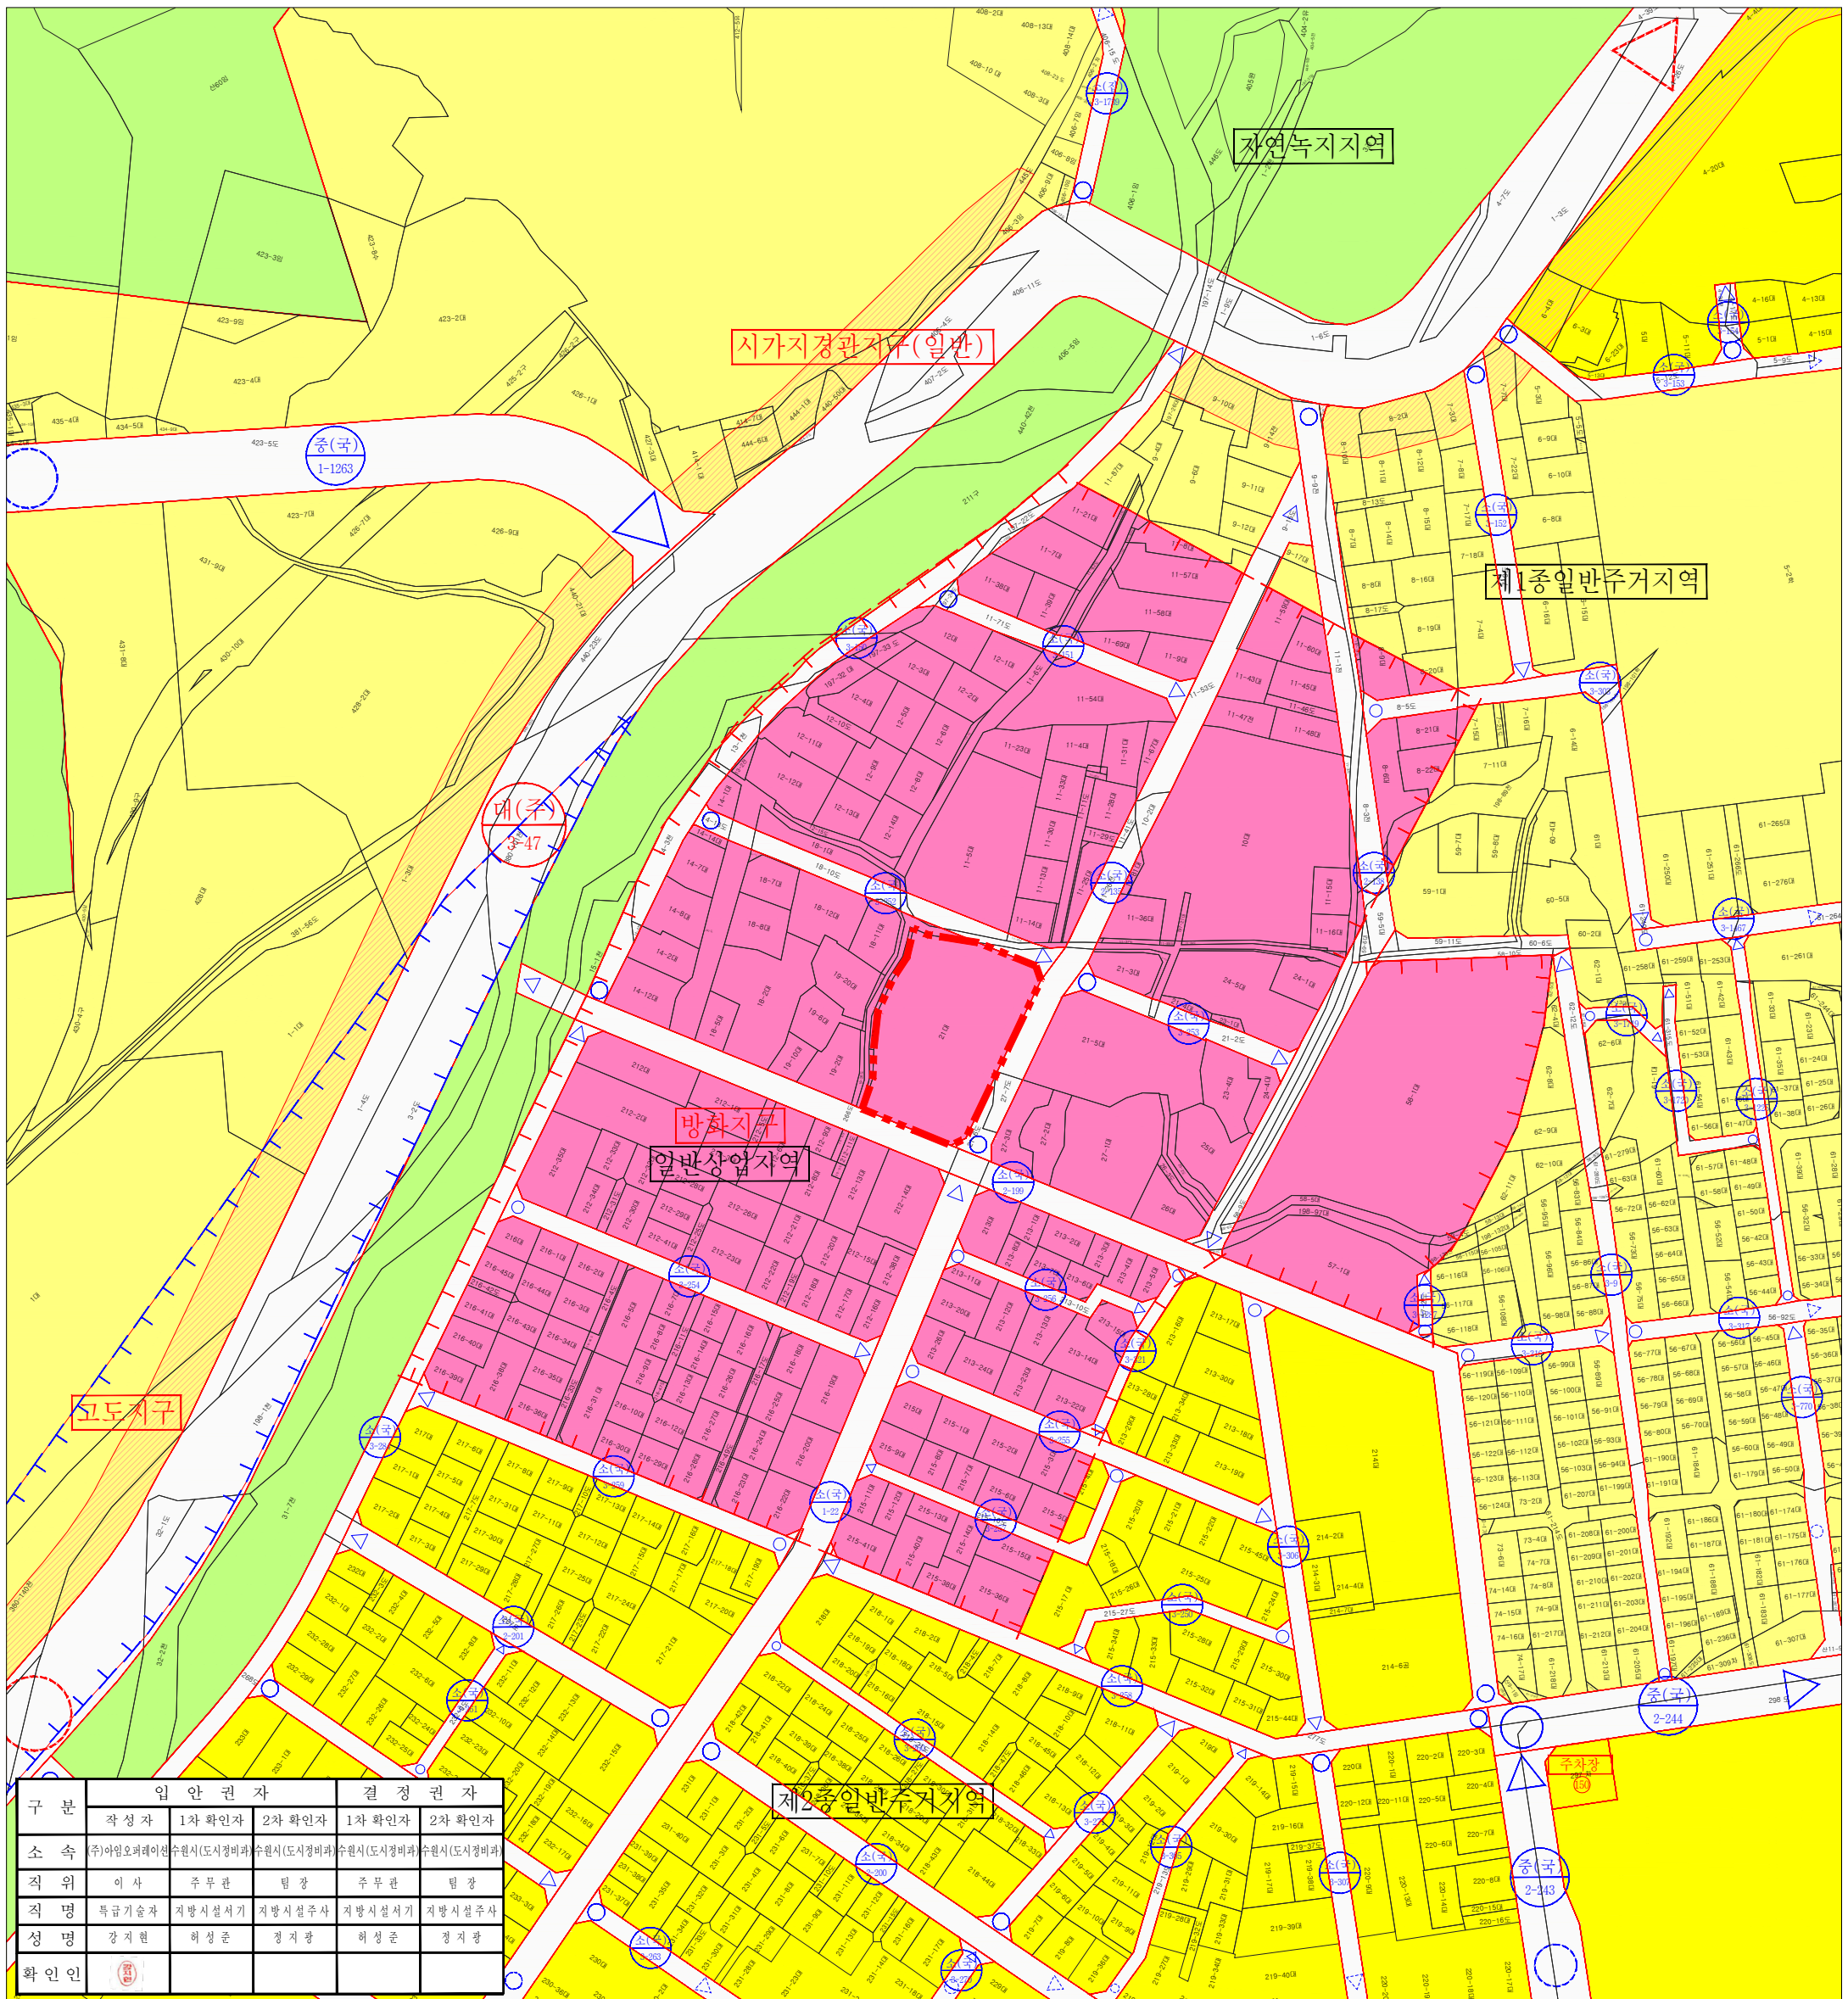

구 분	입 안 권 자		결 정 권 자	
	작 성 자	1차 확인자	2차 확인자	2차 확인자
소 속	(주)아임오퍼레이팅수원시(도시경비)수원시(도시경비)수원시(도시경비)수원시(도시경비)			
직 위	이 사	주무관	팀 장	주무관
직 명	특급기술자	지방시설설계	지방시설설계	지방시설설계
성 명	강지현	허성준	정지광	허성준
확 인 인				

범 례

- 구역계
- 제1종일반주거지역
- 제2종일반주거지역
- 일반상업지역
- 자연녹지지역
- 시가지경관지구
- 고도지구
- 방화지구
- 도로(대로이상)
- 도로(중로이하)
- 주차장

수원시 고시 제 2024 -000호

서기 2024 년 0월 0일

금회 변경 및 신설에 한해 유효함

지정권자 : 수원시장

지정일자 : 2024.00.00

고시년도 : 2024.00.00

고시번호 : 수원시 고시 제2024-000호

작 성 자 : 강지현

작성일자 : 2024.00.00

INDEX

