


도시관리계획(도로) 결정(변경) 지형도면고시도



범례

축척 1:1,500

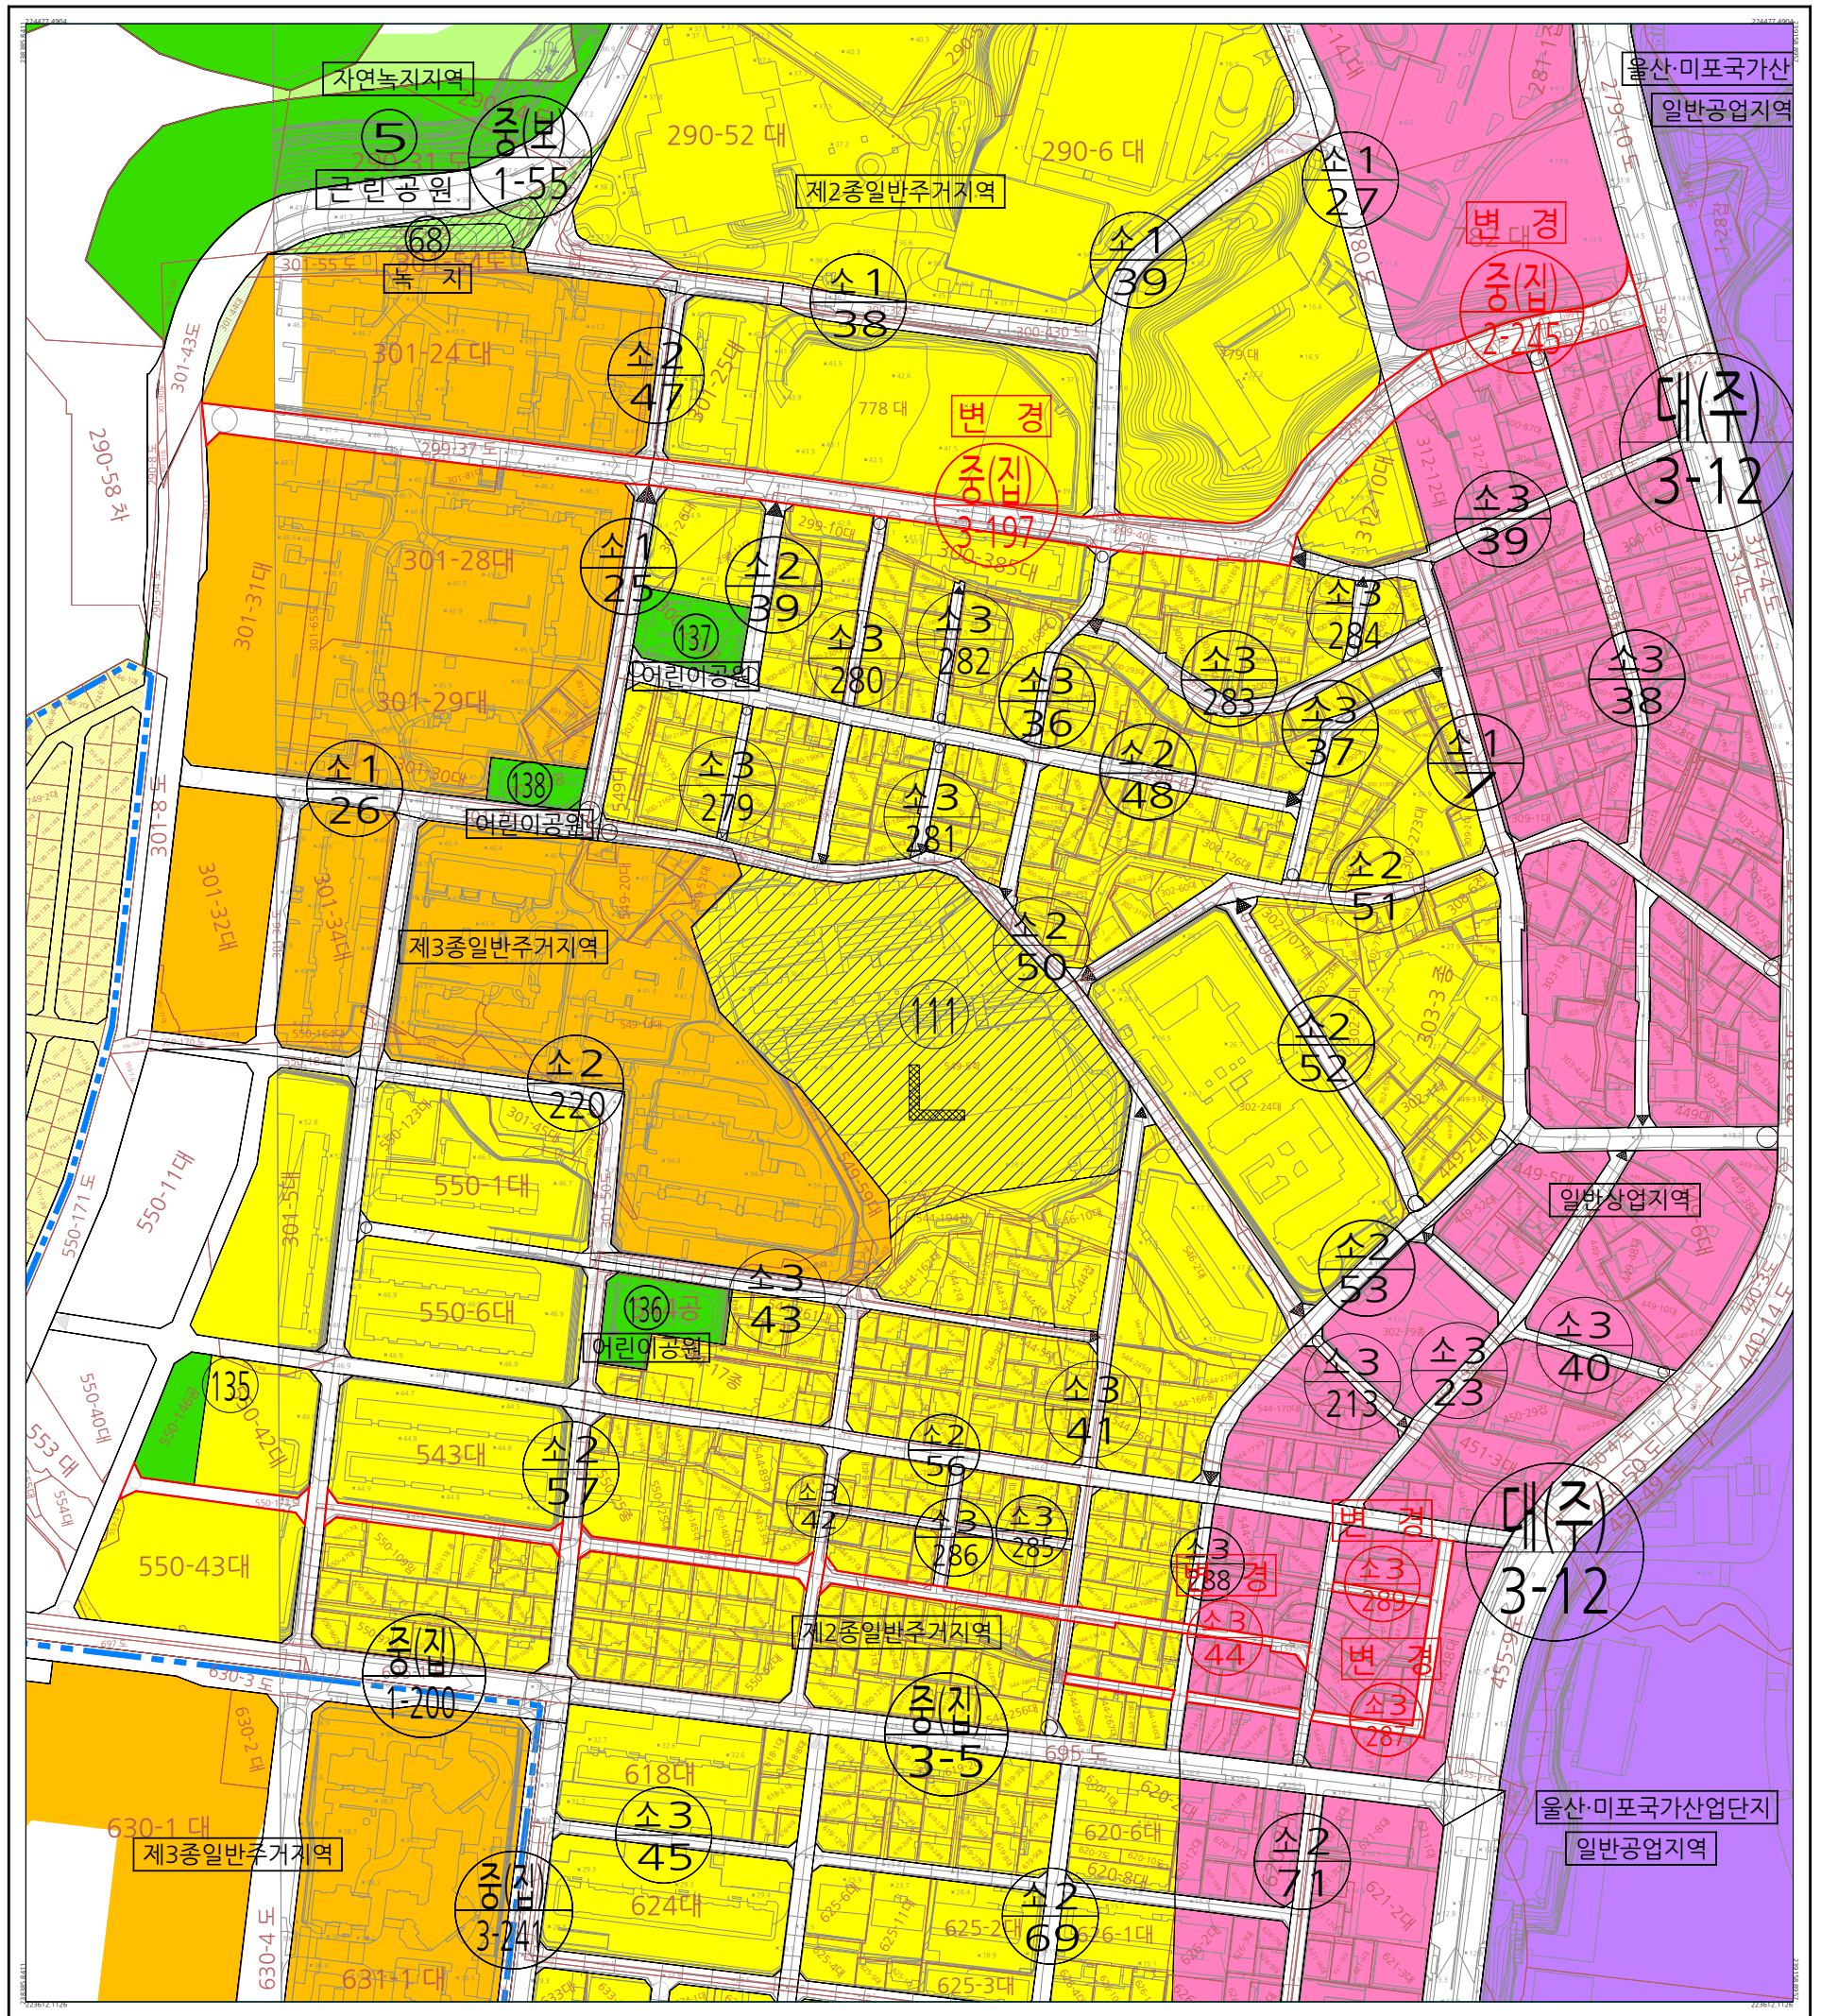

	도시계획시설(변경)		지구단위계획구역
	도시계획시설		제2종일반주거지역
	연속지적도		제3종일반주거지역
	학교		일반공업지역
	녹지		일반상업지역
	공원		자연녹지지역

지정권자	울산광역시 동구청장	지정일자	2026.03.19.
고시연도	2026년	고시번호	제2026-24호
작성자	(주) 유앤씨	작성년월일	2026.03.19.
저작권소유 및 발행자	울산광역시 동구청		

구분	입안권자			결정권자	
	작성자	1차확인자	2차확인자	1차확인자	2차확인자
소속	(주) 유앤씨	동구청 도시과	동구청 도시과	동구청 도시과	동구청 도시과
직위	부사장	-	-	-	-
직명	-	지방시설주사보	지방시설주사	지방시설주사보	지방시설주사
성명	유성	최지원	권영호	최지원	권영호
확인인					

색인

1143	1144	1145
1179	1180	1181
1214	1215	1216

*금회 변경 부분에 한하여 유효함.