



도시계획시설 결정(변경)도

도업번호. 37710088

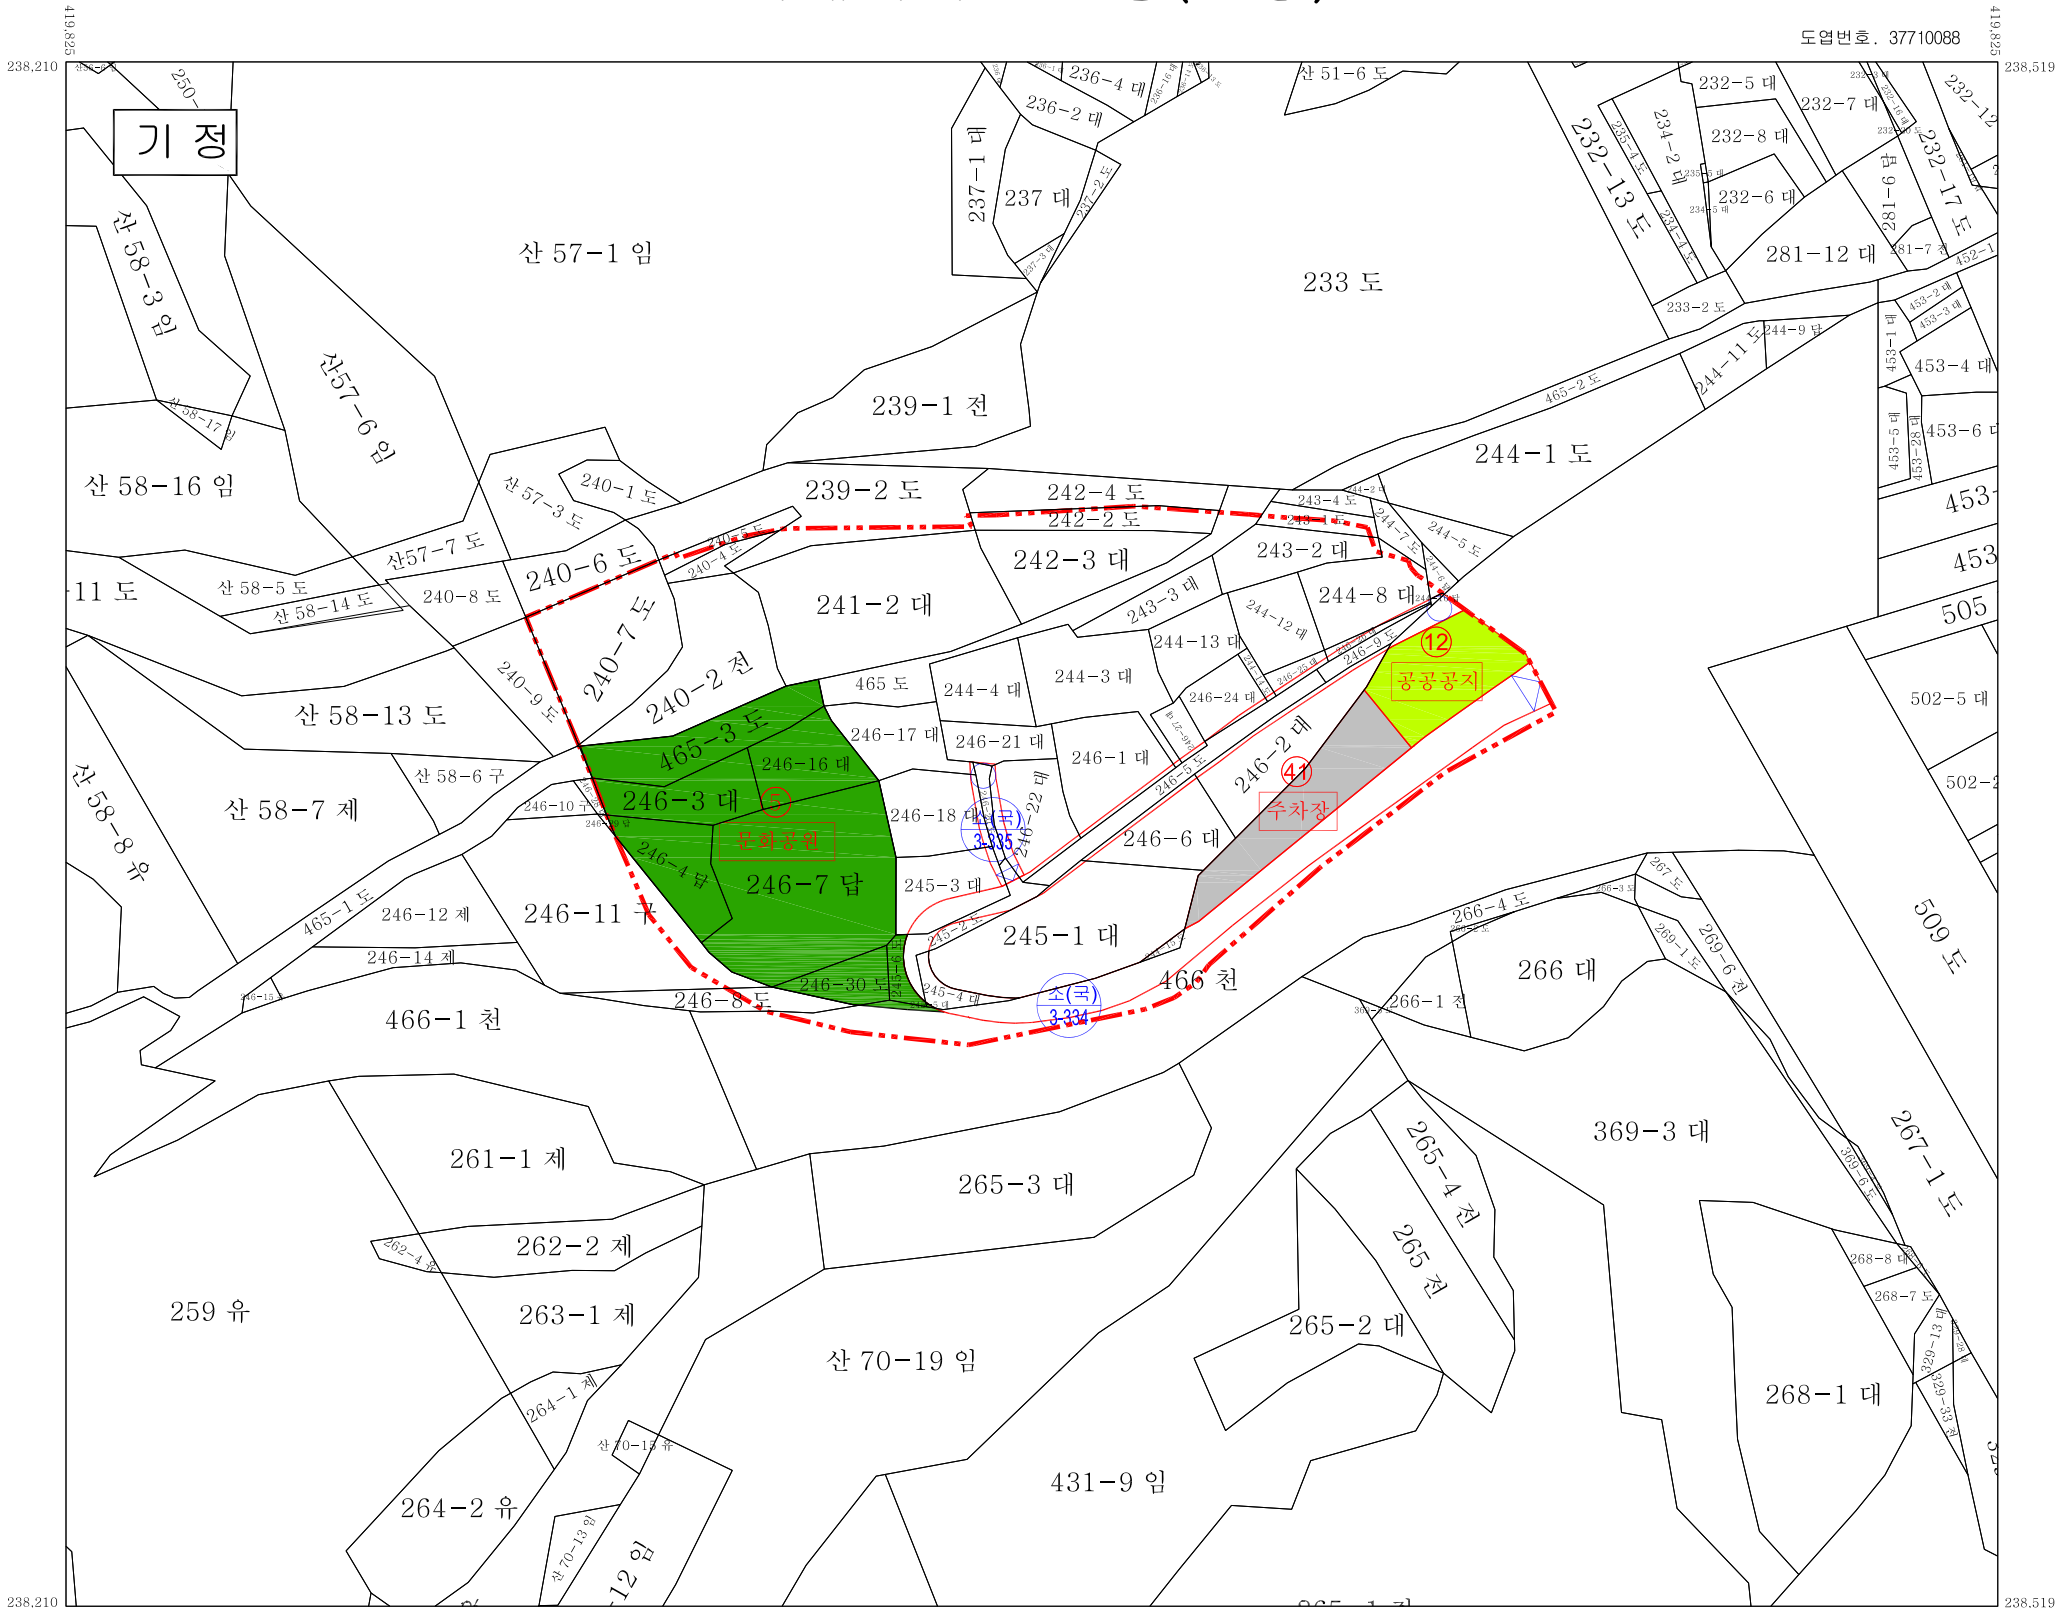

국토이용 정보체계(KLIS)에 등재하였음을 확인합니다.
 등재일 : 2023. 12. 00.
 확인자 : 지방시설서기 김 승 리

축척 1:600

 


077	078	079
087	37710 이전 088 ■	089
097	098	099

이천시고시 제2023 - 00호



서기 2023년 12월 00일

이천시장 권한사항 변경 및 신설
부분에 한하여 유효함

범례	
	지구단위계획구역

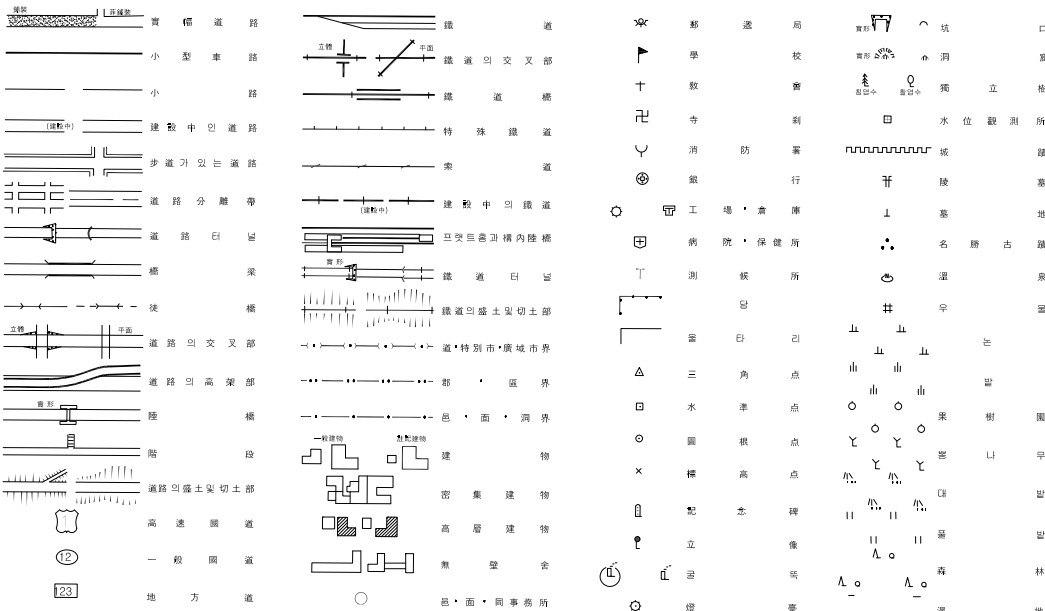


1. 투영은 횡단 메르카토르도법
2. 높이의 기준은 인천만의 평균해면
3. 등고선 간격은 주곡선 5m 간곡선 2.5m

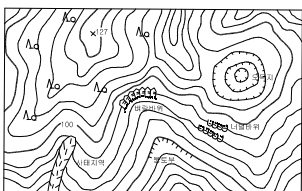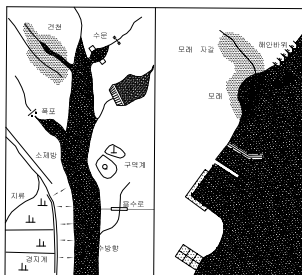

구 분	결 정 권 자		
	작 성 자	1차 확인자	2차 확인자
소 속	(주)토광SD	이천시	이천시
직 위	이 사	지구단위 계획담당	도 과 시 정
직 명	도시계획 기 사	지방시설 주 사	지방시설 사 무 관
성 명	유 성 현	김 종 규	김 영 재
확인인			


도시계획시설 결정(변경)도

도업번호. 37710088

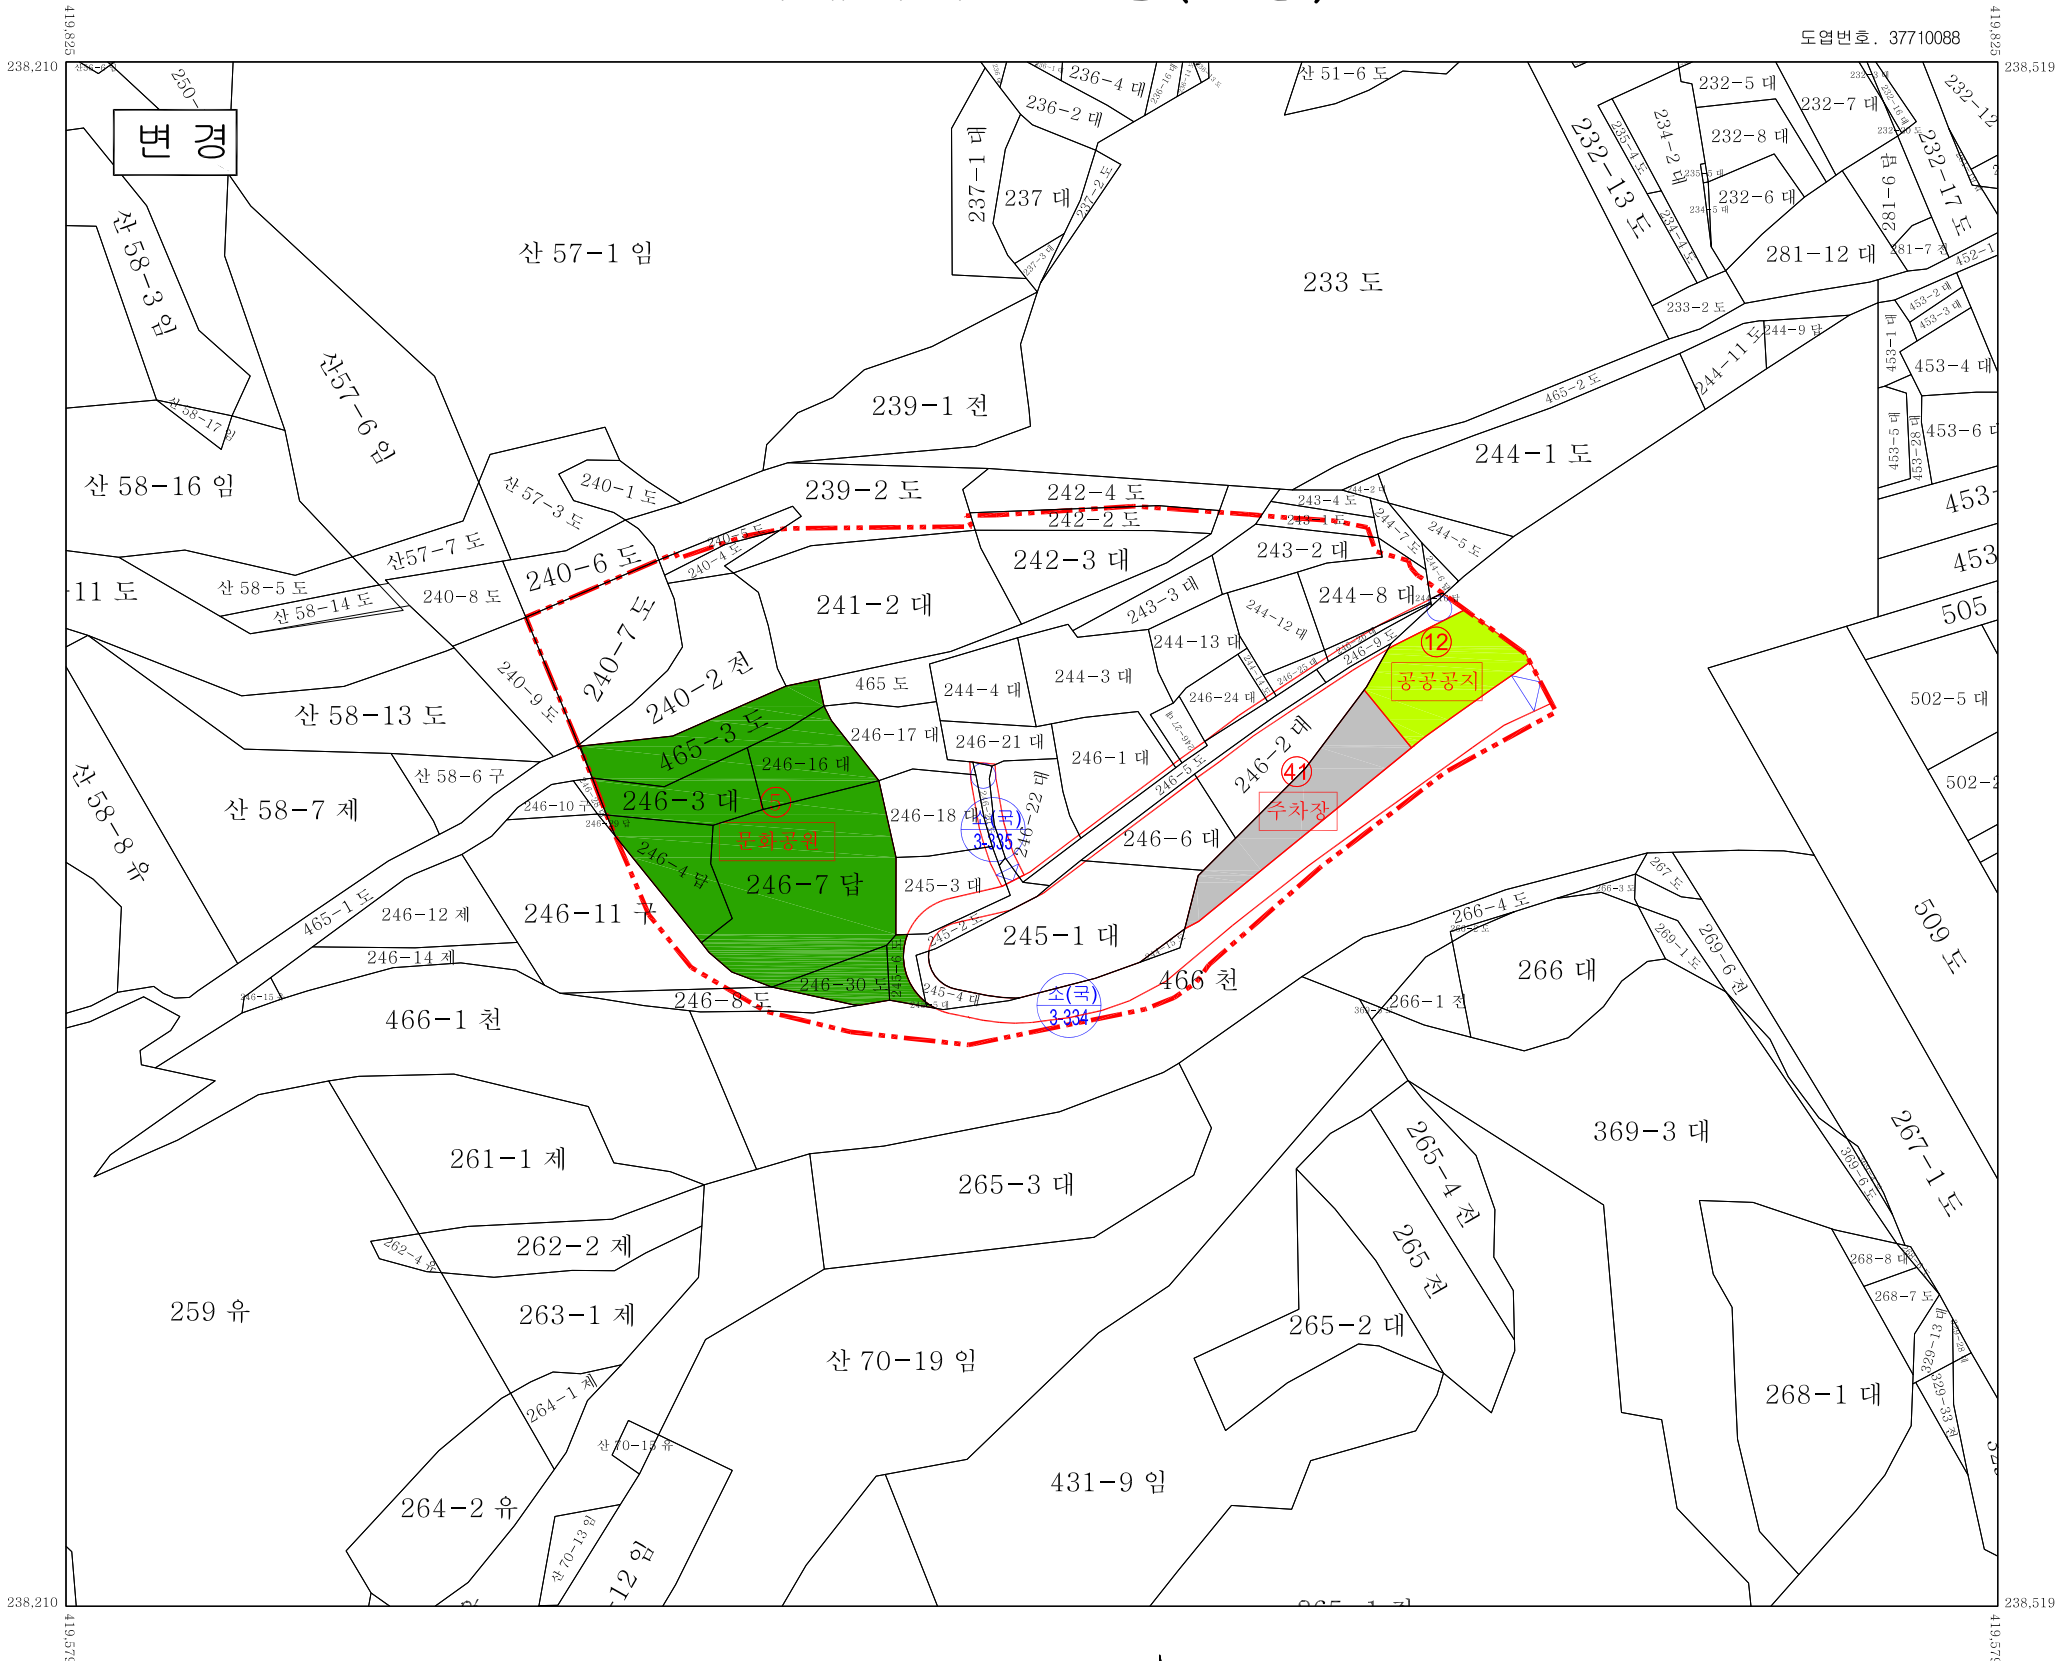

국토이용 정보체계(KLIS)에 등재하였음을 확인합니다.
 등재일 : 2023. 12. 00.
 확인자 : 지방시설서기 김 승 리

축척 1:600

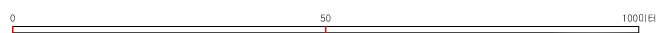


색인도		
077	078	079
087	37710 이전 088 ■	089
097	098	099

이천시고시 제2023-00호



서기 2023년 12월 00일

이천시장 권한사항 변경 및 신설
부분에 한하여 유효함

범 례	
	지구단위계획구역

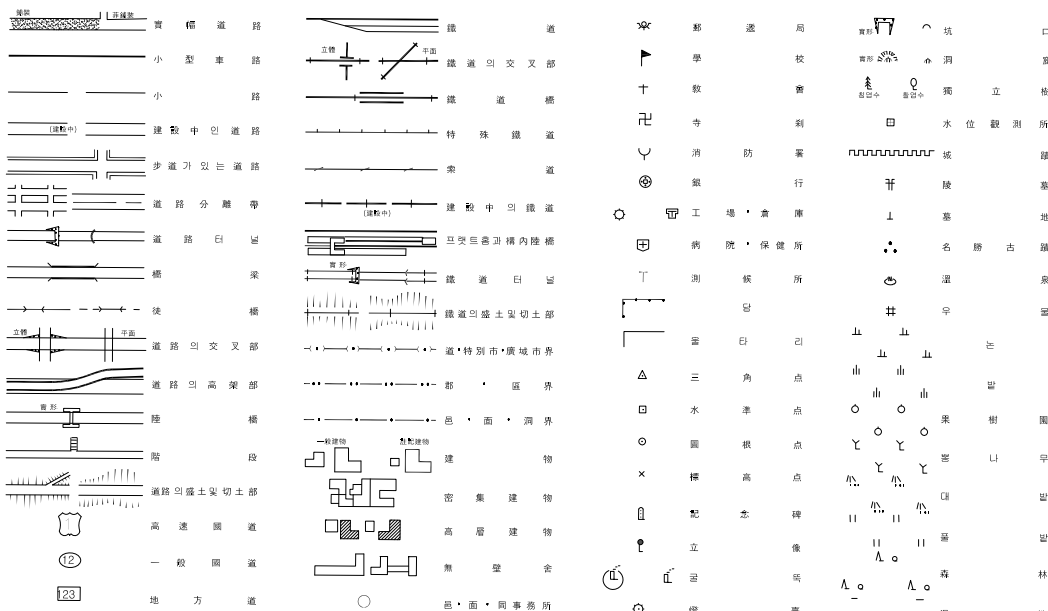

1. 투영은 횡단 메르카토르도법
2. 높이의 기준은 인천만의 평균해면
3. 등고선 간격은 종곡선 5m, 권곡선 2.5m

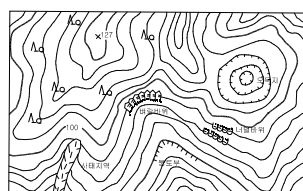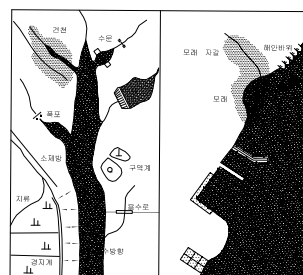

구분	결정권자		
	작성자	1차 확인자	2차 확인자
소속	(주)토광SD	이천시	이천시
직위	이사	지구단위 계획담당	도시 과장
직명	도시계획 기사	지방시설 주사	지방시설 사무관
성명	유성현	김종규	김영재
확인인			