

지 형 도 면 고 시 도

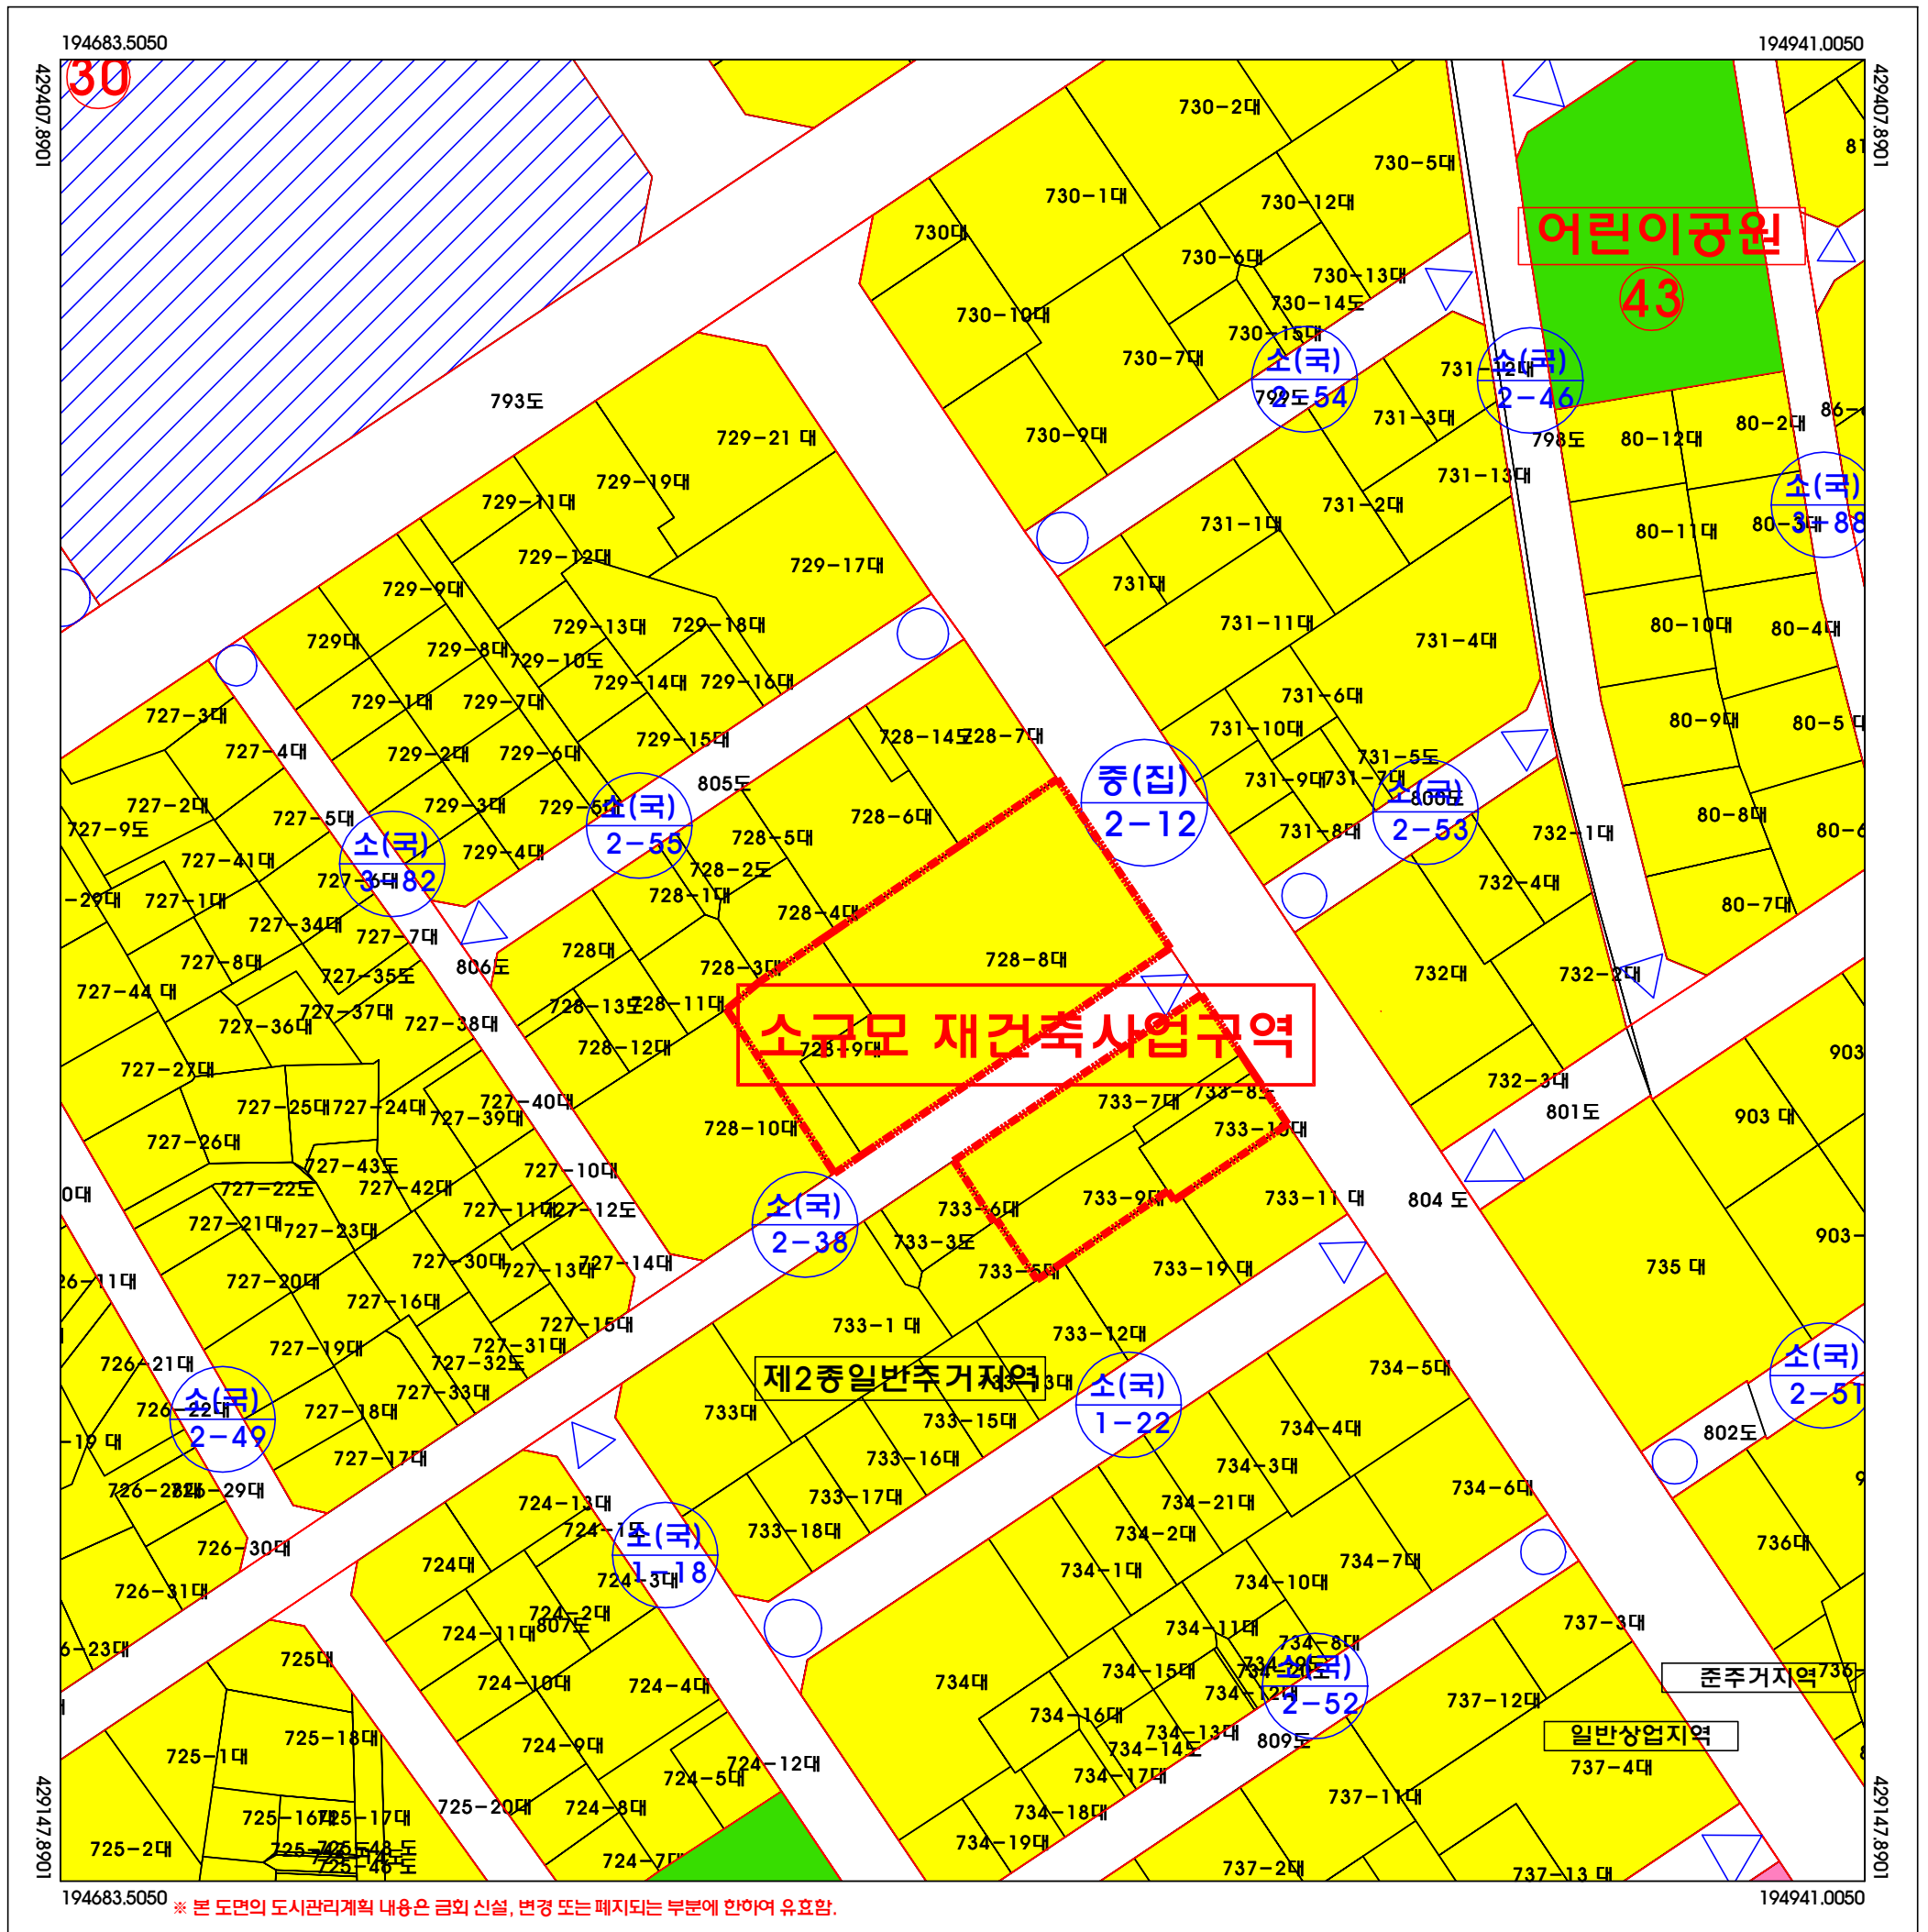


표 례		소규모 재건축구역
		제1종일반주거지역
		제2종일반주거지역
		제3종일반주거지역
		준주거지역
		일반상업지역
		일반공업지역
		준공업지역
		자연녹지지역
		시가지경관지구
		철도
		사회복지시설
		공원

구 분	입 안 권 자 및 결 정 권 자		
	작 성 자	1차 확 인 자	2차 확 인 자
소 속	(주)오성기술공사	주택정책과	주택정책과
직 위	이 사	주무관	주택정책팀장
직 명	책임기술자	시설7급	시설6급
성 명	현 경 민	윤 진	고 명 옥
확인인			

지정권자	군 포 시 장
지정일자	2024년 3월
고시년도	2024년
고시번호	군포시 고시 제 2024- 35호
작 성 자	현 경 민
작성년월일	2024년 3월
저작권소유	군 포 시 장
발 행 자	군 포 시 장

축척 1 : 500

0 10 20 30 50 80m

색 인 도

안양1469

안양1479