


변경후

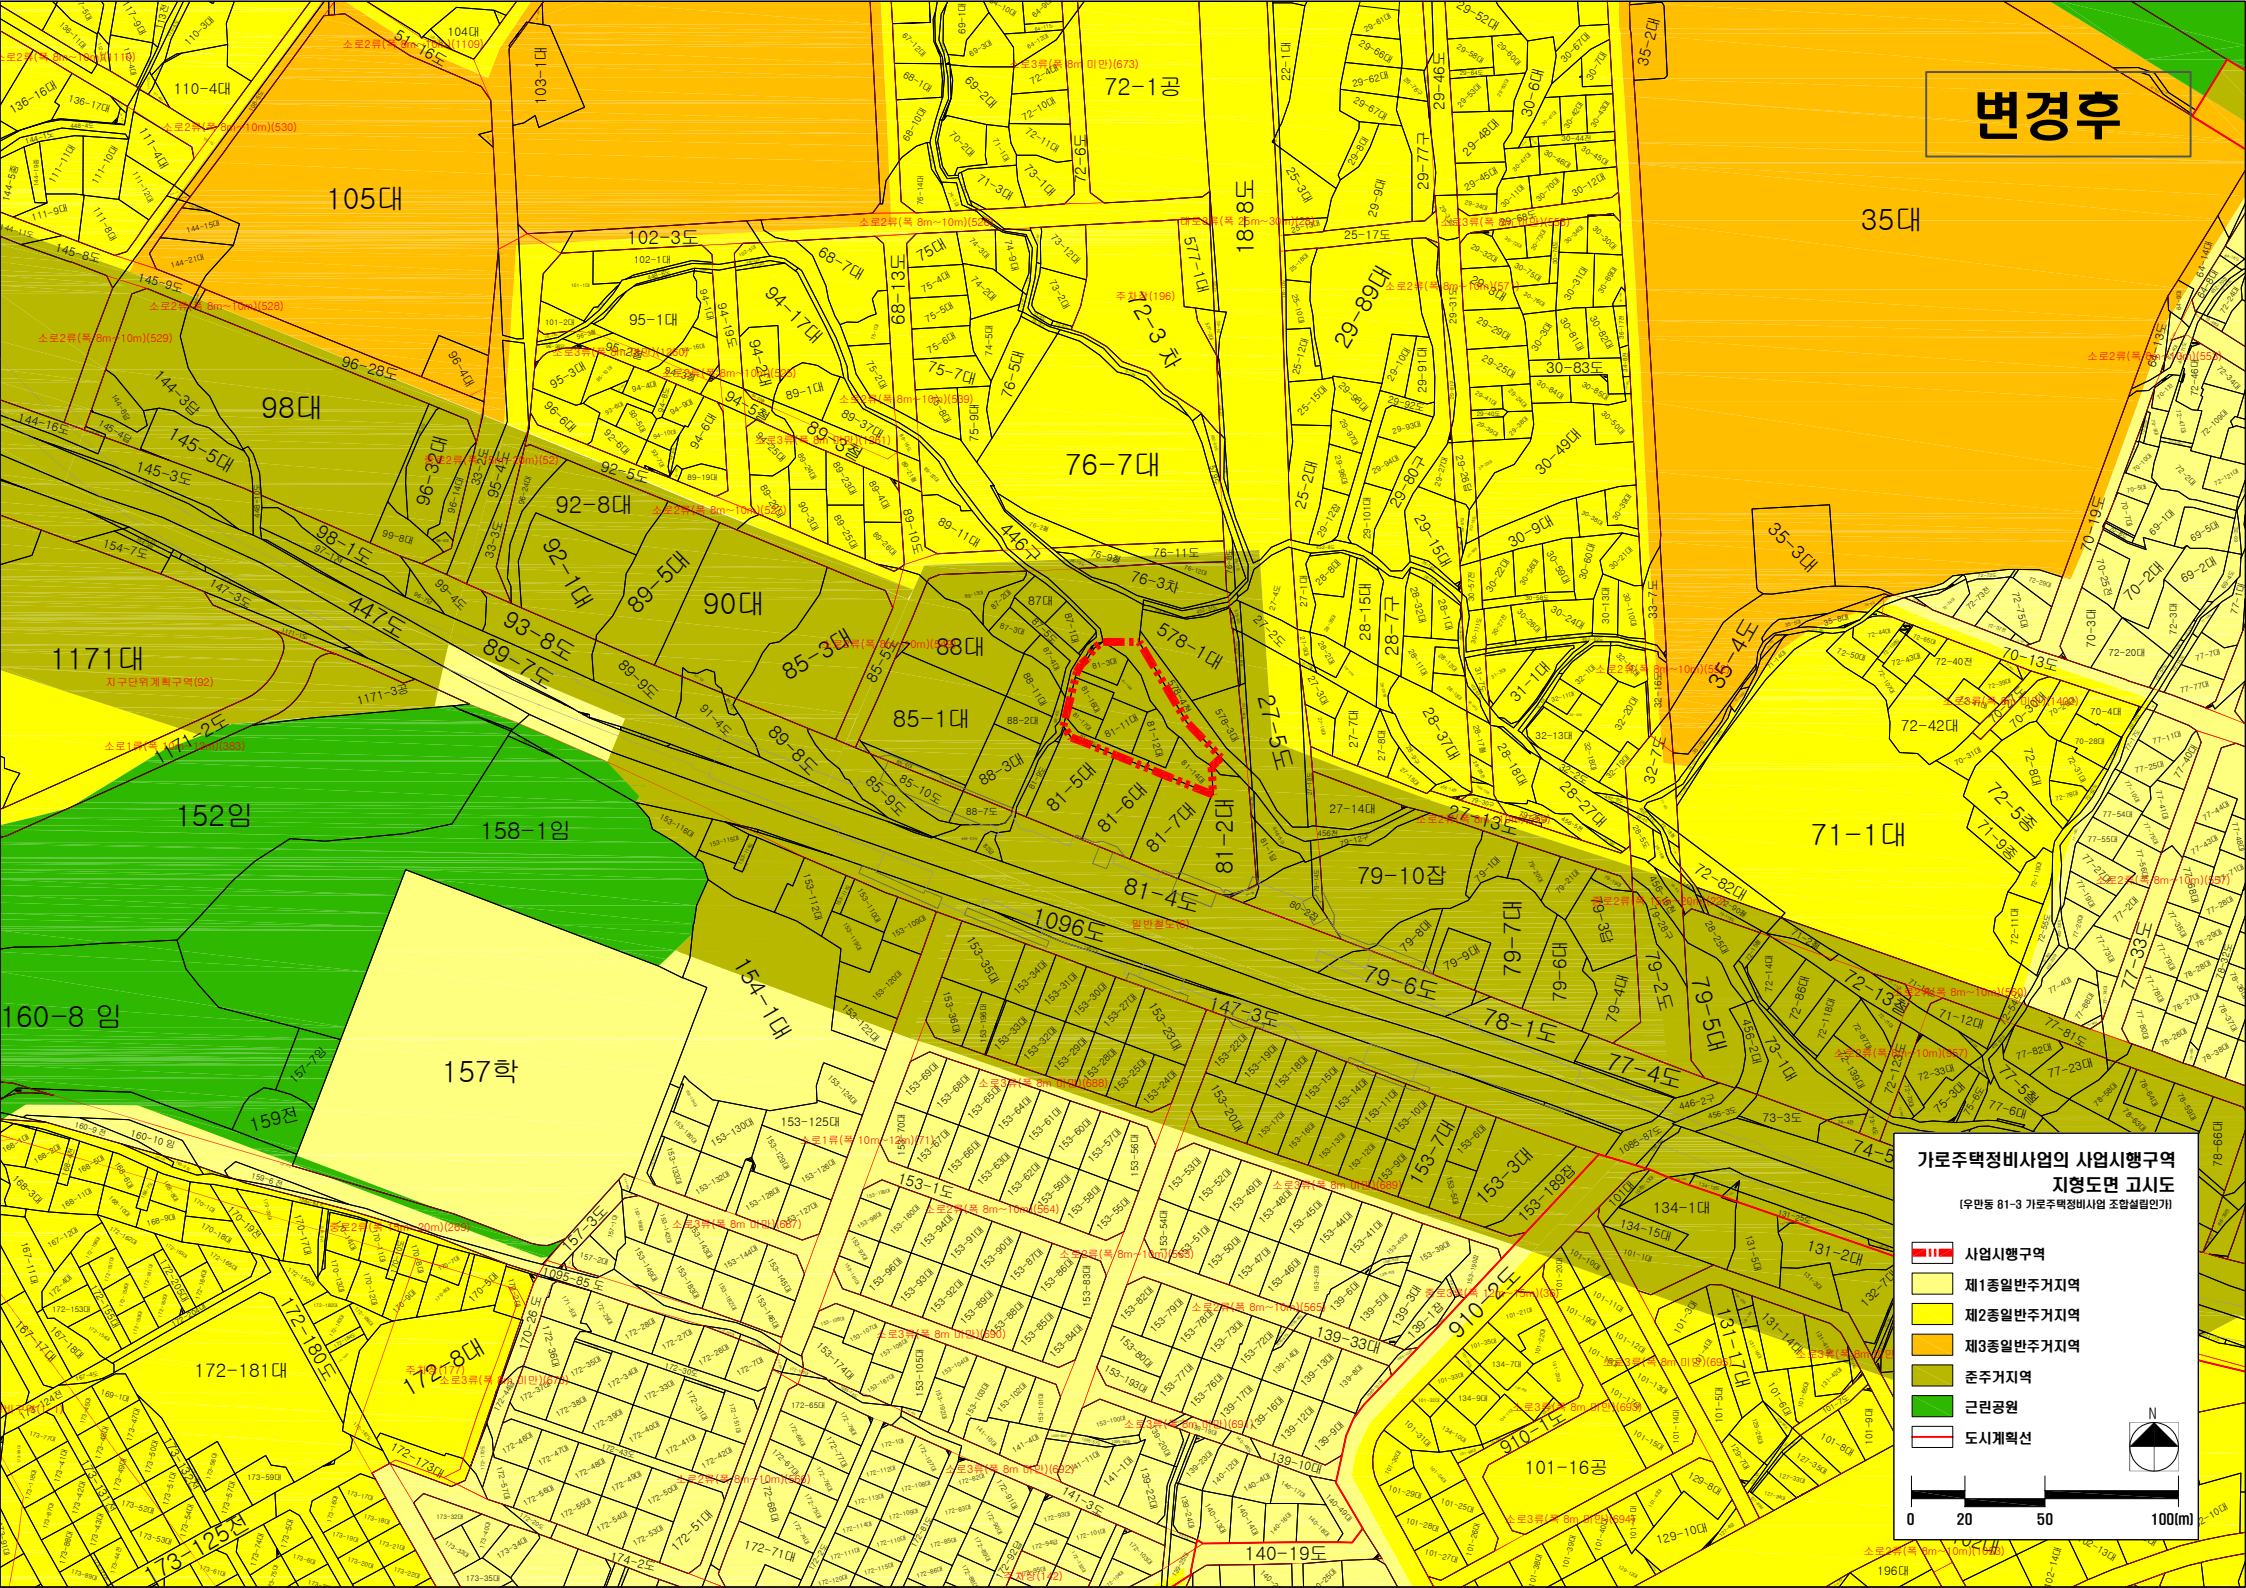

**가로주택정비사업의 사업시행구역
지형도면 고시도**
(우만동 81-3 가로주택정비사업 조합설립인가)

- 사업시행구역
- 제1종일반주거지역
- 제2종일반주거지역
- 제3종일반주거지역
- 준주거지역
- 근린공원
- 도시계획선

0 20 50 100(m)