


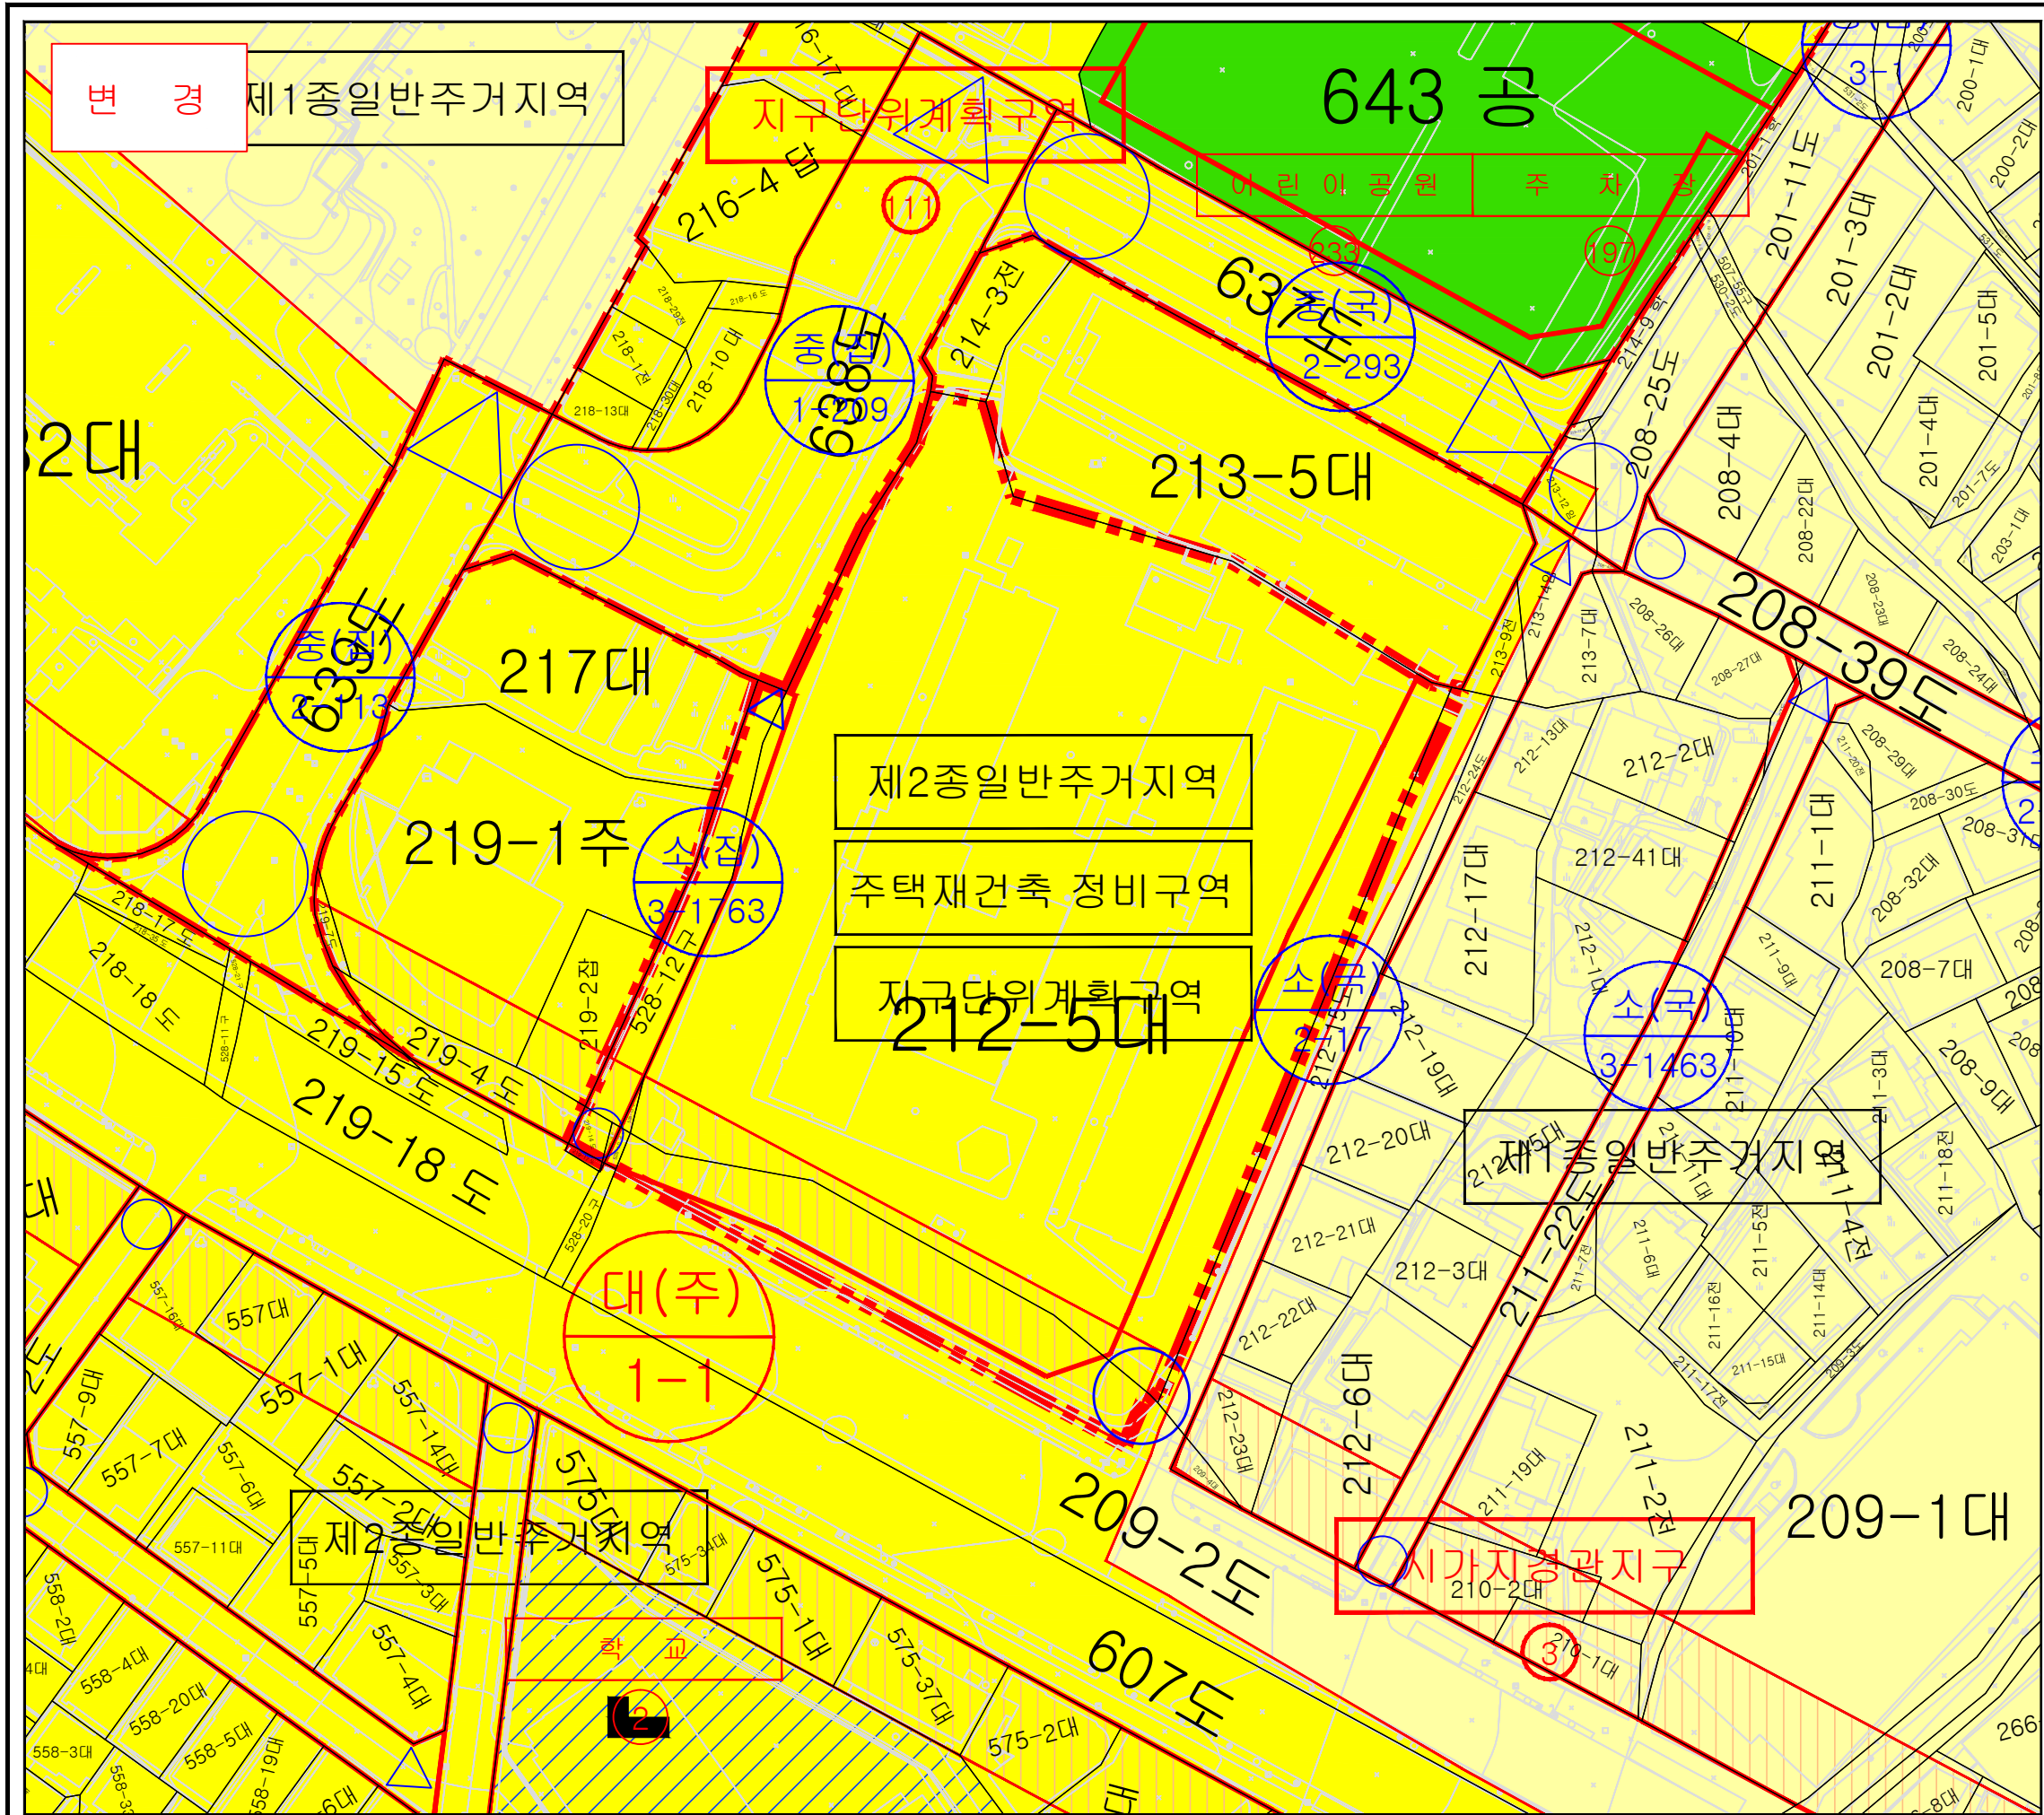

파장1구역(삼익아파트) 재건축정비구역 결정 및 지형도면고시도

- 범례
- 정비계획구역
 - 지적선
 - 제1종일반주거지역
 - 제2종일반주거지역
 - 시가지경관지구
 - 공원(어린이공원)
 - 도시계획도로(대로이상)
 - 도시계획도로(중로이하)
 - 학교
 - 주차장

지정권자 : 수원특례시장
지정일자 : 2025년 04월 일
고시일자 : 2025년 04월 일
고시번호 : 수원시 고시 제2025- 호
작성 자 : (주)선진엔지니어링건축사사무소
작성일자 : 2025년 04월 일
저작권 소유 및 발행자 : 경기도 수원특례시

관련 사항 변경 및 신설부분에 한하여 유효함

구분	작성자	입안권자 및 결정권자	
		1차 확인자	2차 확인자
소속	(주)선진엔지니어링 종합건축사사무소	수원시 도시정비과	수원시 도시정비과
직위	상무	주택재건축팀장	도시정비과장
직명	실무기술인	지방시설 주사	지방시설 사무관
성명	이재국	진용석	심상호
확인인			

