
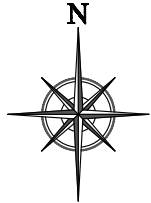
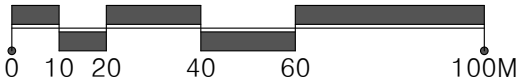


조성계획도 (기정)

Scale = 1 / 800

■ 범례 (조성계획도)

시설구분	부호	시설명	비고
기반시설 (도로/광장)	-	도로	
	가 2	광장-2	
	3	광장-3	
	4	광장-4	
조경시설	카	계류	
휴양시설	①	경관석	테마정원-1 내
	⑦	통석의자	-
	⑧	평의자	광장/녹지 내
운동시설	⑨	통석앉음벽	-
	타	암벽등반장	
	⑪	암벽등반시설	암벽등반장 내
교양시설	다	탐방교육시설-A	
	라	탐방교육시설-B	
	마	야외공연장	
	바 1	테마정원-1	
편익시설	2	테마정원-2	
	아	주차장	일반32면 장애인 2면 전기차 2면 전기버스 2면
	자	화장실	
관리시설	⑬	전기차충전소	주차장내
	파	오수처리시설	
	⑭	방향안내판	전지역
	⑮	시설안내판	전지역
	⑯	종합안내판	광장-4 내
	⑳	태양광발전기1	주차장내
	㉑	태양광발전기2	탐방교육시설내
녹지	웁스	웁스	
녹지		녹지	

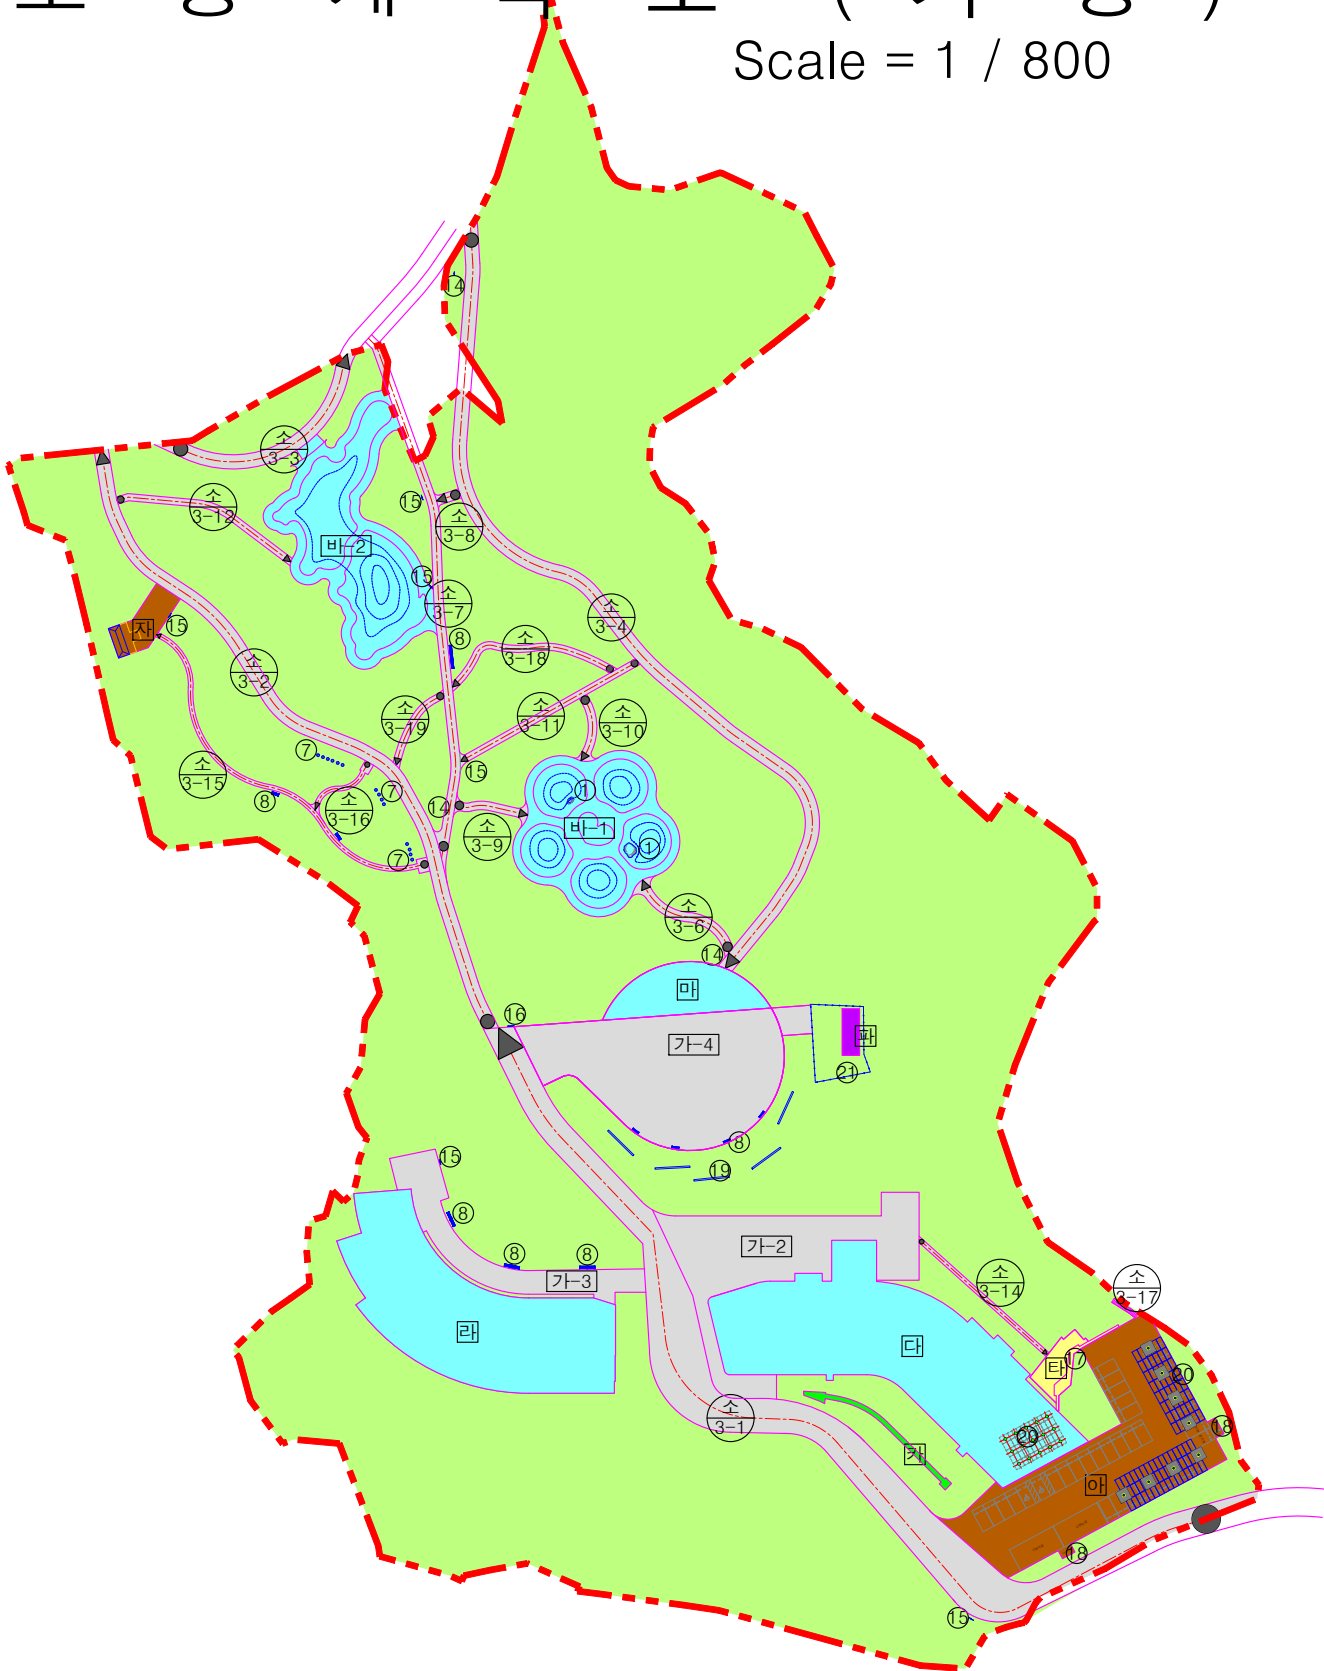


토 지 이 용 계 획 도 (기 정)

Scale = 1 / 800




범 레 (토지이용계획도)				
시 설 구 분	시 설 내 용	부지면적(㎡)	비 고	
합 계		44,010.0		
시 설 소 계		12,600.1	시 설 륜 (28.6%)	
기반시설	도로 및 광장	5,850.2		
조경시설	계류 외 1종	41.6		
휴양시설	평의자 외 2종	-		
운동시설	암벽등반장외 1종	89.3		
교양시설	탐방교육시설-A 외 2종	5,204.0		
편익시설	주차장 외 3종	1,378.4		
관리시설	오수처리시설 외 6종	36.6		
녹 지	녹 지	31,409.9	녹 지 륜 (71.4%)	

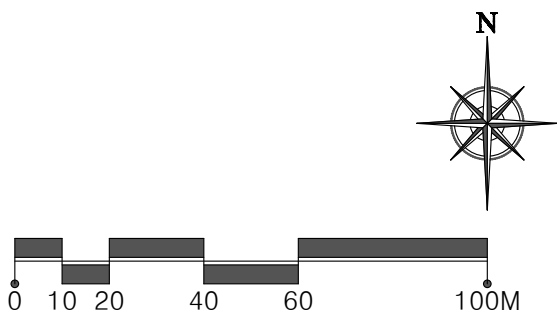



동 선 계 획 도 (기 정)

Scale = 1 / 800

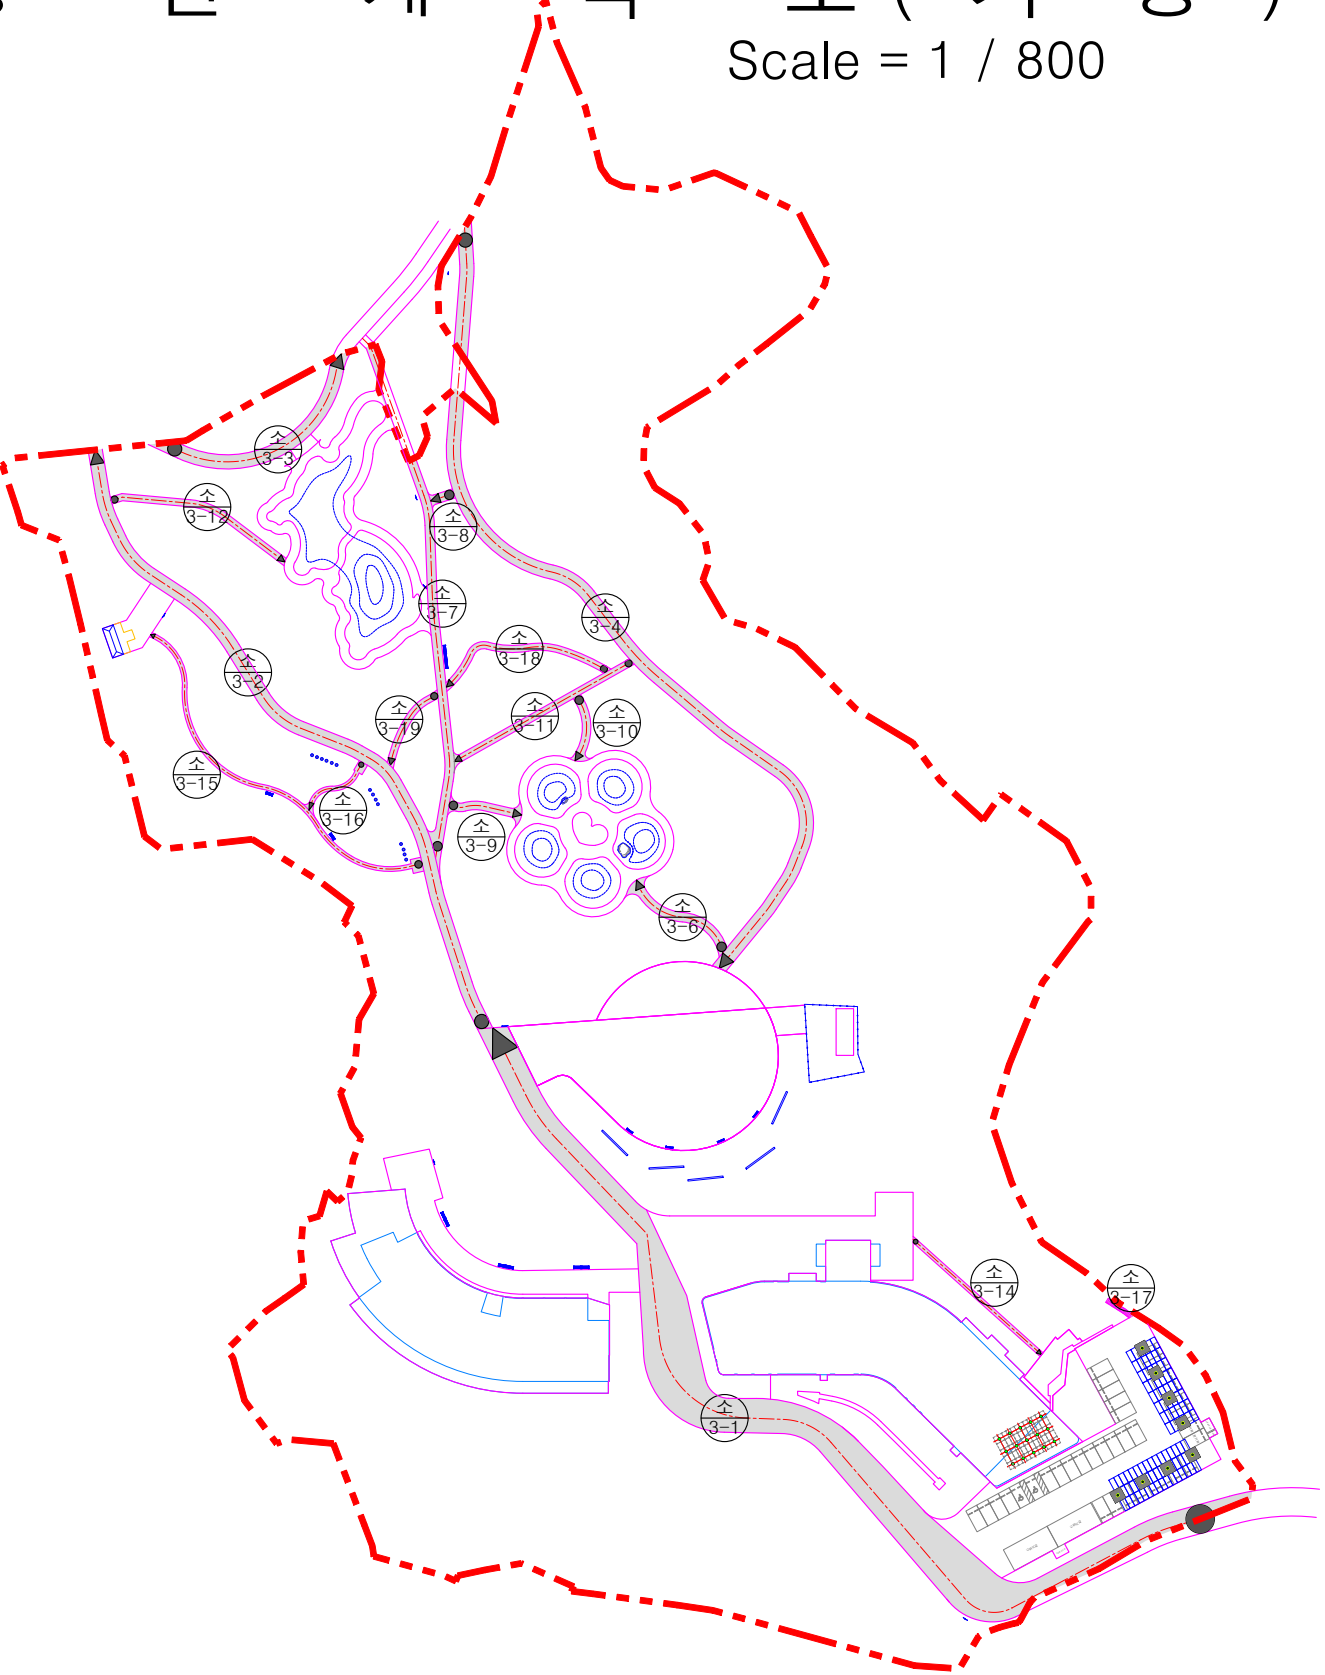

■ 범 레 (동선계획도)

구분	등급	유형	번호	폭원(m)	연장(m)	기 능	비 고
신설	소로	3	1	6.0~8.0	222.5	주진입로	
			2	3.0	155.1	산책로	
			3		50.9	산책로	
			4		197.0	산책로	
			6	2.0	25.5	시설연결로	
			7		113.3	시설연결로	
			8		5.1	시설연결로	
			9	1.8	15.9	시설연결로	
			10		14.6	시설연결로	
			11	1.5	43.0	시설연결로	
			12		40.8	시설연결로	
			14	1.0	31.7	시설연결로	
			15		83.7	시설연결로	
			16		16.4	시설연결로	
			17		6.2	시설연결로	
			18	1.5	39.7	시설연결로	
			19		18.8	시설연결로	

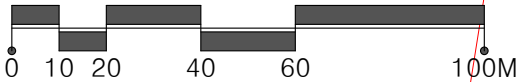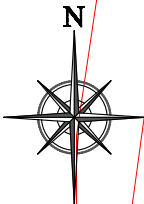

시 설 배 치 계 획 도 (기 정)

Scale = 1 / 800

■ 범 레 (시설배치계획도)

시 설 구 분	부 호	시 설 명	비 고
기반시설	가	광 장	3개소
조경시설	카	계류	1개소
	①	경 관 석	2기
휴양시설	⑦	통석의자	14기
	⑧	평 의 자	15기
	⑨	통석앉음벽	5기
운동시설	타	암벽등반장	1개소
	⑰	암벽등반시설	1기
교양시설	다	탐방교육시설-A	1동
	라	탐방교육시설-B	1동
	마	야외공연장	1개소
	바	테마정원	2개소
편익시설	아	주 차 장	1개소
	⑩	전기차충전기	2기
	자	화 장 실	1동
관리시설	파	오수처리시설	1동
	⑭	방향안내판	3기
	⑮	시설안내판	8기
	⑯	종합안내판	1기
	⑳	태양광발전기1	2기
	㉑	태양광발전기2	1기
	㉒	웬 스	1기

