


자율주택정비사업의 사업시행구역 결정 및 지형도면 고시도

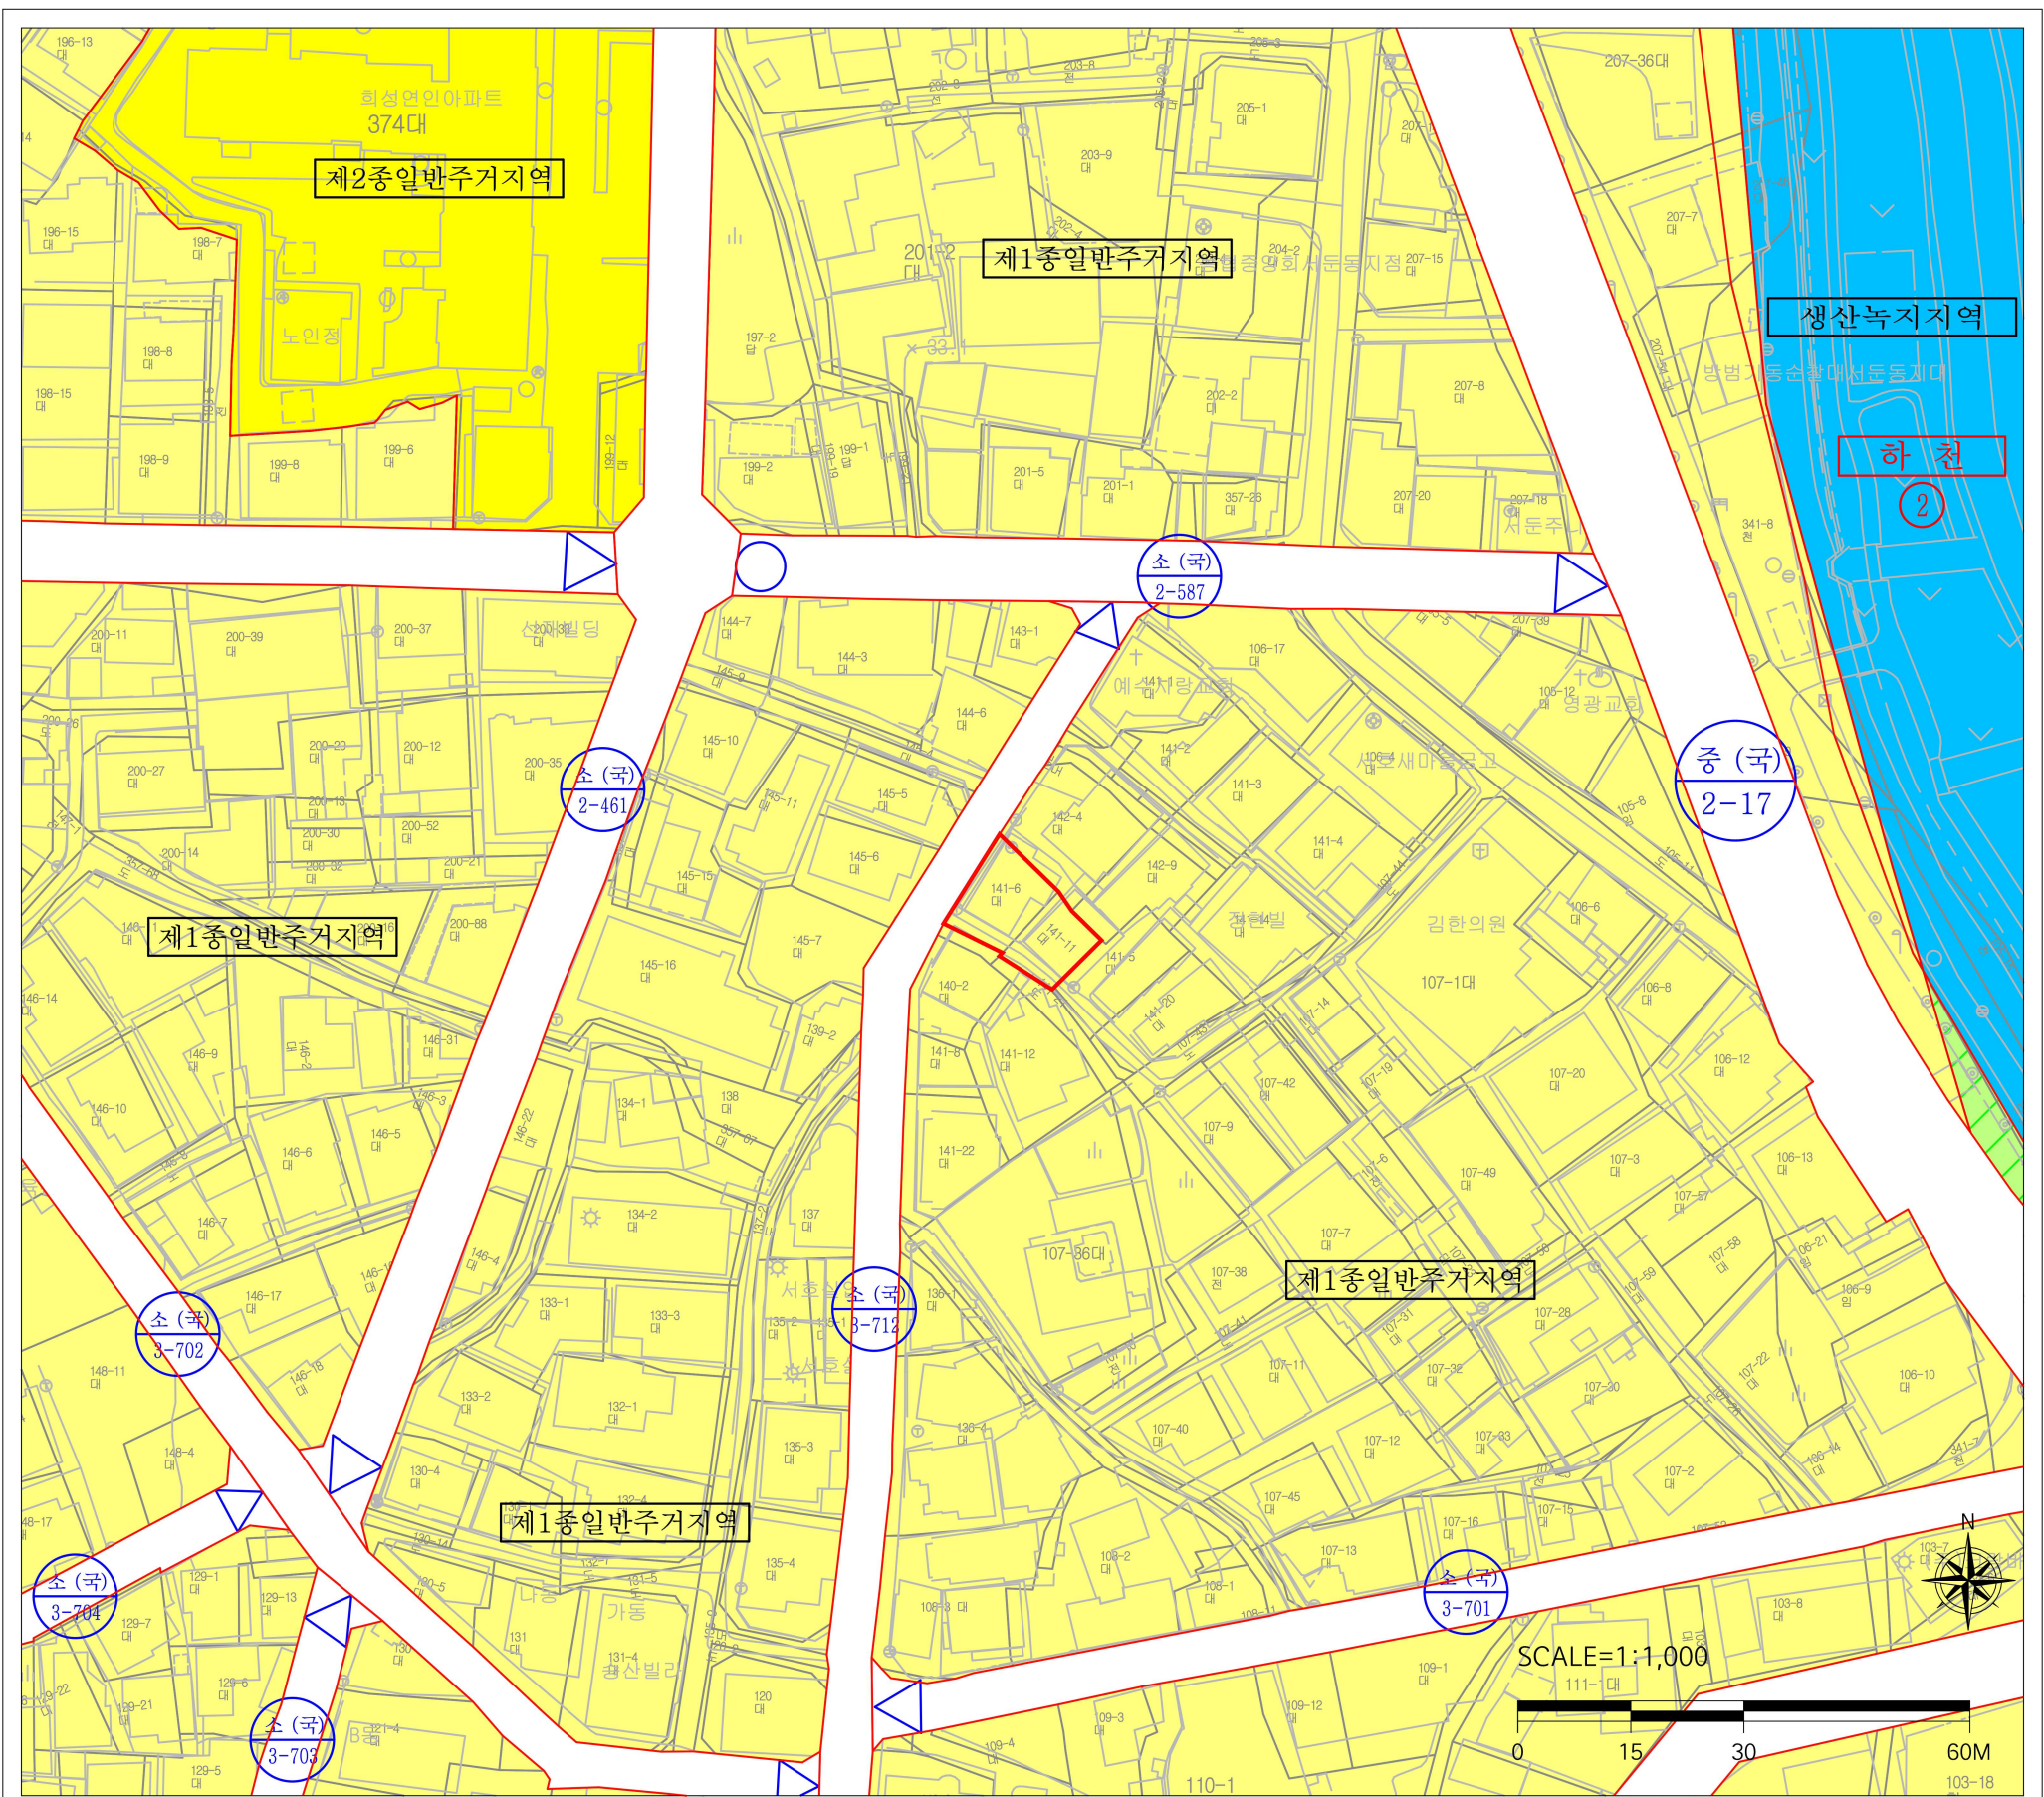

서둔동 141-6 일원 자율주택정비사업
사업시행구역 결정 및 지형도면

구분	결정권자		
	1차 확인자	2차 확인자	3차 확인자
소속	수원시청 도시정비과		
직위	주무관	팀장	과장
직명	지방시설서기	지방시설주사	지방시설사무관
성명			
확인인			

범례

- 사업구역계
- 제1종일반주거지역
- 제2종일반주거지역
- 생산녹지지역
- 도로(중로이하)
- 기타도시계획시설