


유성시장 재정비촉진지구 재정비 촉진계획(변경) 결정

용도지역 결정도
(변경없음)

— 범례 —

- 도시재정비촉진지구
- 제1종일반주거지역
- 제2종일반주거지역
- 제3종일반주거지역
- 준주거지역
- 일반상업지역
- 자연녹지지역

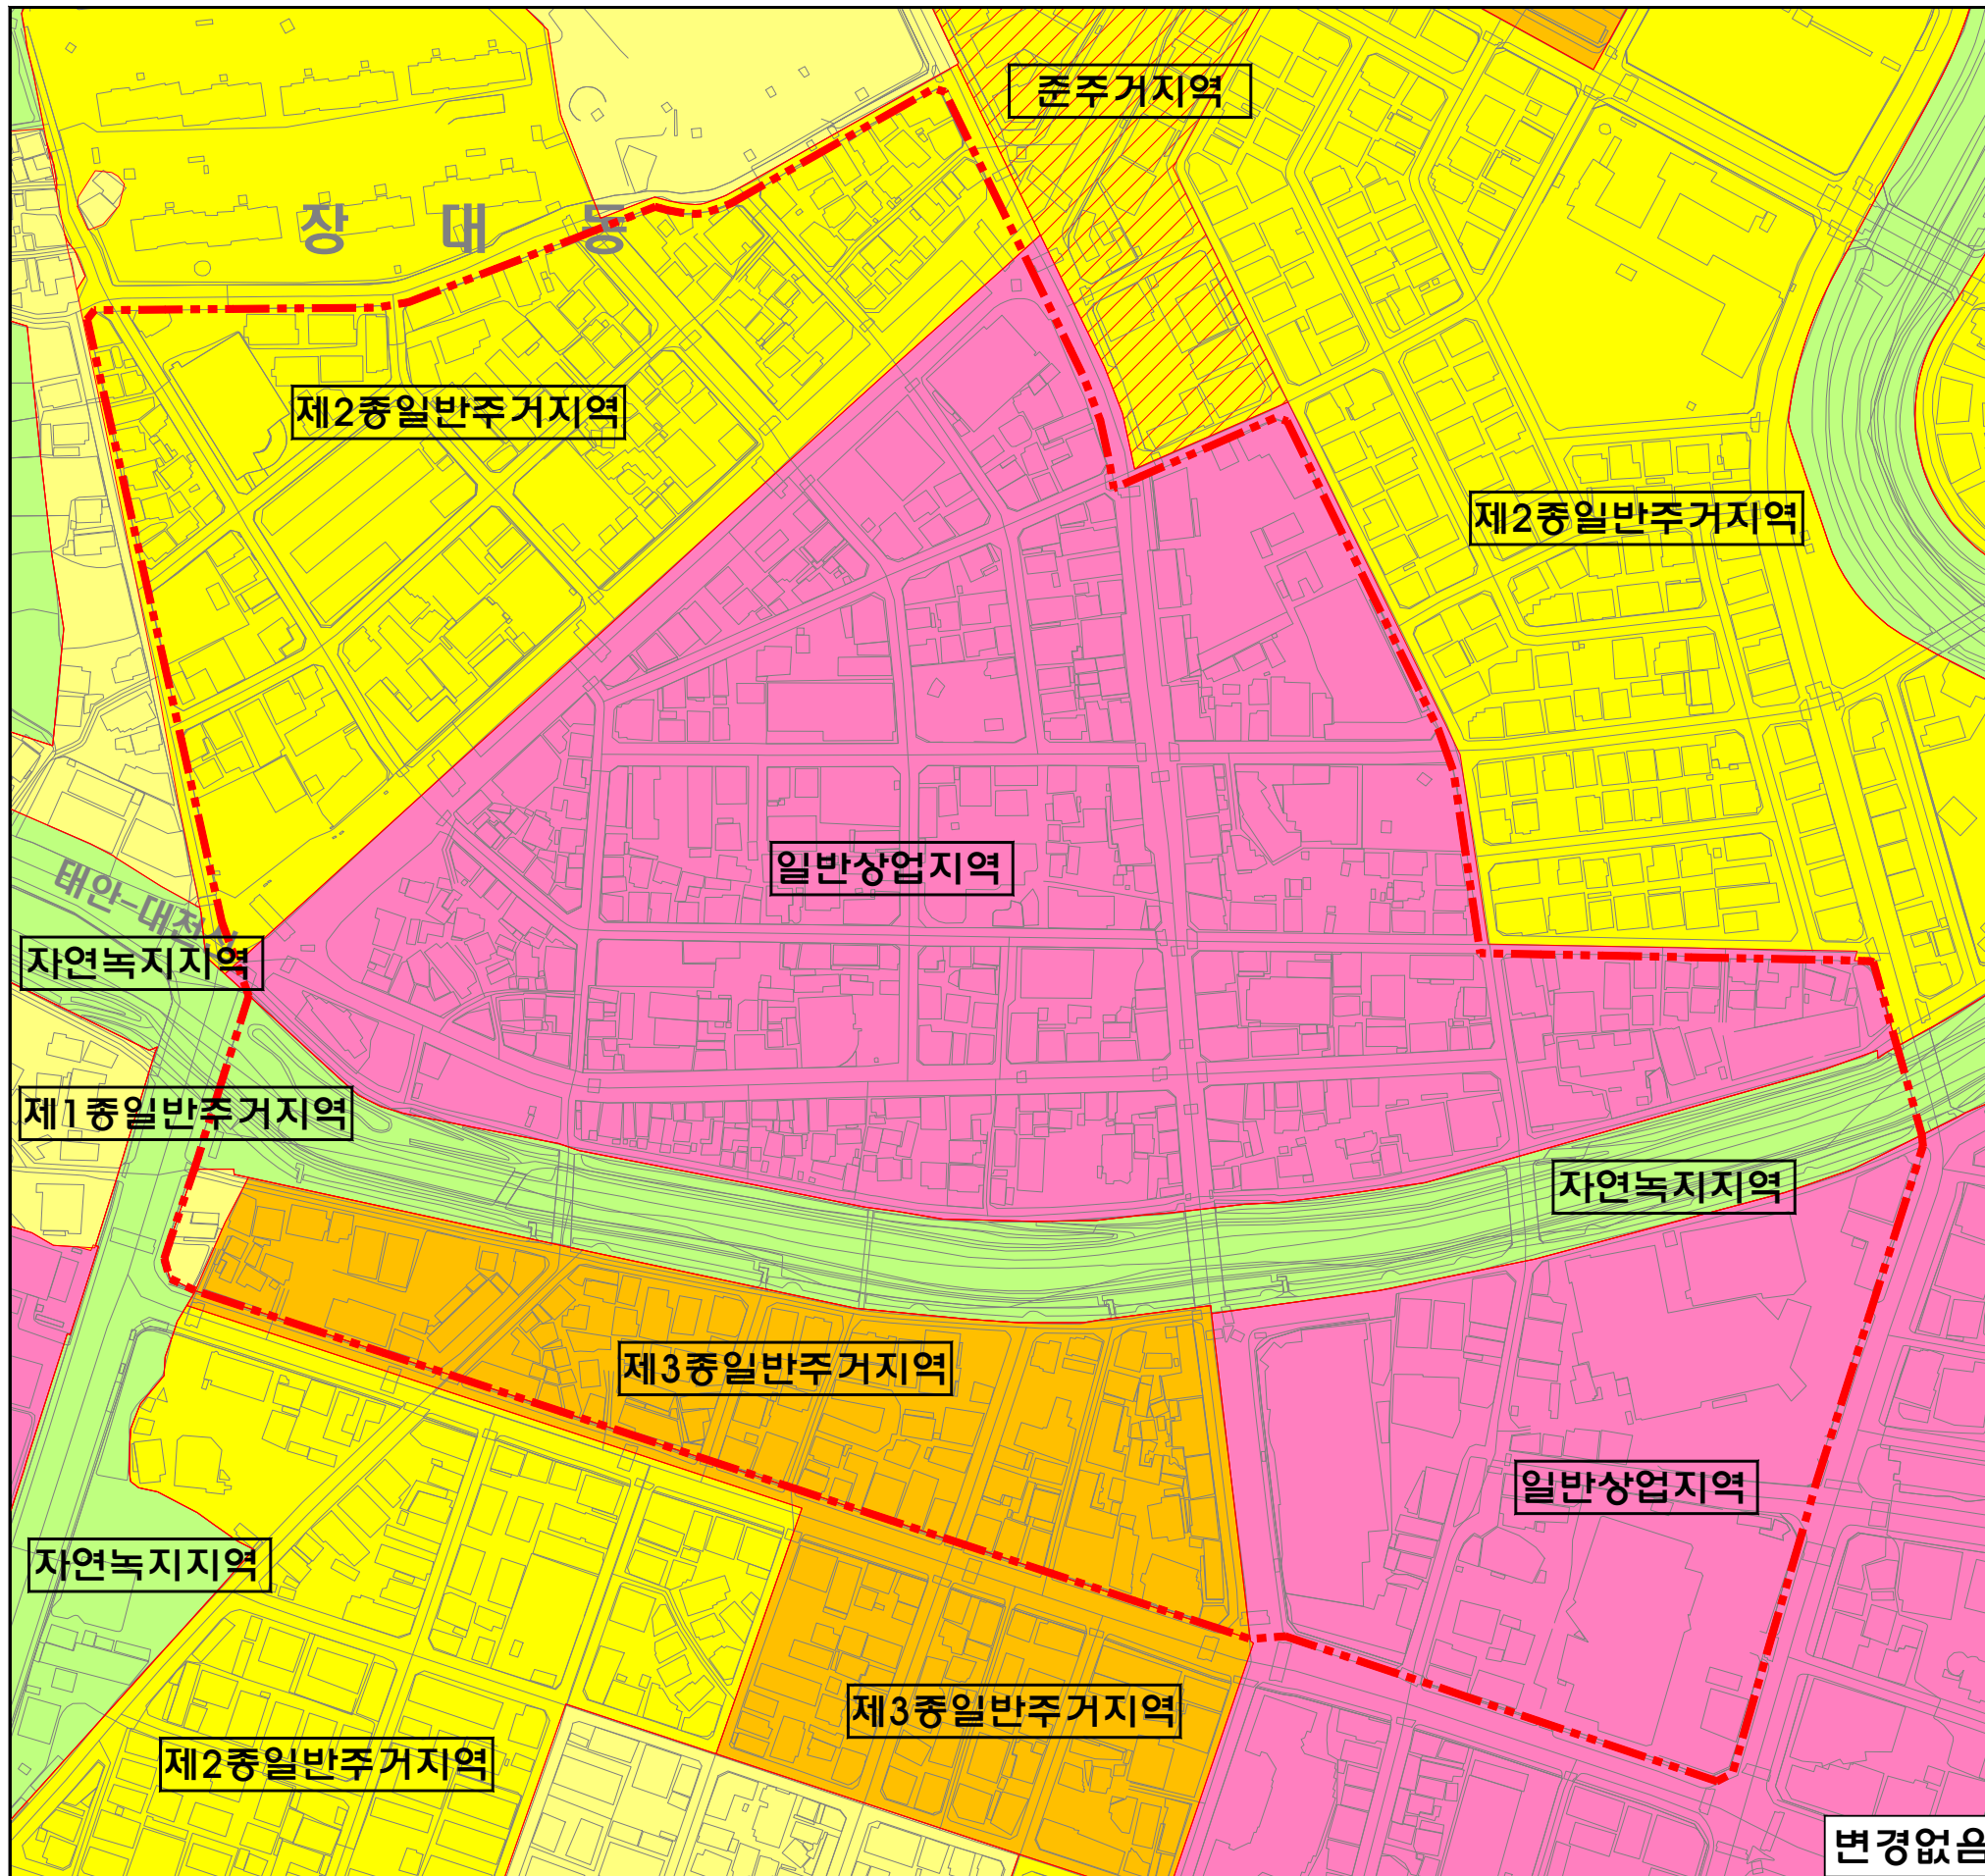

0 10 25 50 100 150 200(m) S = 1 : 1500