


공원조성계획총괄도 (변경)

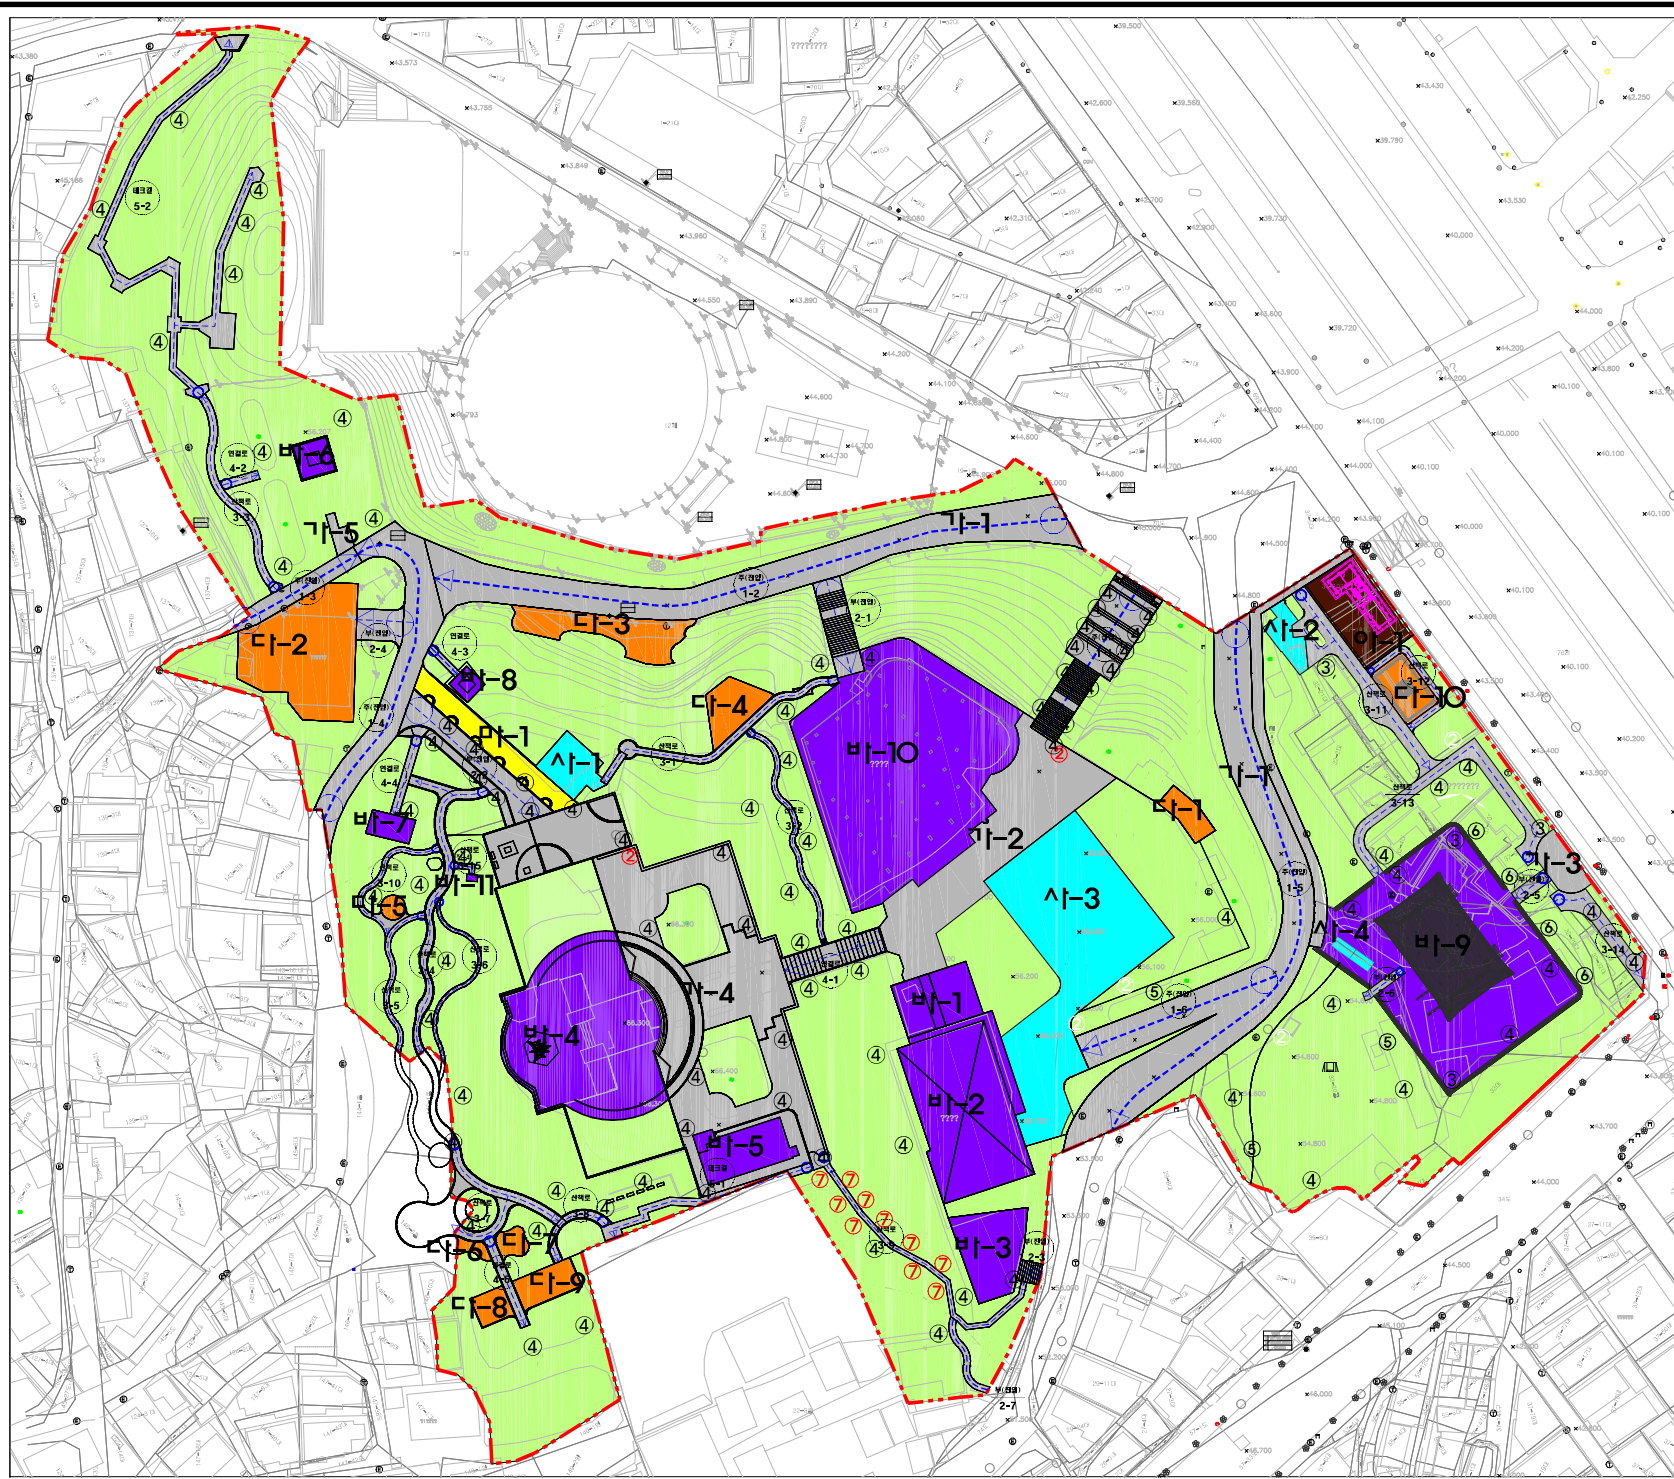

범례		
시설구분	번호	시설명
도로·광장	가-1	도 로
	가-2	중앙광장
	가-3	잔잔광장 ①
	가-4	기념광장
	가-5	소광장
휴양시설	다-1	휴게소
	다-2	노인복지회관
	다-3	쉼터 ①
	다-4	쉼터 ②
	다-5	쉼터 ③
	다-6	쉼터 ④
	다-7	쉼터 ⑤
	다-8	쉼터 ⑥
	다-9	쉼터 ⑦
	다-10	연지
운동시설	마-1	체력단련장
교양시설	바-1	4.19주모비, 5.18표지석 4.19혁명 기념탑
	바-2	공인문입관
	바-3	비 군
	바-4	충혼탑
	바-5	위패봉안소
	바-6	서오충석탑
	바-7	시인비
	바-8	삼남할아버지
	바-9	의정루
	바-10	시민회관
	바-11	신동옥선생 향일기념비
편익시설	사-1	화장실 ①
	사-2	화장실 ②
	사-3	주차장
	사-4	주차장
관리시설	아-1	관리사무소
	②	CCTV
	③	CCTV + 공인등
	④	공인등
	⑤	타워등
	⑥	경관조명
	⑦	보양등
특지	자-1	특 지

